





PLANTA BAIXA
ESC 1:100

Janelas						
Legenda	Localização	Descrição	Largura	Altura	Pelouril	Qtd
J1	Banheiro Fem e Masc.	Janela Basculante	3.60	0.80	2.20	2
J2	Depósito	Janela Basculante	3.80	0.80	2.20	1


Portas						
Legenda	Localização	Descrição	Largura	Altura	Qtd	
P1	Banheiros	Porta Abrir	0.70	1.90	5	
P2	Banheiros	Porta de madeira para banheiro de pessoas com necessidades especiais	0.90	2.10	4	
P3	Depósito	Porta Abrir 2F	1.60	2.10	1	

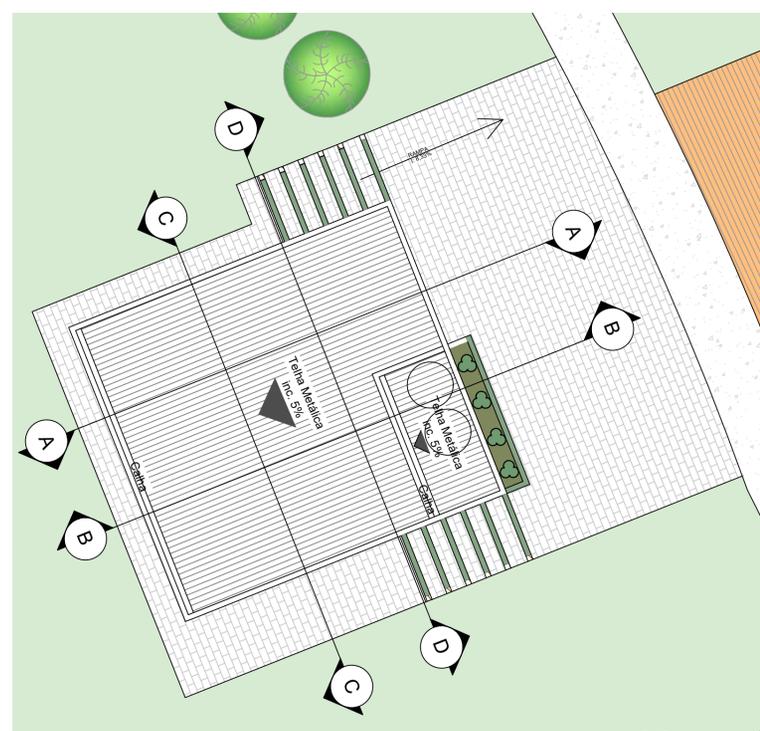

COBERTURA
ESC 1:100

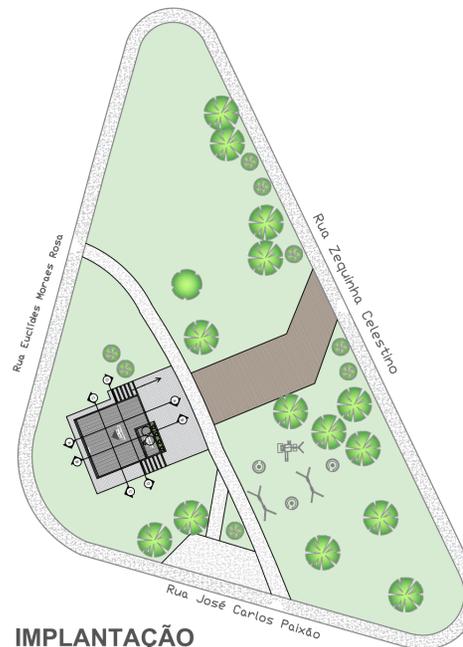

IMPLANTAÇÃO
ESC 1:500

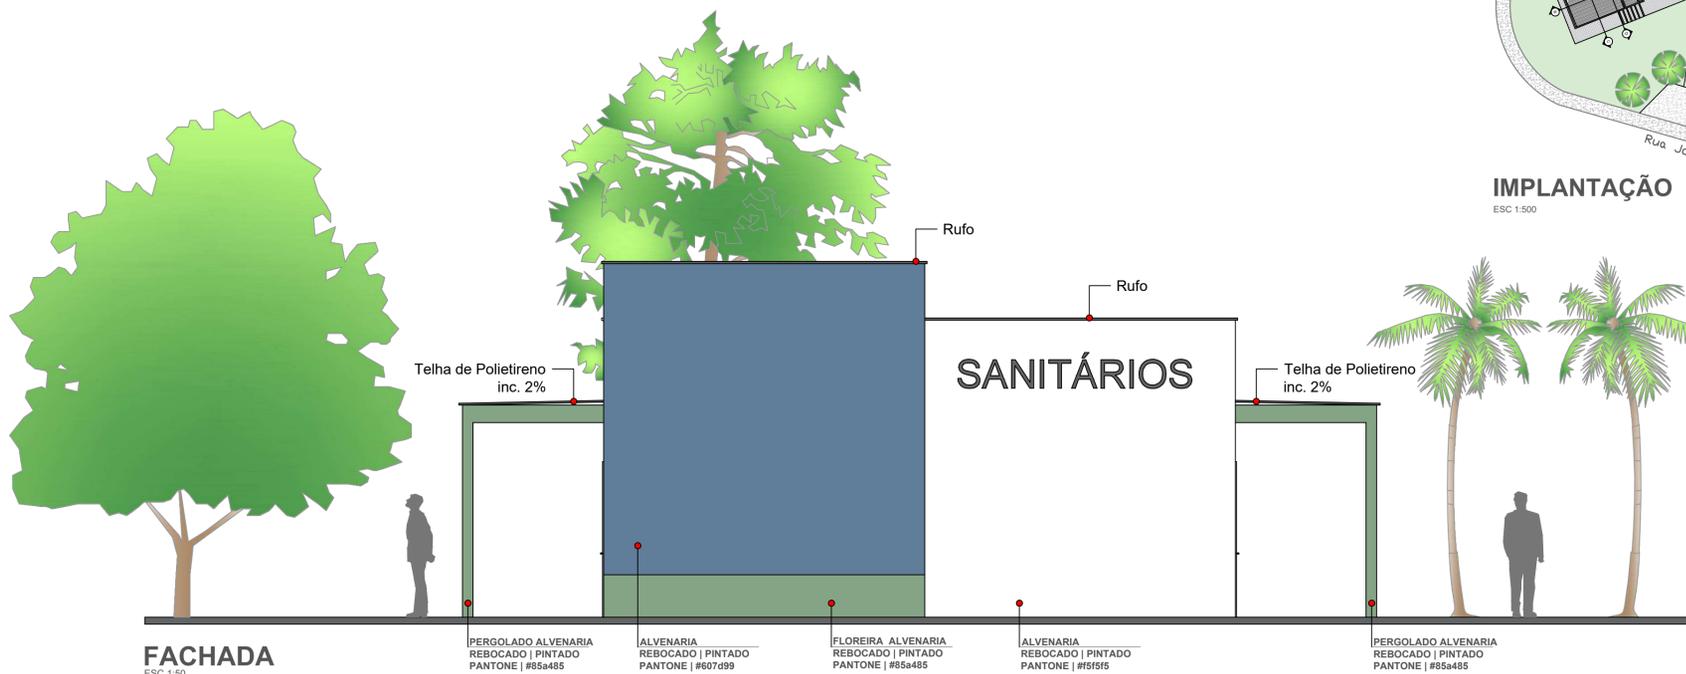

FACHADA
ESC 1:50

Notas

Observações Gerais.

- Medidas expressas em metros (m), exceto em casos indicados.
- Paredes internas e externas serão de 15 cm, exceto em casos indicados.
- Este projeto é o que deve ser seguido em obra.
- As cotas de nível, indicadas em planta, referem-se aos níveis de piso acabado.
- As cores da pintura da fachada deverão ser as indicadas em projeto ou o mais próximo possível.
- Prever irrigação externa, quando tiver jardim.
- A responsabilidade de execução fica por conta da mão de obra contratada.
- Toda e qualquer alteração deve ser autorizada pelo gestor do contrato, o autor do projeto e fiscal da obra.
- O Autor do projeto pode, em a qualquer momento no decorrer da obra ou após sua conclusão, repudiar o projeto caso o mesmo não esteja sendo seguido. Lei nº 9.610/1998 artigo 26º

Revisão (Descrição)	Data	Rubrica
R1	04/02/2025	
R2	14/02/2025	
R3	10/03/2025	
R4	31/03/2025	
R5	03/04/2025	

PROJETO COMPLETO ESCALAS: 1:100 1:200 1:500 FOLHAS: 01/02

PROJETO: para Construção de Banheiros na Praça

PROPRIETÁRIO
PREFEITURA MUNICIPAL DE ITATINGA
PREFEITO
PAULO HENRIQUE DE OLIVEIRA ROQUE

Endereço: Rua - Lote 01, Quadra - Bairro - Itatinga SP Z - 01

IDENTIFICAÇÃO DO LOTE	00.00.0000.000	ÁGUA DA SABESP	SIM
MATRÍCULA	00.00.0000.000	ESGOTO SANITÁRIO	SIM
		PAVIMENTAÇÃO	ASFALTO

SITUAÇÃO S/E
DECLARO QUE A APROVAÇÃO DO PROJETO PELA PREFEITURA NÃO IMPLICA NO RECONHECIMENTO DO DIREITO DE PROPRIEDADE DO TERRENO.



PROPRIETÁRIO
Prefeitura Municipal de Itatinga
CNPJ: 46.634.127/0001-63
Prefeito Paulo Henrique de Oliveira Roque


AUTOR DO PROJETO ARQUITETÔNICO
ARQUITETA Caroline do Nascimento Lima
CAU Nº A 279498-5

ÁREAS	
TERRENO	2.861,92 m²
CONSTRUÇÃO	87,71 m²
PERGOLADOS	12,90 m²
TOTAL LIVRE	100,61 m²
TAXA DE OCUPAÇÃO	3,52 %
COEF. APROVEITAMENTO	0,035


AUTORA DO PROJETO ARQUITETÔNICO
ARQUITETA Larissa Batista Paes
CAU Nº A 269794-7

R.R.T. 15264575


APROVAÇÃO

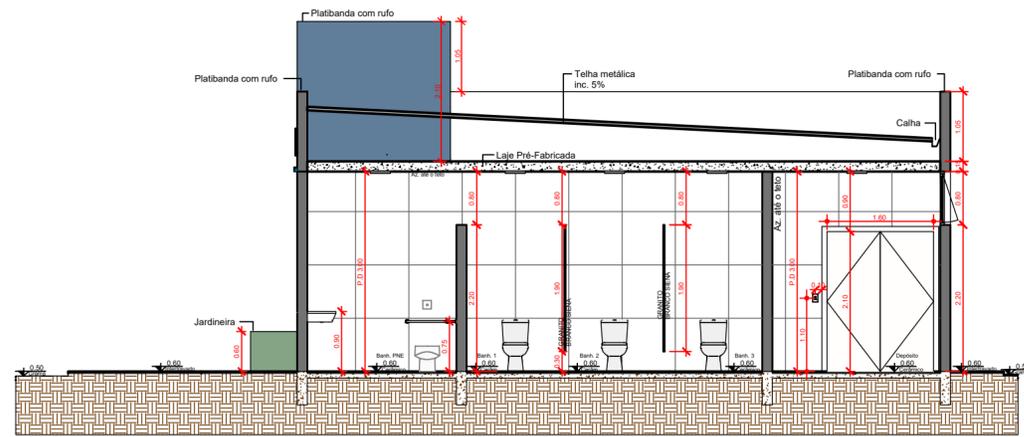


CORTE A-A
ESC: 1:75

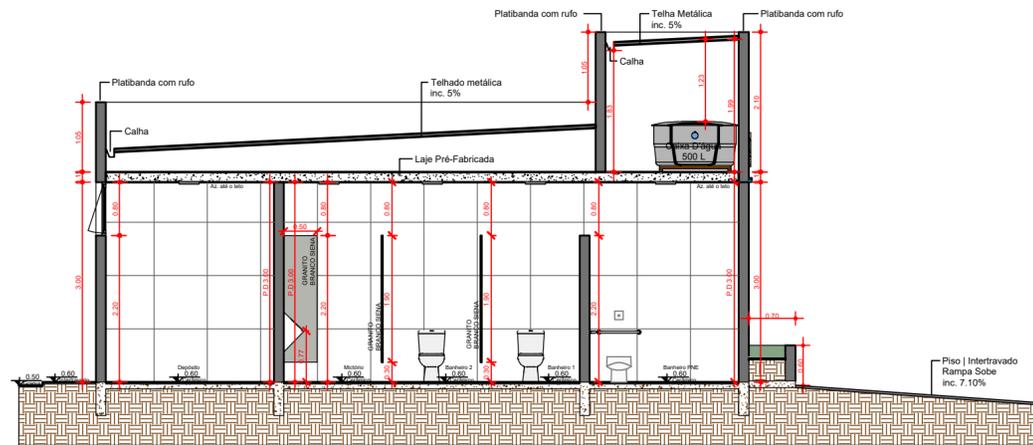

CORTE B-B
ESC: 1:75

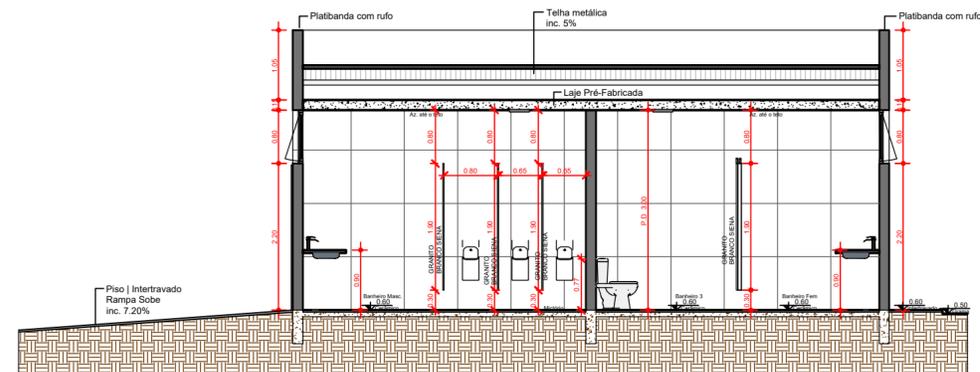

CORTE C-C
ESC: 1:75

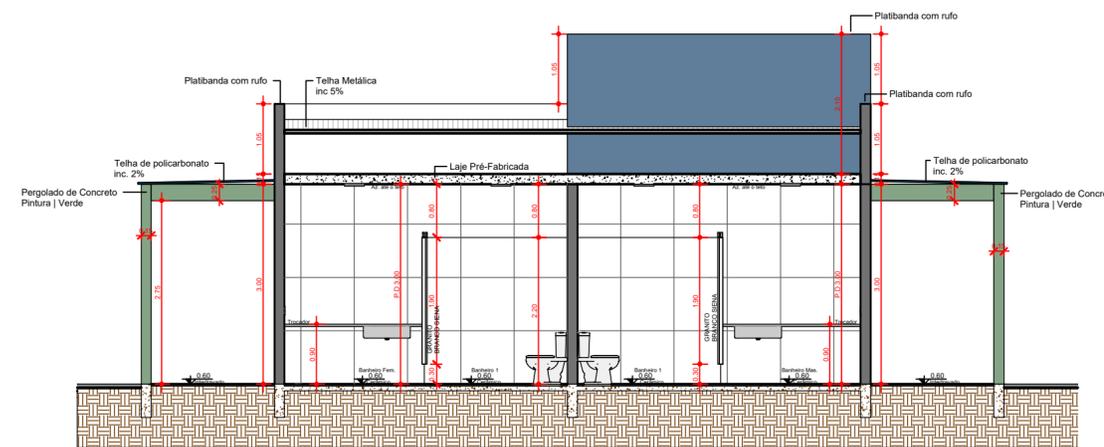

CORTE D-D
ESC: 1:75

PROJETO COMPLETO

ESCALA: 1:75

FOLHAS :
02/02

PROJETO: para Construção de Banheiros na Praça

PROPRIETARIO
PREFEITURA MUNICIPAL DE ITATINGA
PREFEITO
PAULO HENRIQUE DE OLIVEIRA ROQUE

Endereço
Rua - Lote 01, Quadra - Bairro - Itatinga SP


Z - 01

IDENTIFICACAO DO LOTE 00.00.0000.000
MATRÍCULA 00.00.0000.000

ÁGUA DA SABESP
ESGOTO SANITÁRIO
PAVIMENTAÇÃO

SIM
SIM
ASFALTO

SITUAÇÃO S/E

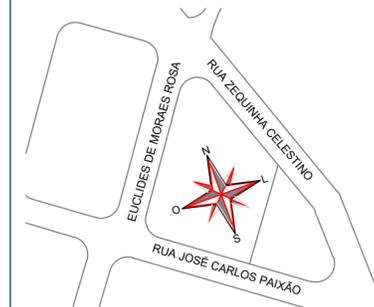

DECLARO QUE A APROVAÇÃO DO PROJETO PELA
PREFEITURA NÃO IMPLICA NO RECONHECIMENTO
DO DIREITO DE PROPRIEDADE DO TERRENO.

PROPRIETÁRIO
Prefeitura Municipal de Itatinga
CNPJ: 46.634.127/0001-63
Prefeito Paulo Henrique de Oliveira Roque

ÁREAS

TERRENO 5084.50 m²
CONSTRUÇÃO 87.71 m²
PERGOLADOS 12.90 m²
TOTAL 100.61 m²
LIVRE 4.983.89m²
TAXA DE OCUPAÇÃO 1,97 %
COEF. APROVEITAMENTO 0,019

AUTOR DO PROJETO ARQUITETÔNICO
ARQUIT[®] Caroline do Nascimento Lima
CAU Nº A 279498-5

AUTORA DO PROJETO ARQUITETÔNICO
ARQUIT[®] Larissa Batista Paes
CAU Nº A 269794-7

R.R.T. 15264575

APROVAÇÃO