



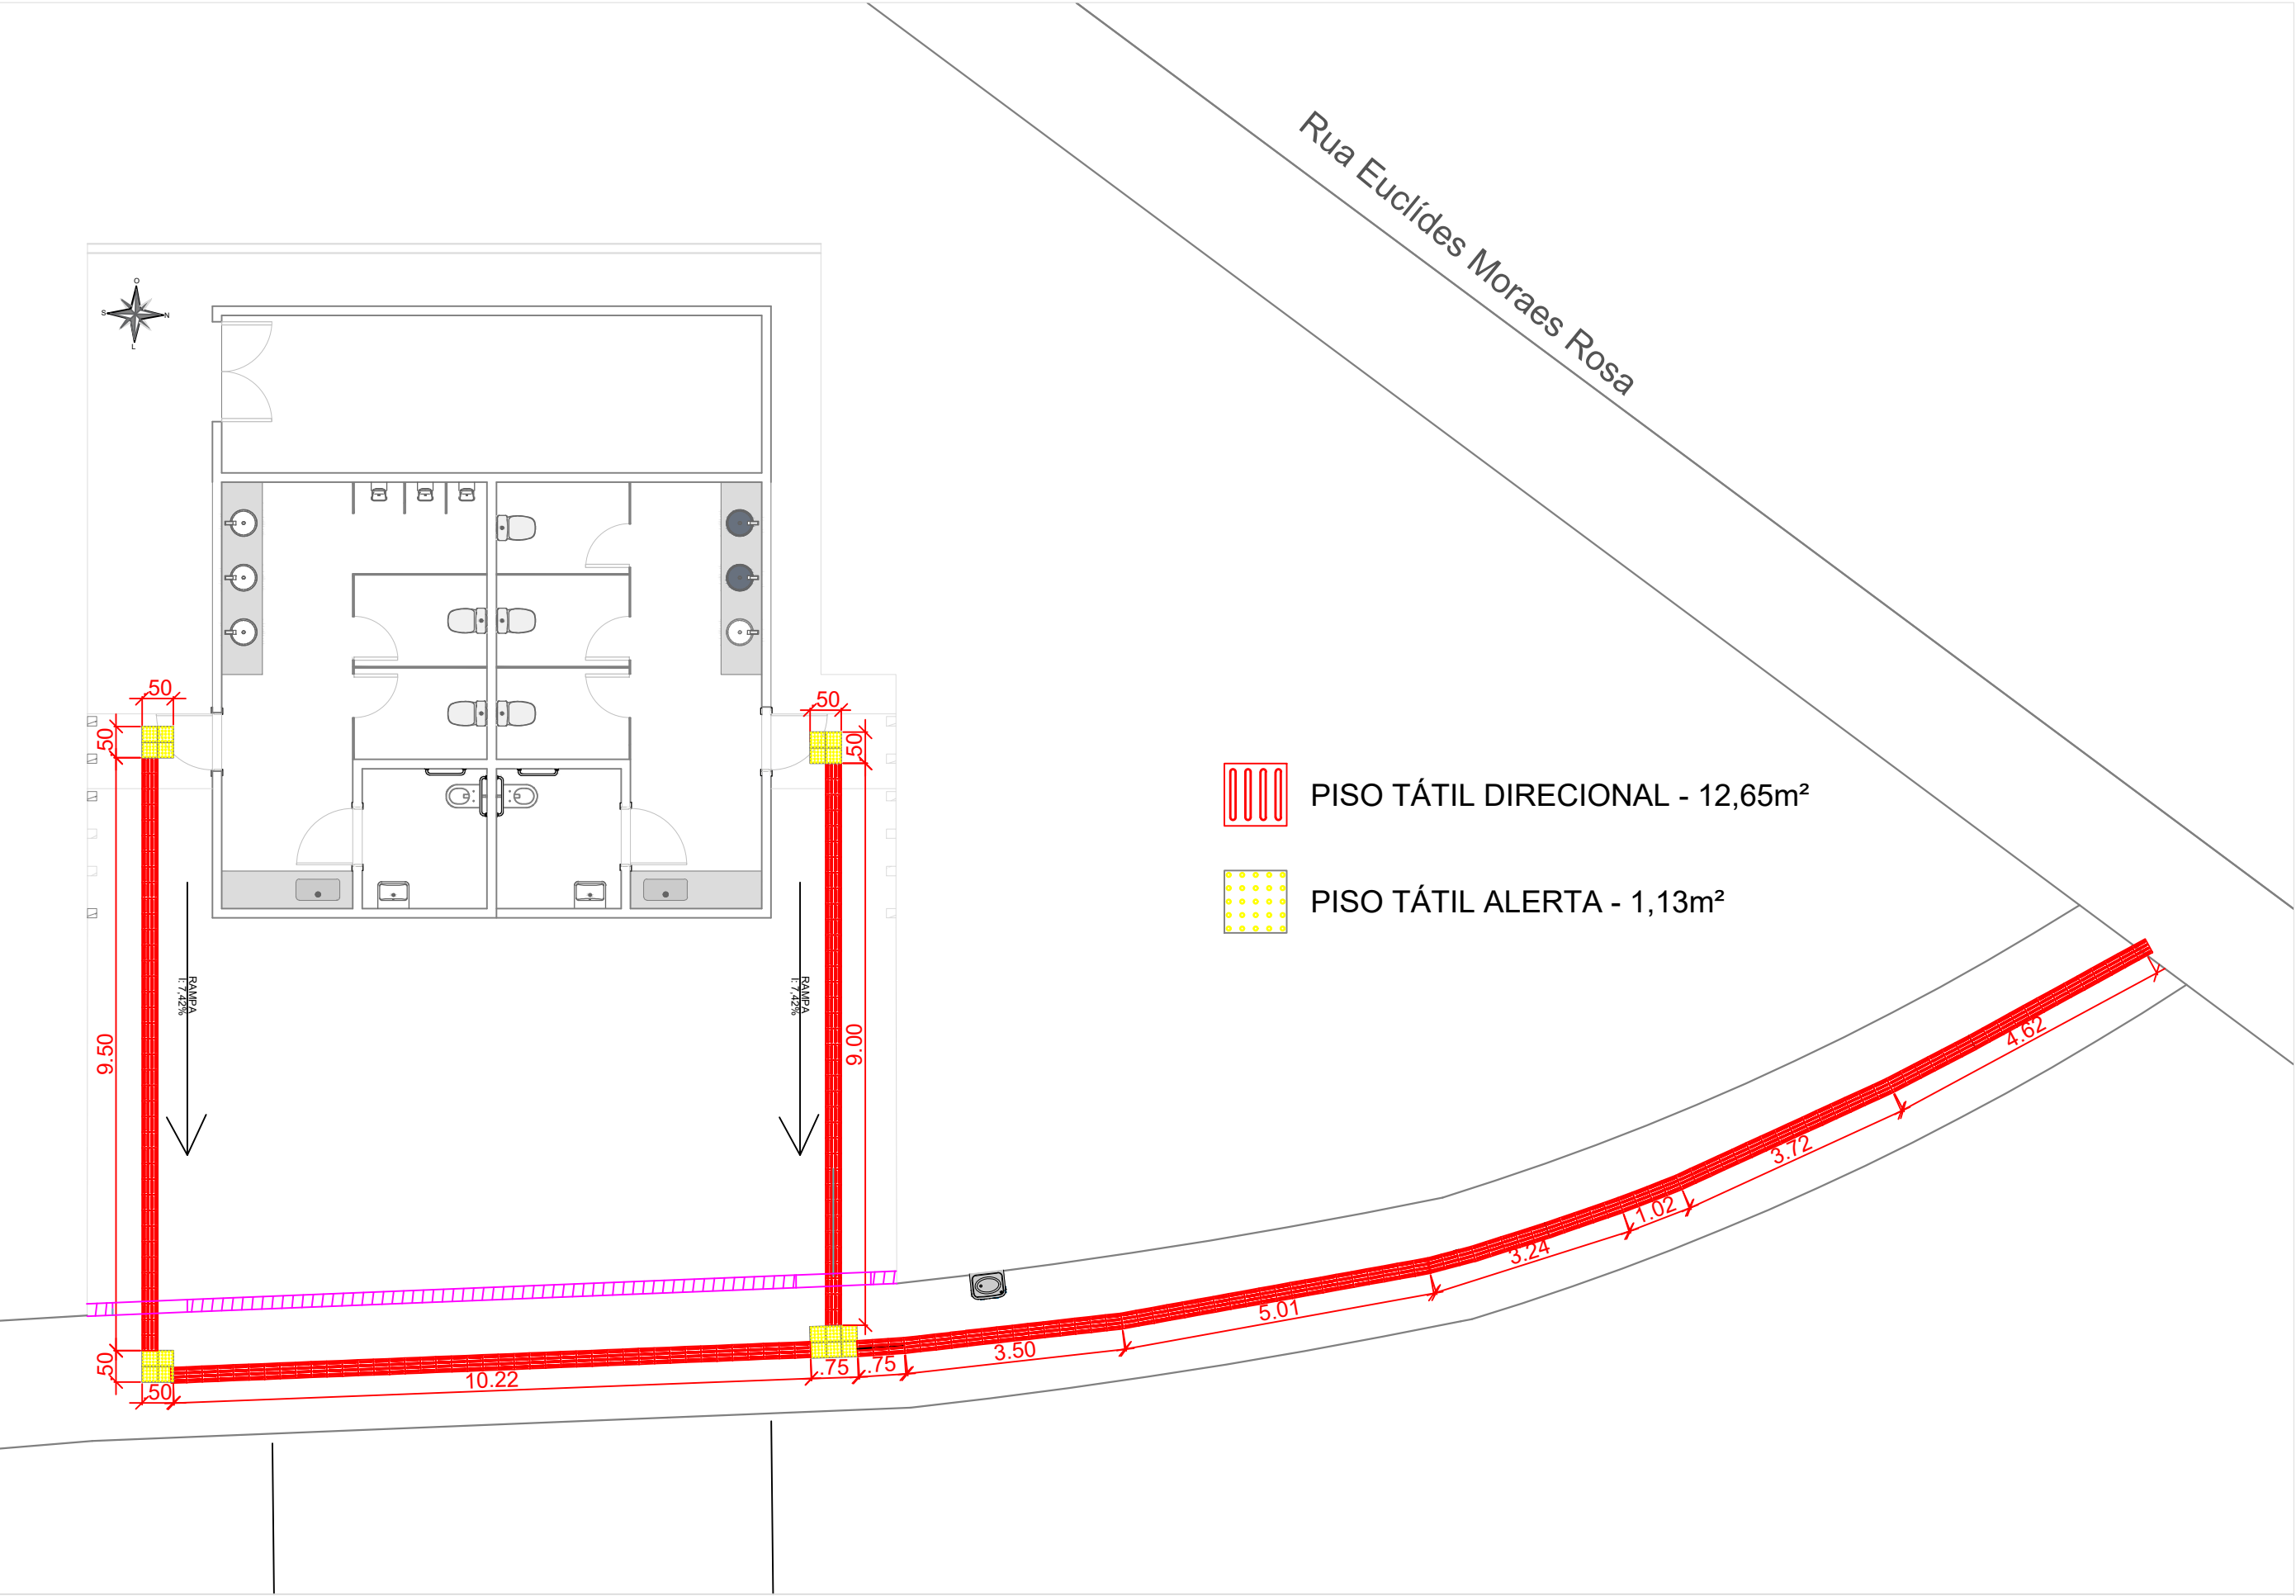

PLANTA BAIXA - DETALHAMENTO PISO TÁTIL
ESCALA 1:100

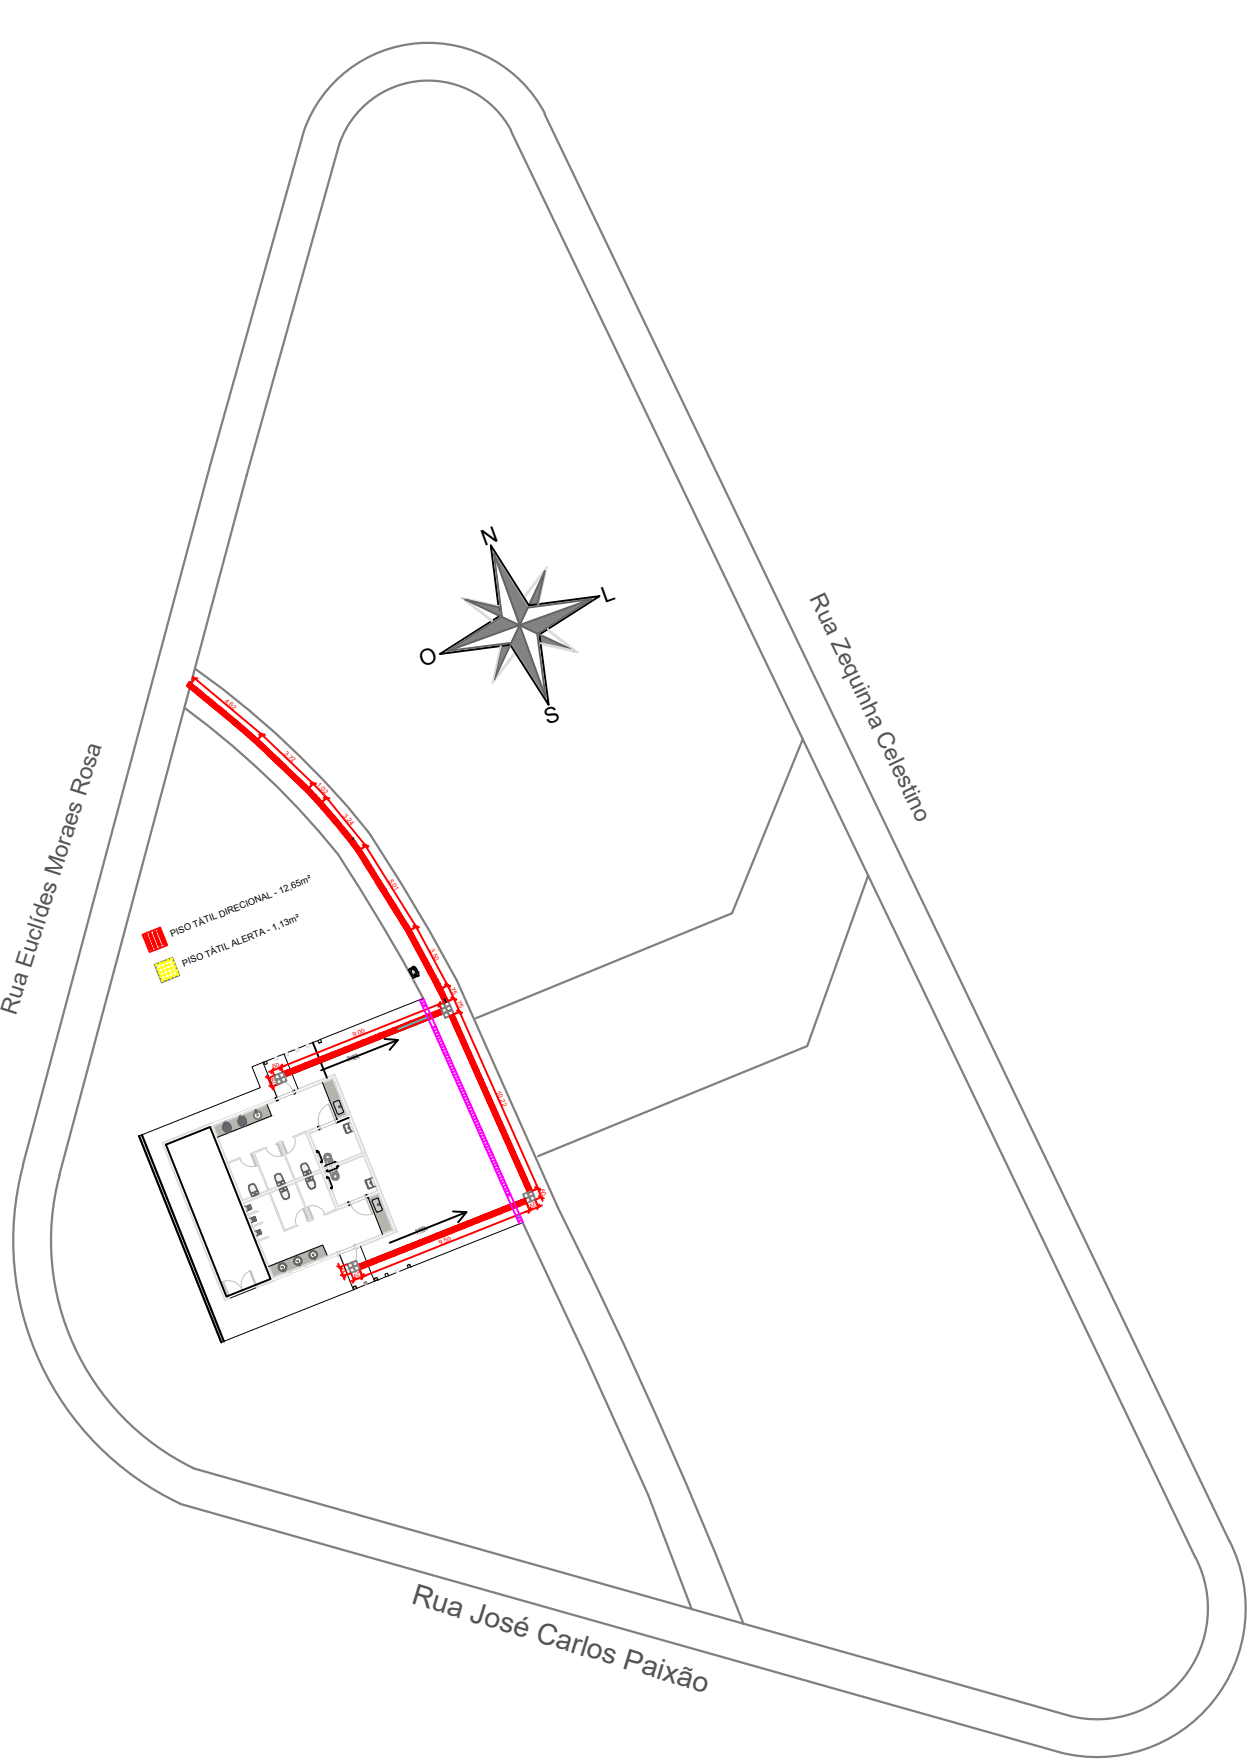

IMPLANTAÇÃO
ESCALA 1:400

PROJETO:	SANITÁRIOS PARQUE ECOLÓGICO	FOLHA:	05/06
LOCAL:	PRAÇA MARIA APARECIDA BENFICA	TAMANHO:	A1
ASSUNTO:	PROJETOS COMPLEMENTARES PISO TÁTIL	ESCALA:	INDICADAS
		DATA:	01/04/25
PROPRIETÁRIO:	PREFEITURA MUNICIPAL DE ITATINGA		
PREFEITO:	PAULO HENRIQUE DE OLIVEIRA ROQUE		
AUTORA DO PROJETO:	ENGª CIVIL CAROLINA NUNES DE OLIVEIRA - CREA Nº 5069305578		

