




**PLANTA BAIXA**  
ESCALA 1:100

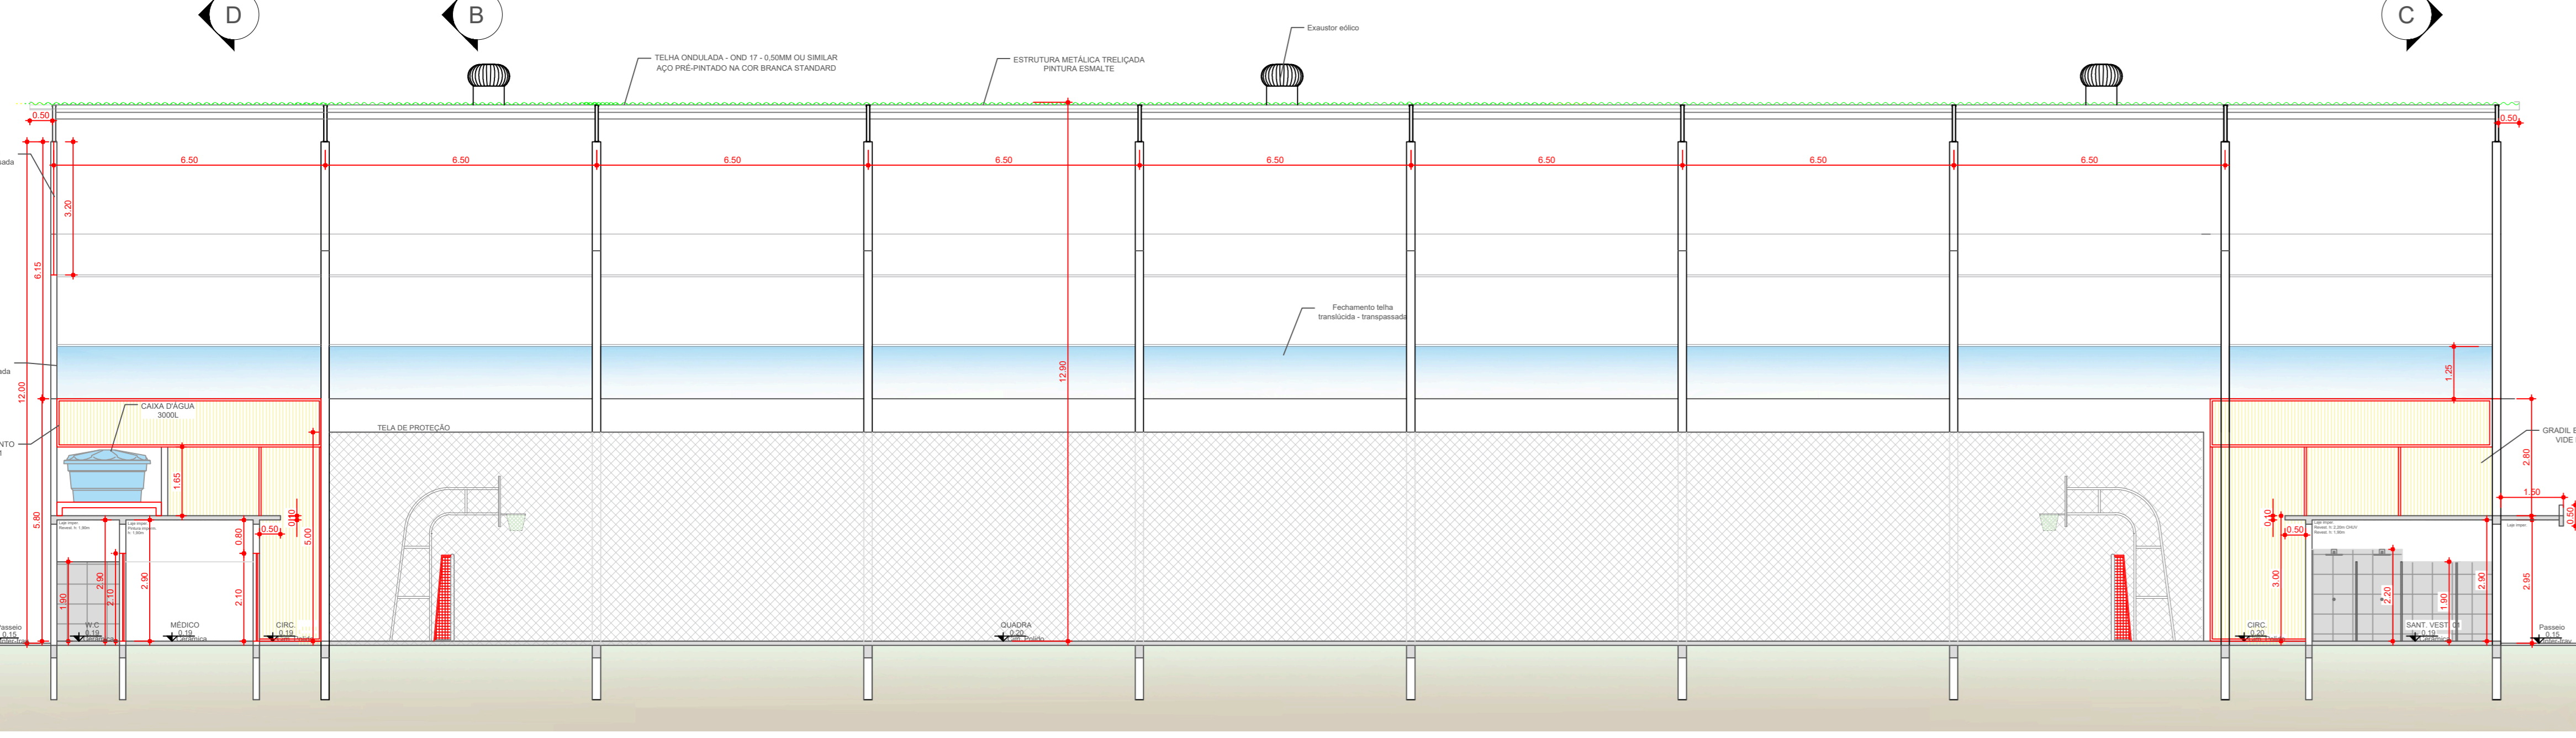


**CORTE AA**  
ESCALA 1:100

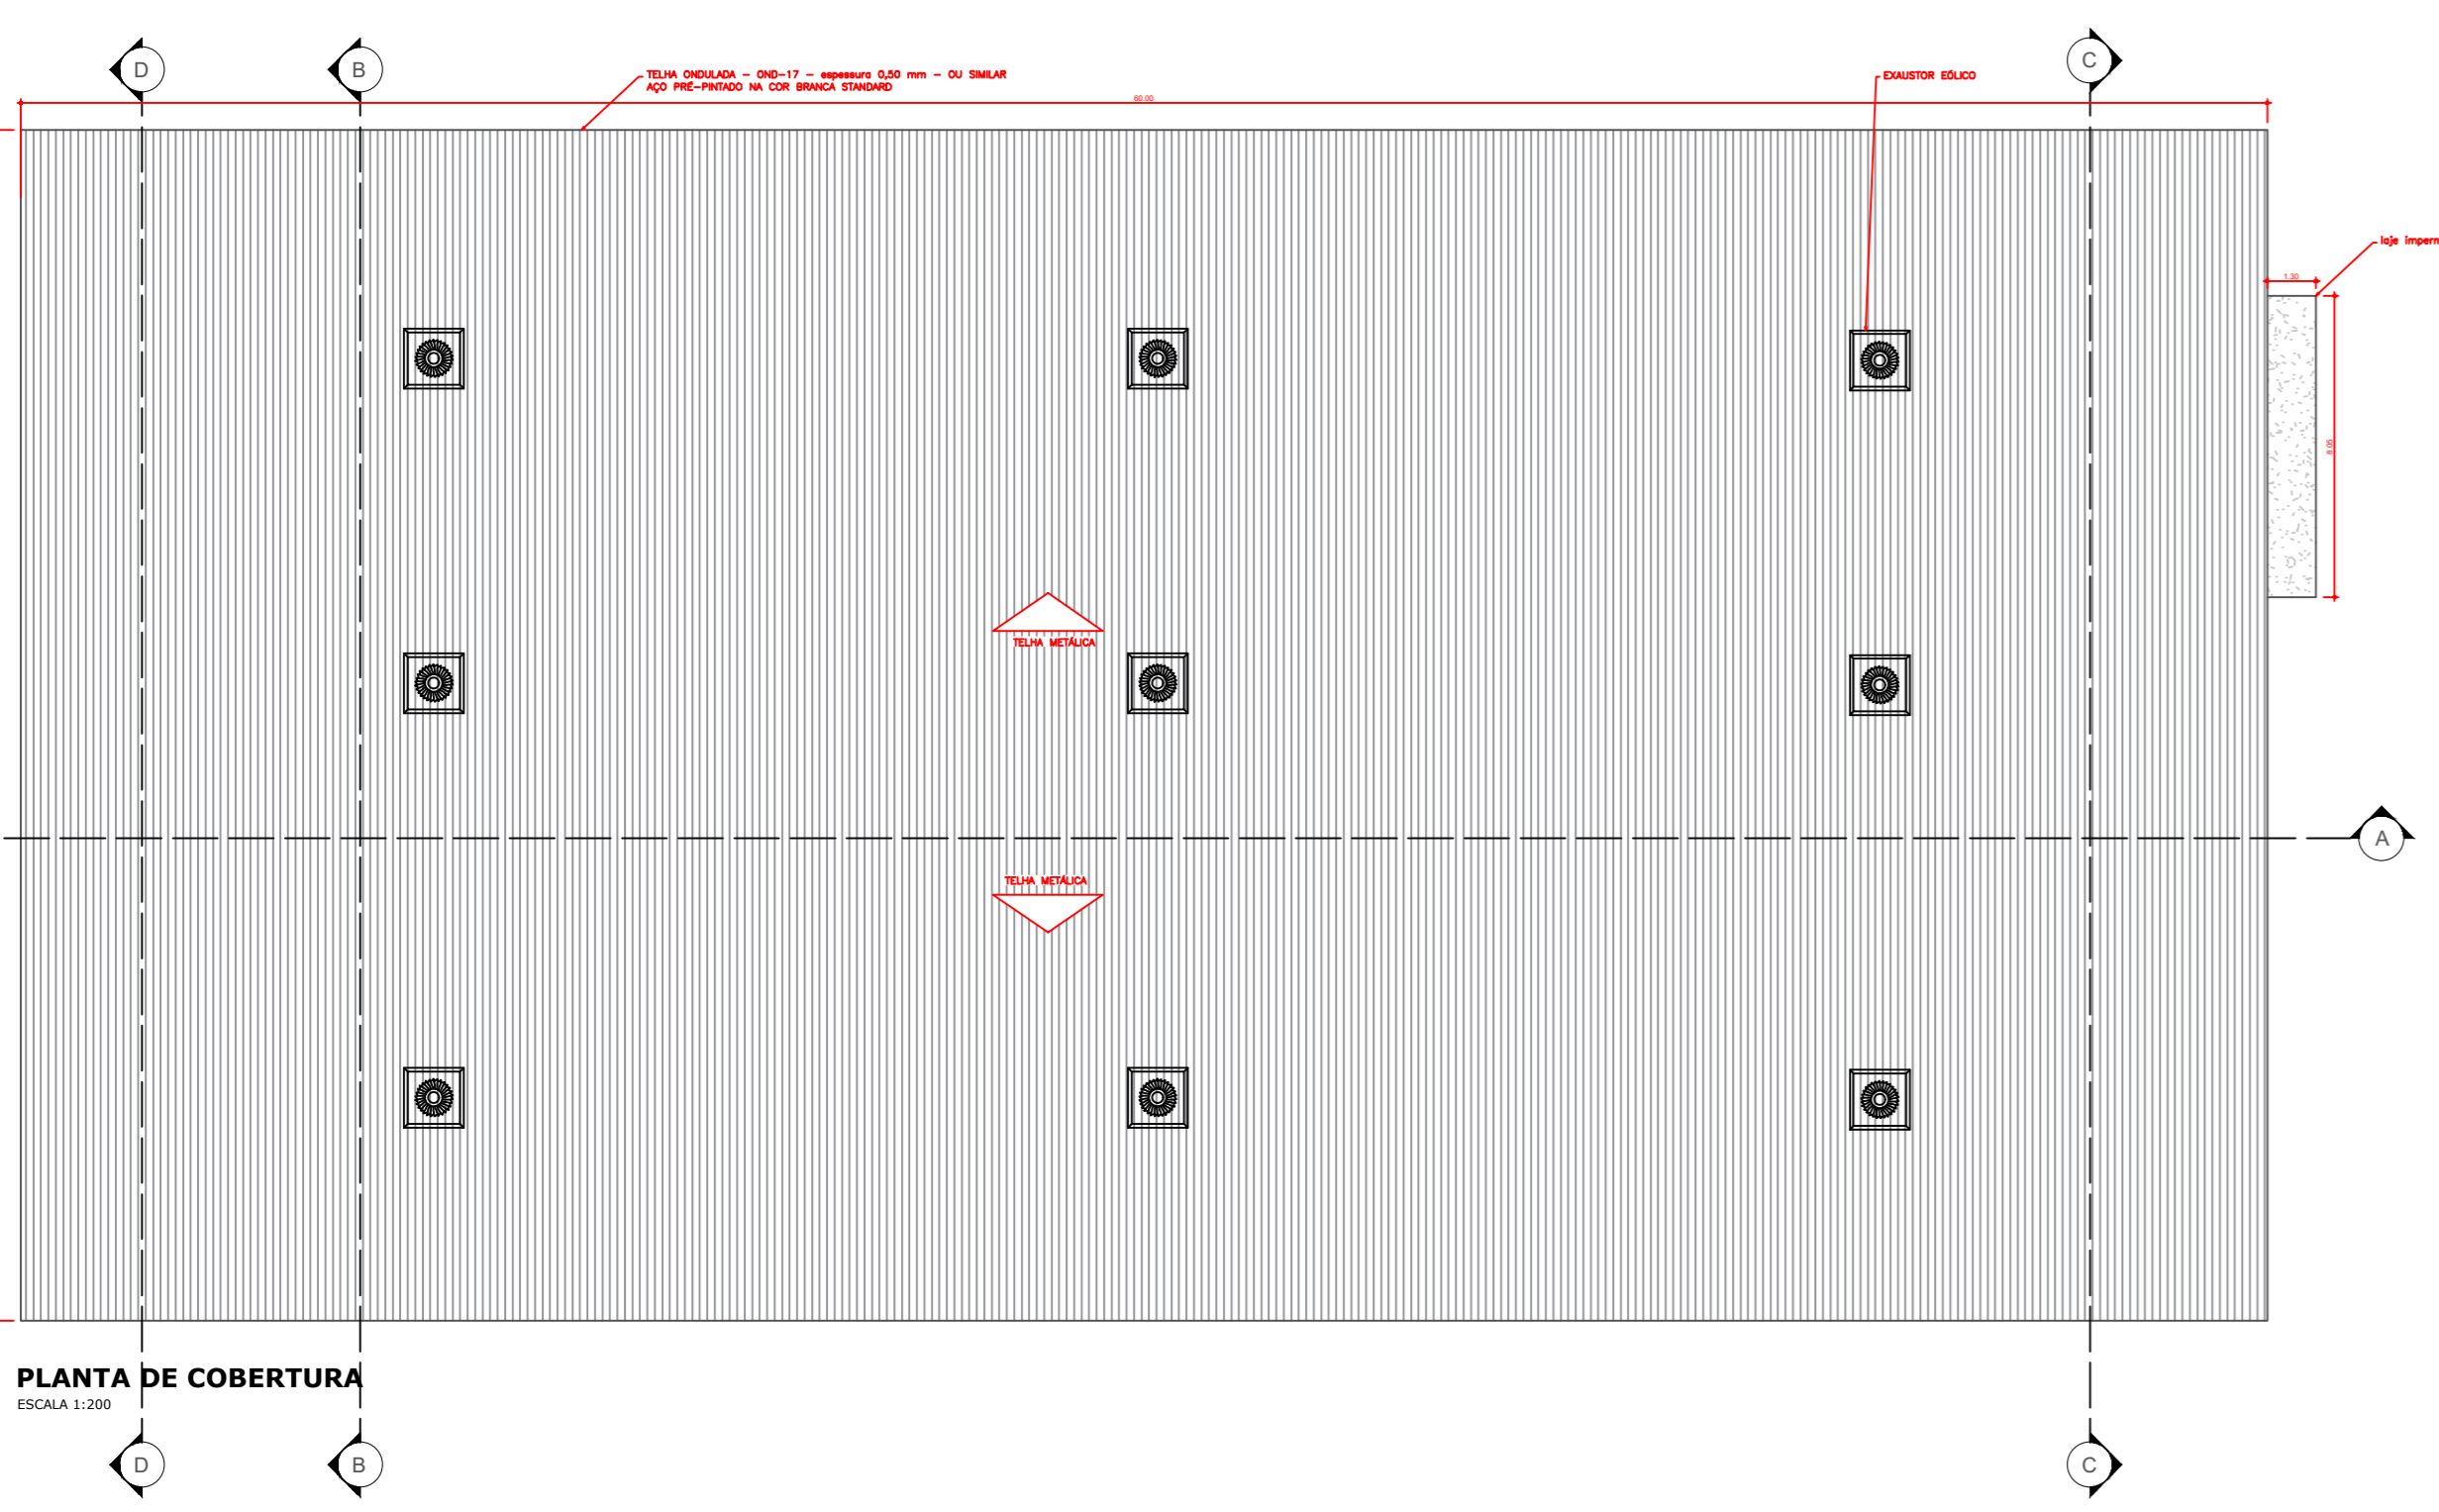


**PLANTA DE COBERTURA**  
ESCALA 1:100

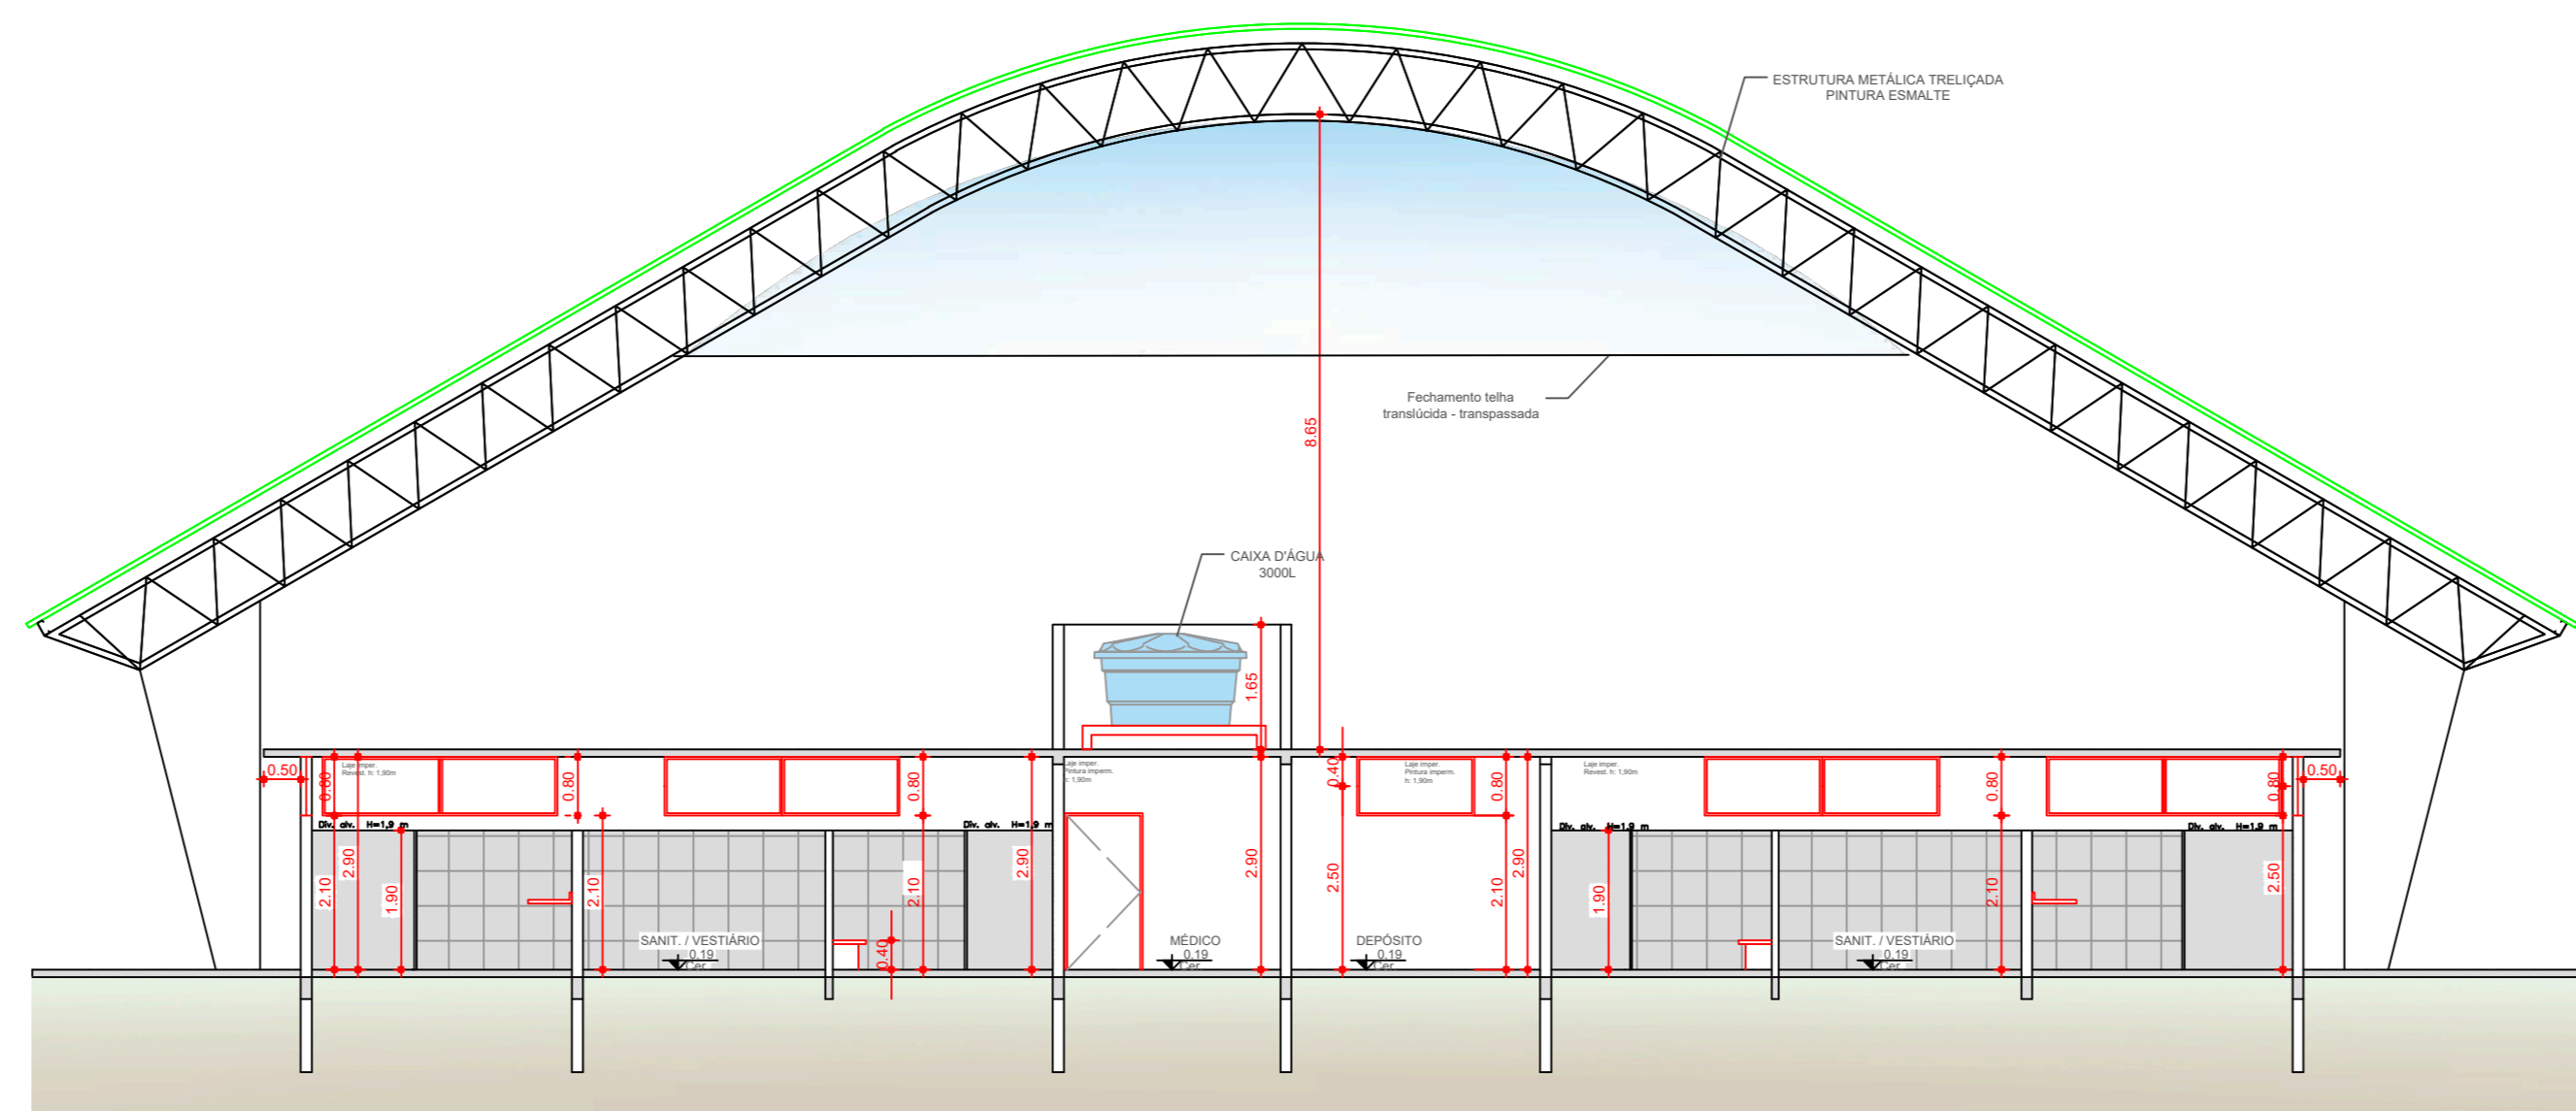

**CORTE DD**  
ESCALA 1:100

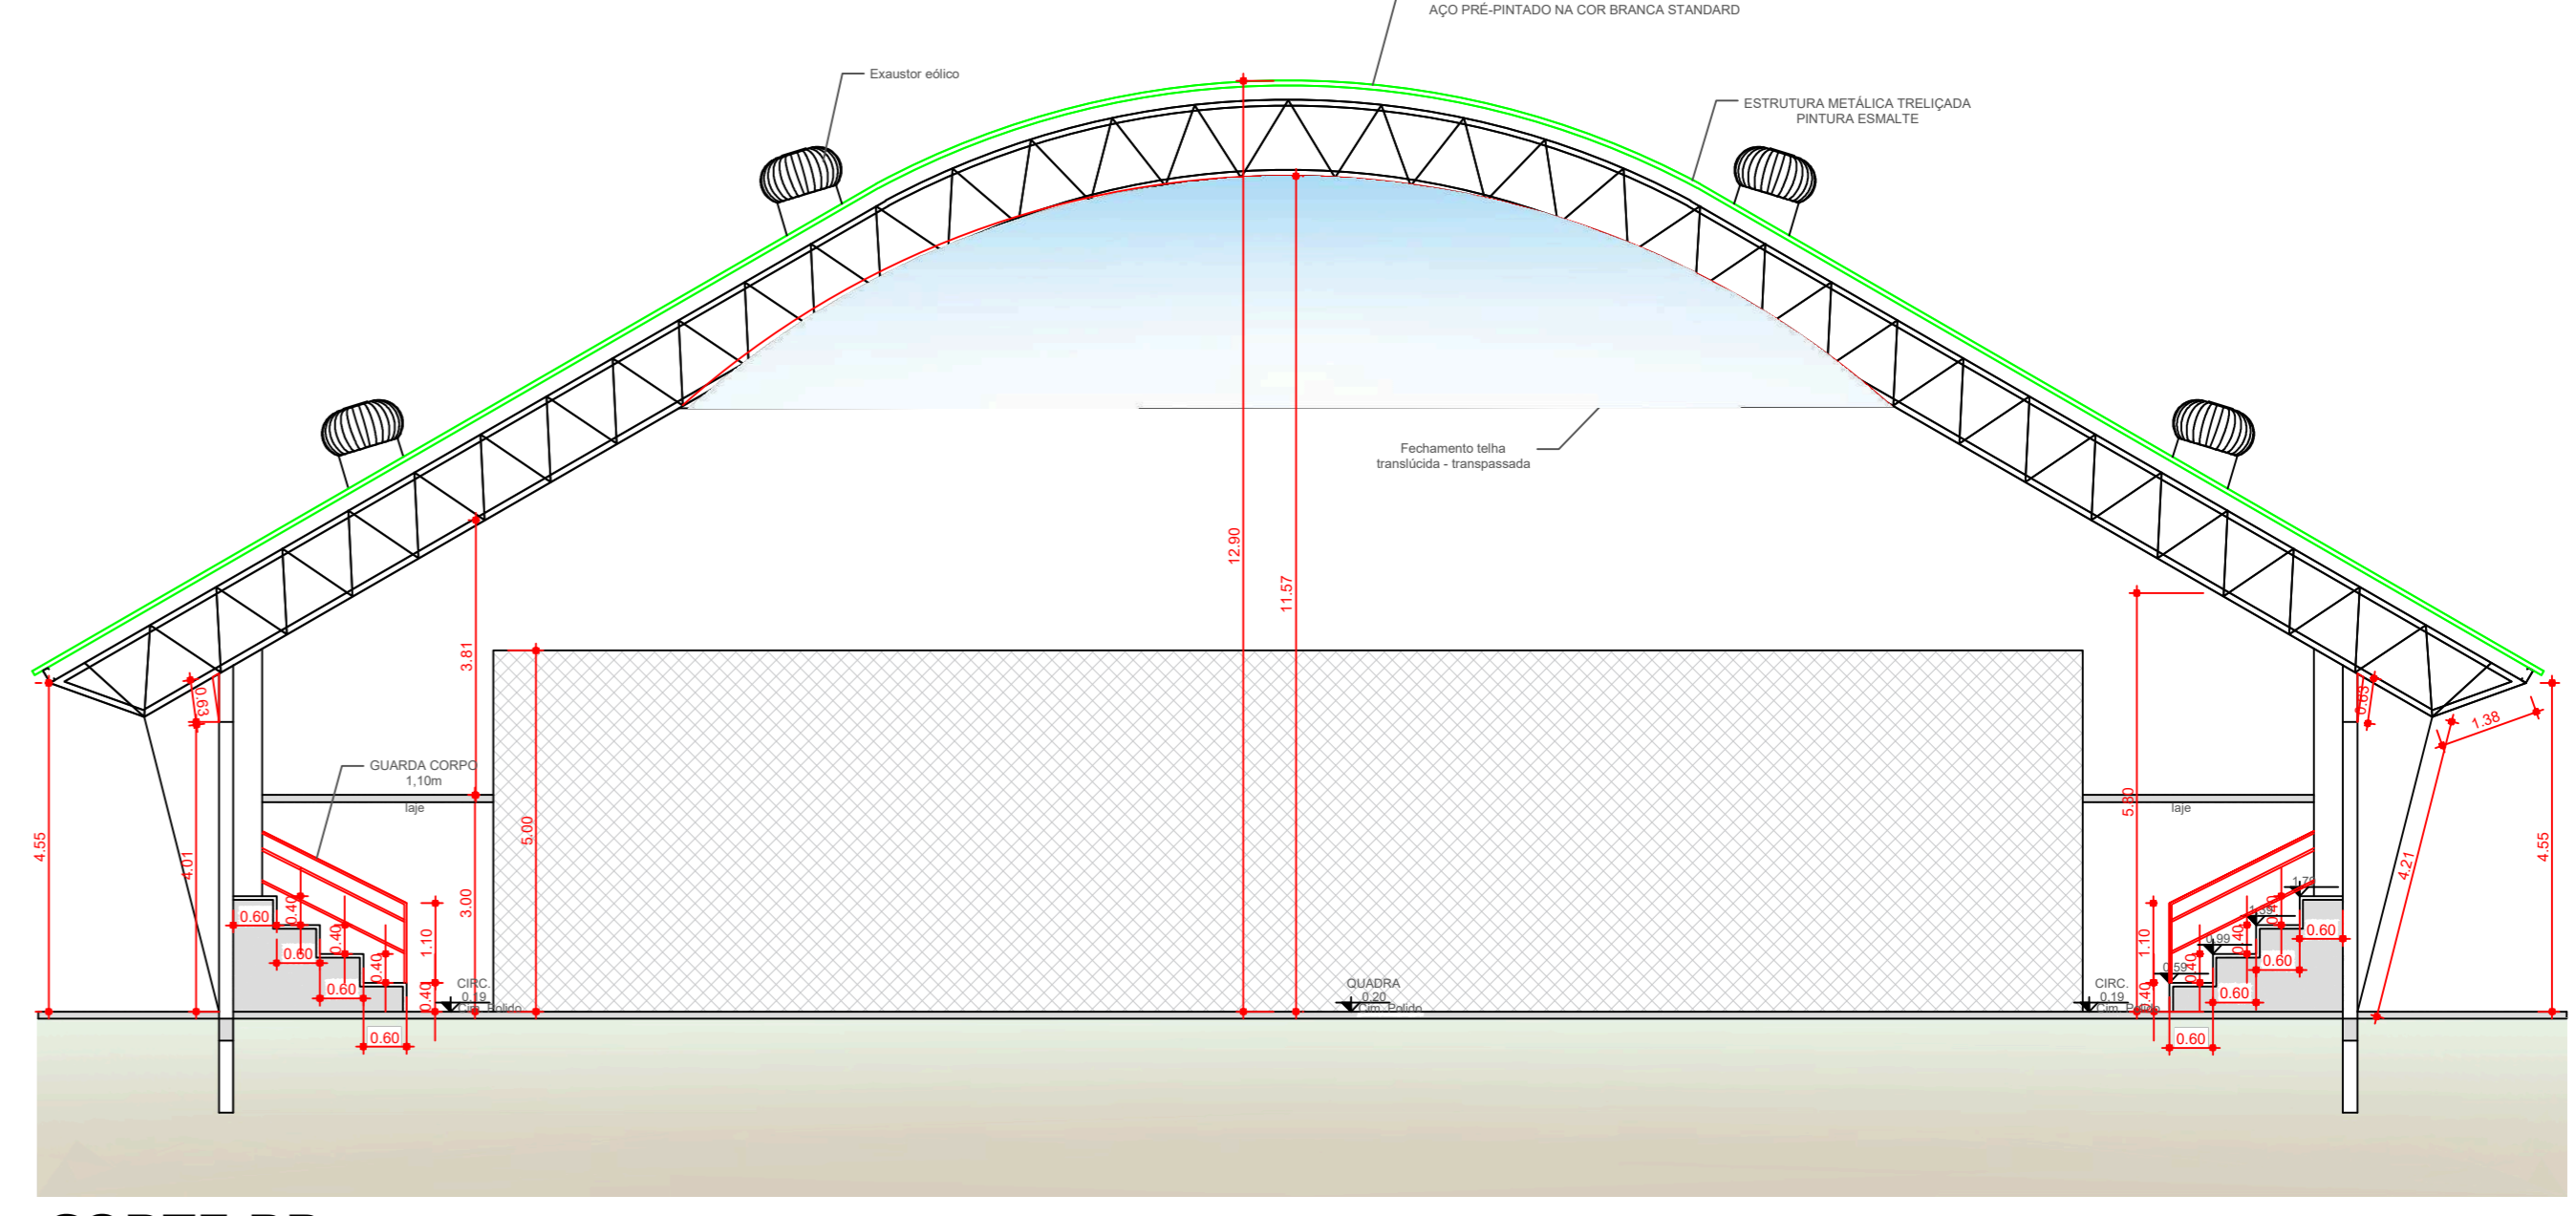

**CORTE BB**  
ESCALA 1:100

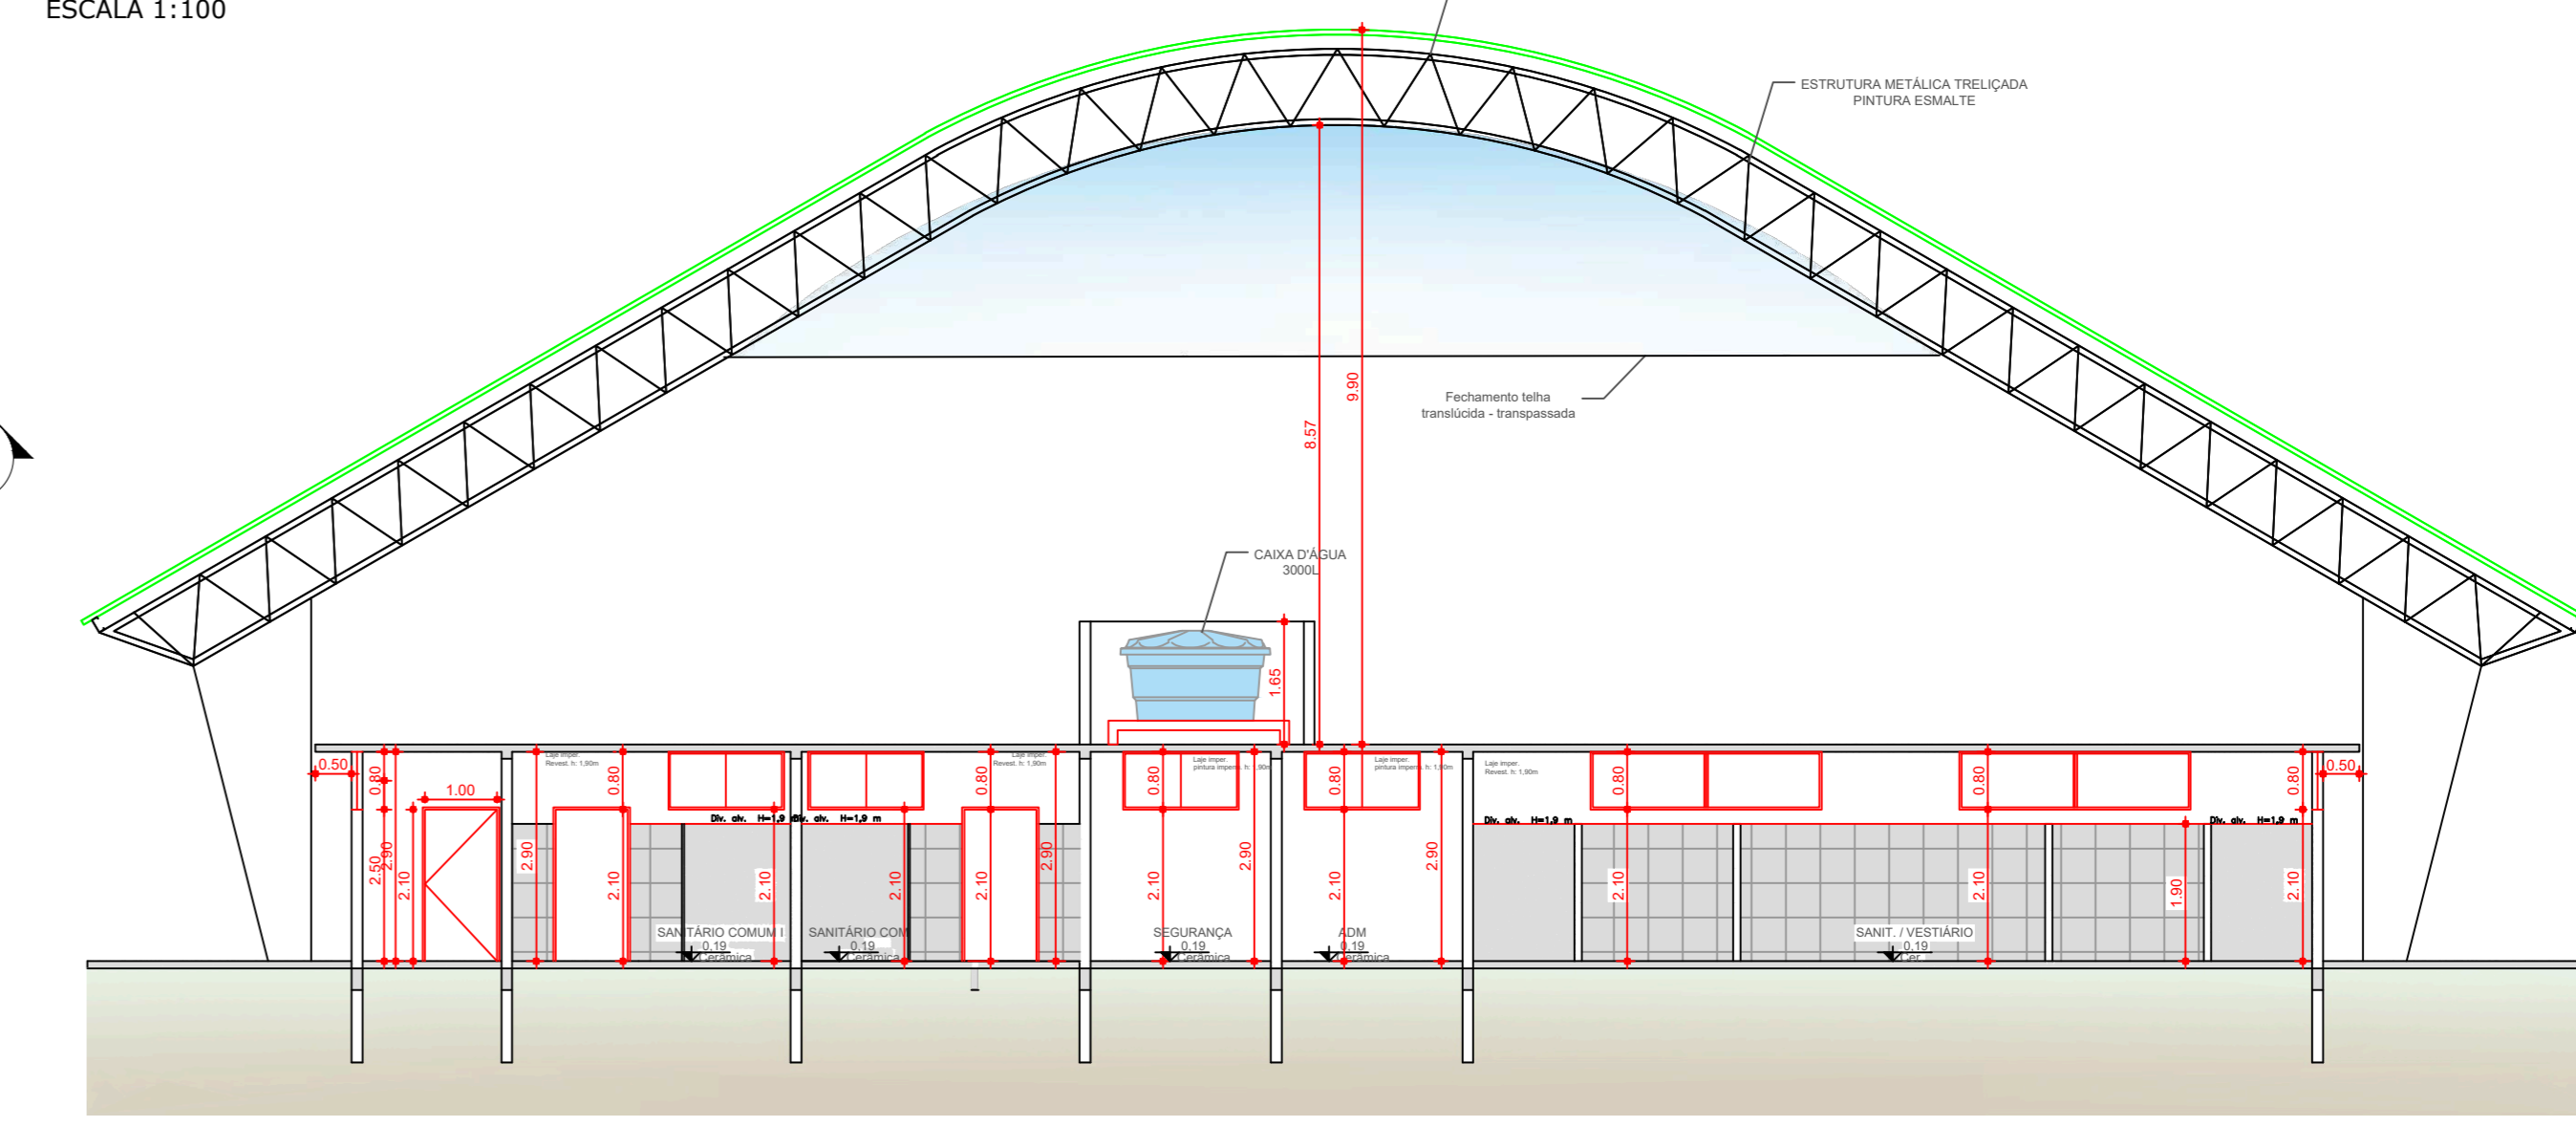


**CORTE CC**  
ESCALA 1:100



**FACHADA 01**  
ESCALA 1:100


|  |                |  |              |
|--|----------------|--|--------------|
| <b>PROJETO COMPLETO</b>  |                | ESCALAS: 1:100   | FOLHA: 01/03 |
| PROJETO: para Construção de um Centro Poliesportivo<br>PROPRIETÁRIO: PREFEITURA MUNICIPAL DE ITATINGA<br>PREFEITO: PAULO HENRIQUE DE OLIVEIRA ROQUE                                  |                |  |              |
| Endereço: Rua Lúcio Salvador, s/n - Quadra H - Área Institucional - Terras de São José - Itatinga/SP   |                | Z-01   |              |
| IDENTIFICAÇÃO DO LOTE: 01.01.103.0447/001  | ÁGUA DA SABESP | ESGOTO SANEAMENTO  | SIM          |
| MATRÍCULA: 41.017  | PAVIMENTAÇÃO   | ASFALTO  | SIM          |
| <b>SITUAÇÃO S/E</b><br>  |                | DECLARAÇÃO DE APROVAÇÃO DO PROJETO PARA A PREFEITURA NÃO IMPLICA NO RECONHECIMENTO DO DIREITO DE PROPRIEDADE DO TERRENO.   |              |
| <b>ÁREAS</b><br>TERRENO: 10.024,35 m²<br>CONSTRUÇÃO: 1.878,79 m²<br>TOTAL: 11.903,14 m²<br>LÍQUIDA: 8.145,36 m²  |                | PROPRIETÁRIO: Prefeitura Municipal de Itatinga<br>CNPJ: 46.634.127/0001-43<br>Prefeito: Paulo Henrique de Oliveira Roque   |              |
| TAXA DE OCUÇÃO: 18,74 %<br>COEF. APROVEITAMENTO: 0,1874<br>TAXA DE PERMEABILIDADE: 81,256  |                | AUTORA DO PROJETO ARQUITETÔNICO: ARQUIT. LARISSA BATISTA PAES<br>C.A.U. Nº: A26/9794-7<br>RESPONSÁVEL TÉCNICO: ENGR. CIVIL: RIGALDO MANOEL SILVA<br>CREA/SP: 907431839 |              |
| R.R.T. PROJETO: 16110095<br>A.R.T. EXECUÇÃO: 2020251876276   |                |  |              |
| <b>APROVAÇÃO</b><br><br>Gustavo Negro Xavier<br>Chefe de Serviço<br>Engenharia Civil<br><b>PROJETO APROVADO</b><br>Nº Processo: 237/2025<br>Data de Aprovação: 20 de Outubro de 2025 |                |  |              |

Autorização e execução: PAULO HENRIQUE DE OLIVEIRA ROQUE - PREFEITO MUNICIPAL DE ITATINGA - SP. OBRIGADO POR ESTE DOCUMENTO. O PROJETO DE ARQUITETURA NÃO IMPLICA NO RECONHECIMENTO DO DIREITO DE PROPRIEDADE DO TERRENO.

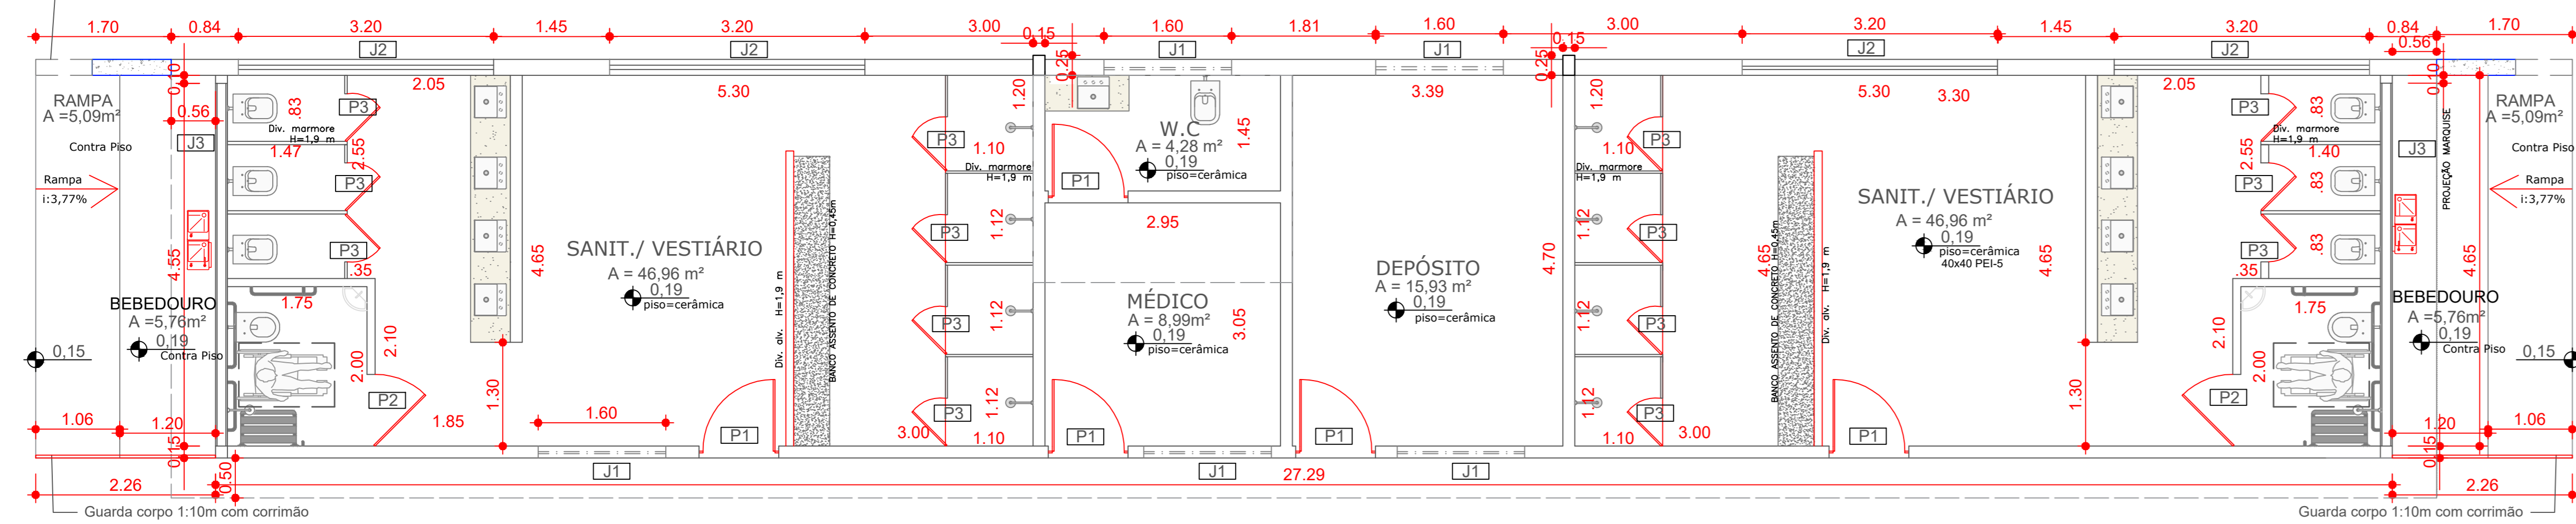


### VESTIBULÁRIOS / MÉDICO E DEPÓSITO - PLANTA BAIXA

ESCALA 1:50

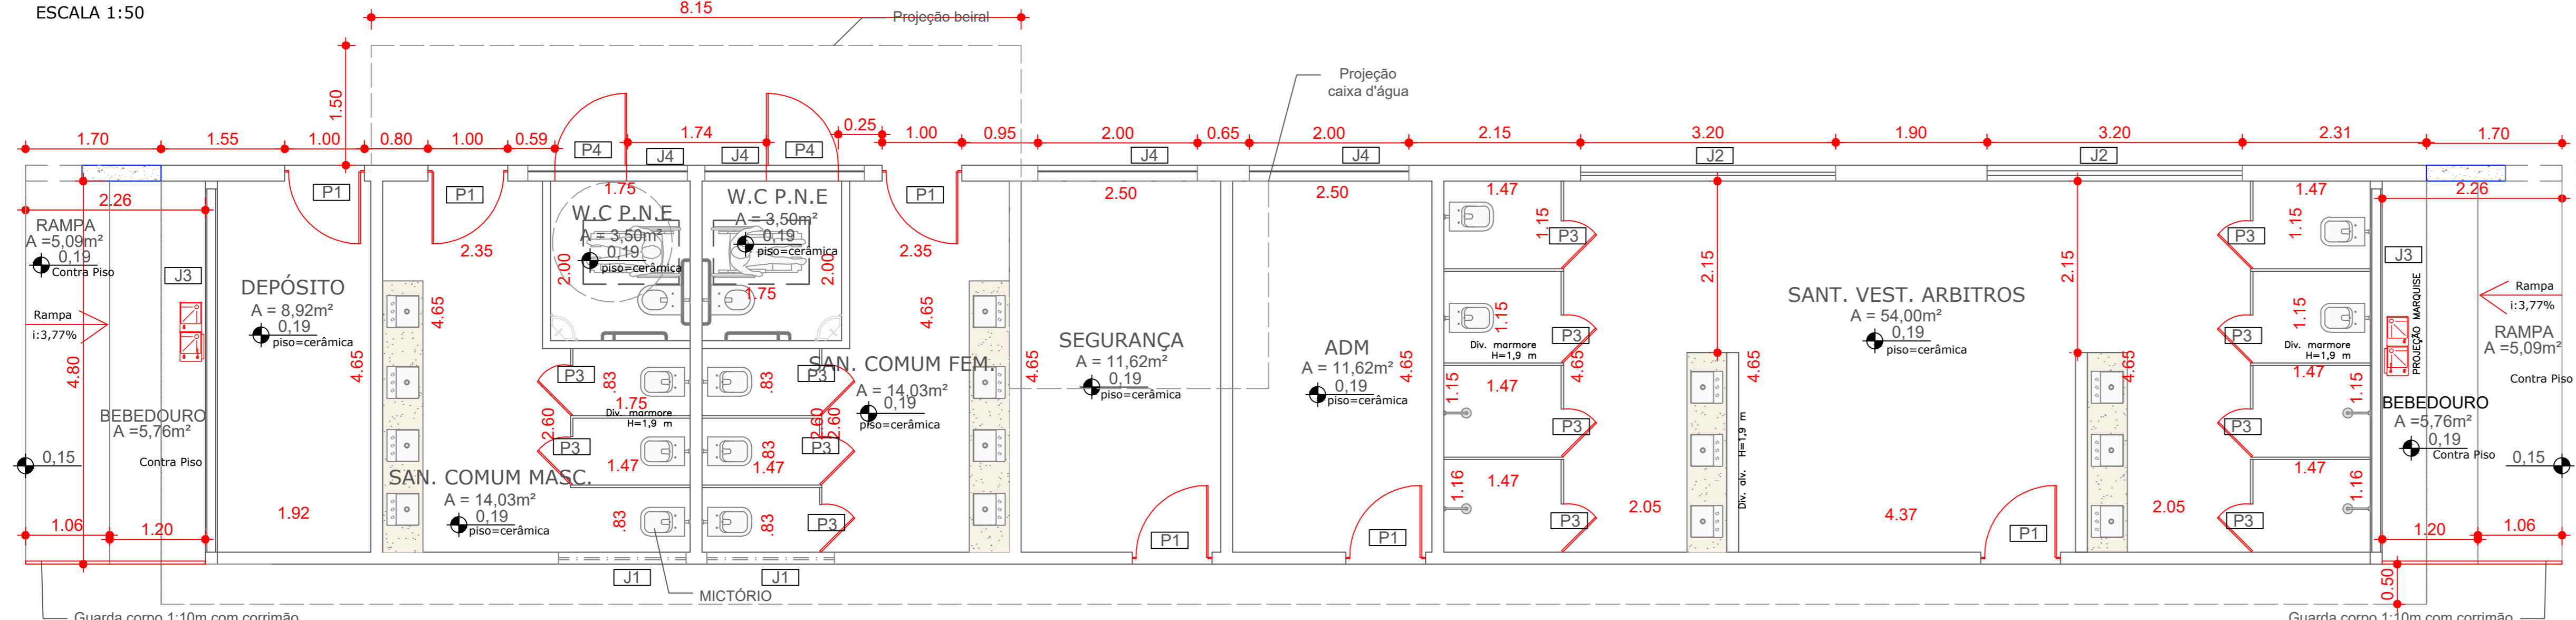


### VESTIBULÁRIOS / BANHEIROS / ADM / SEGURANÇA / DEPÓSITO - PLANTA BAIXA

ESCALA 1:50

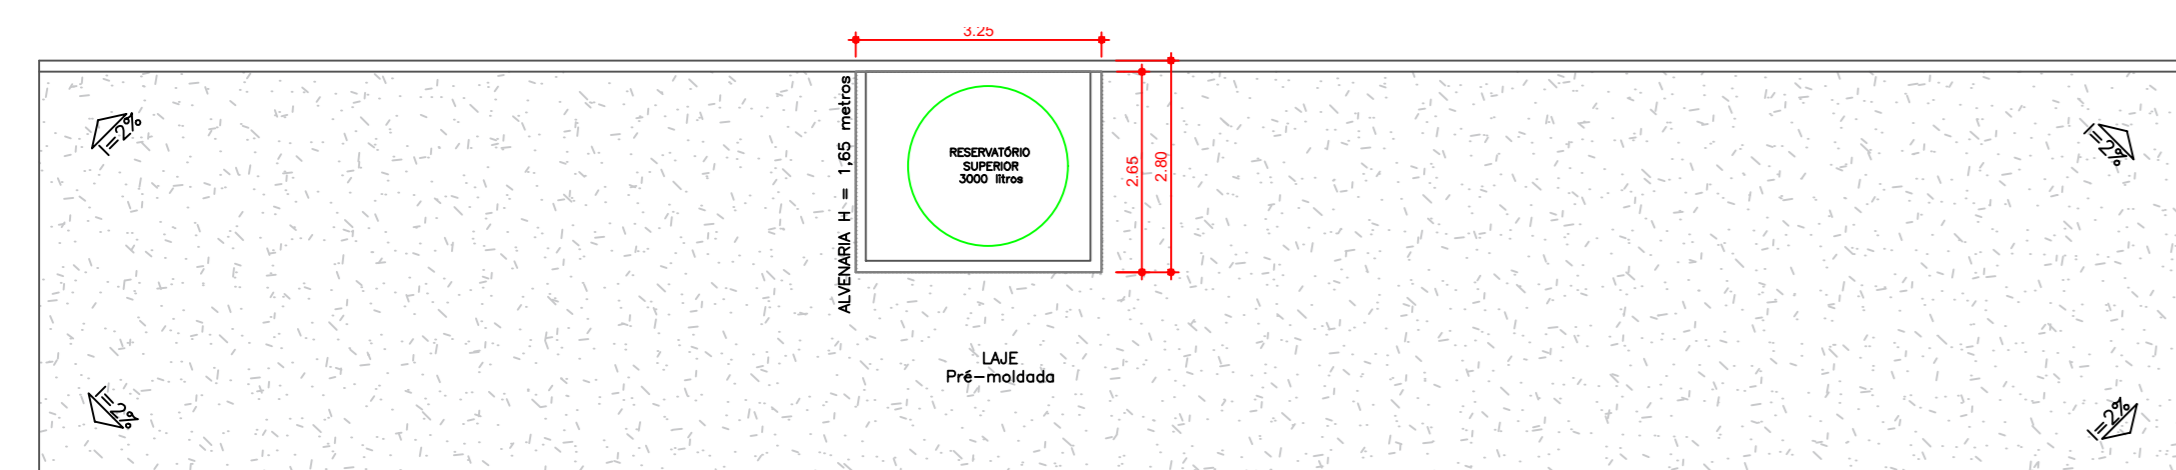


### VESTIBULÁRIOS / MÉDICO E DEPÓSITO - PLANTA COBERTURA

ESCALA 1:100

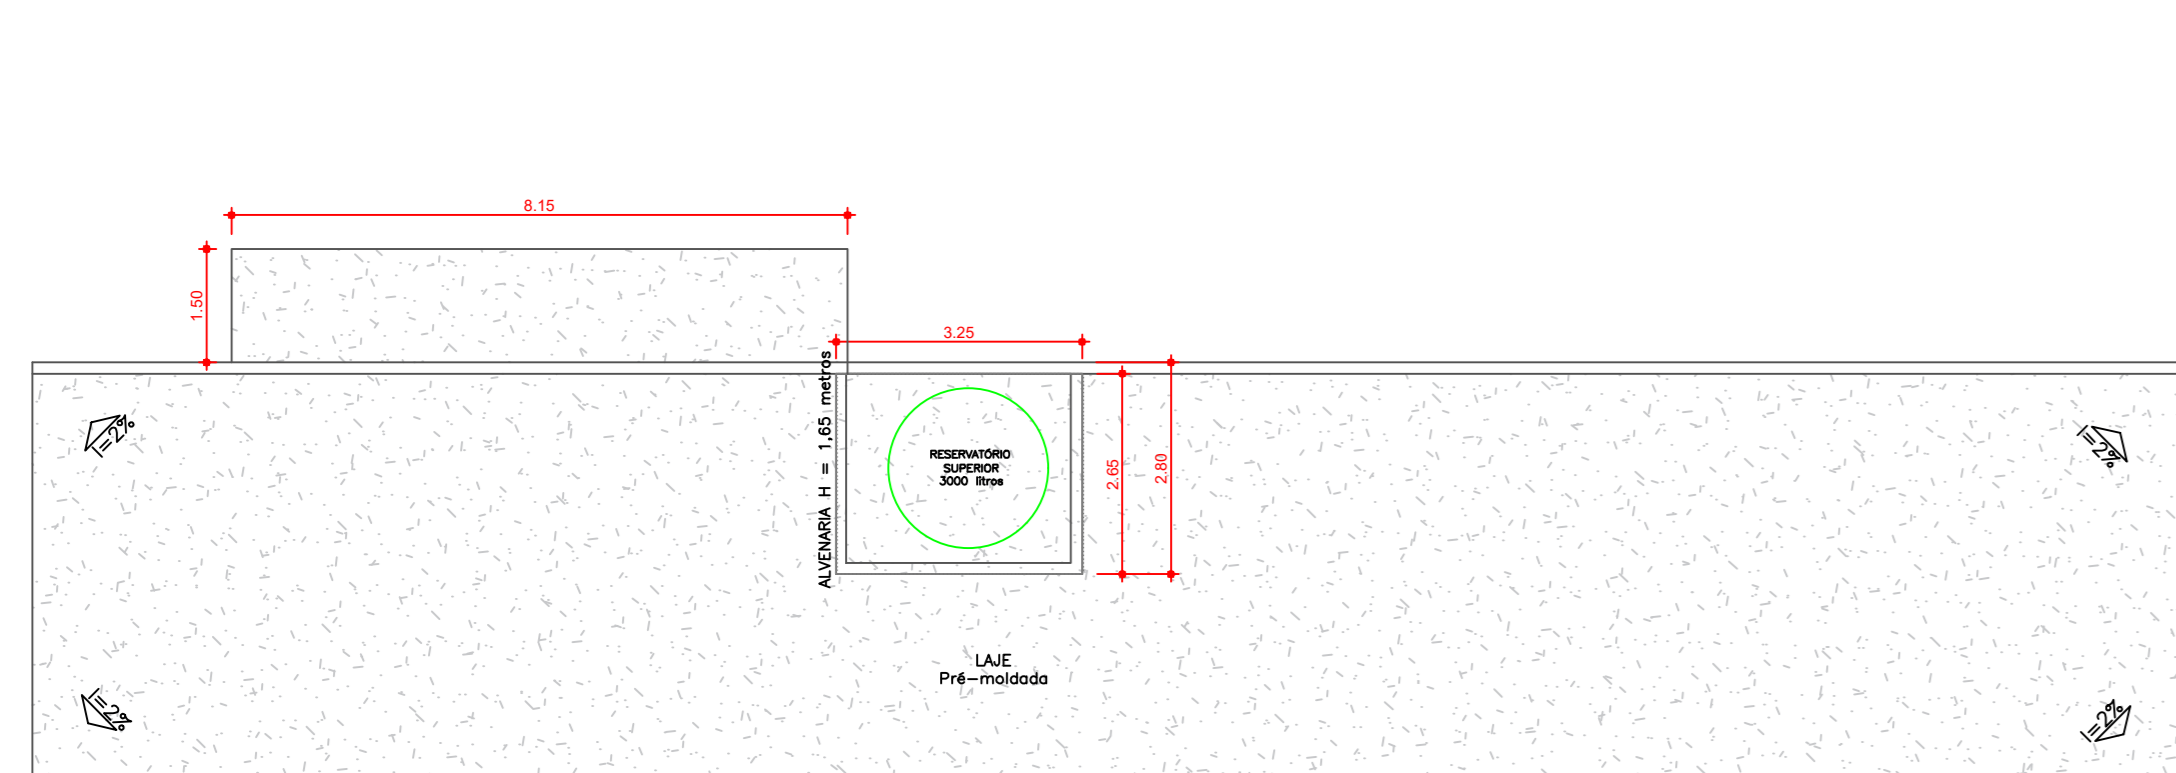

### VESTIBULÁRIOS / BANHEIROS / ADM / SEGURANÇA / DEPÓSITO - PLANTA BAIXA

ESCALA 1:100

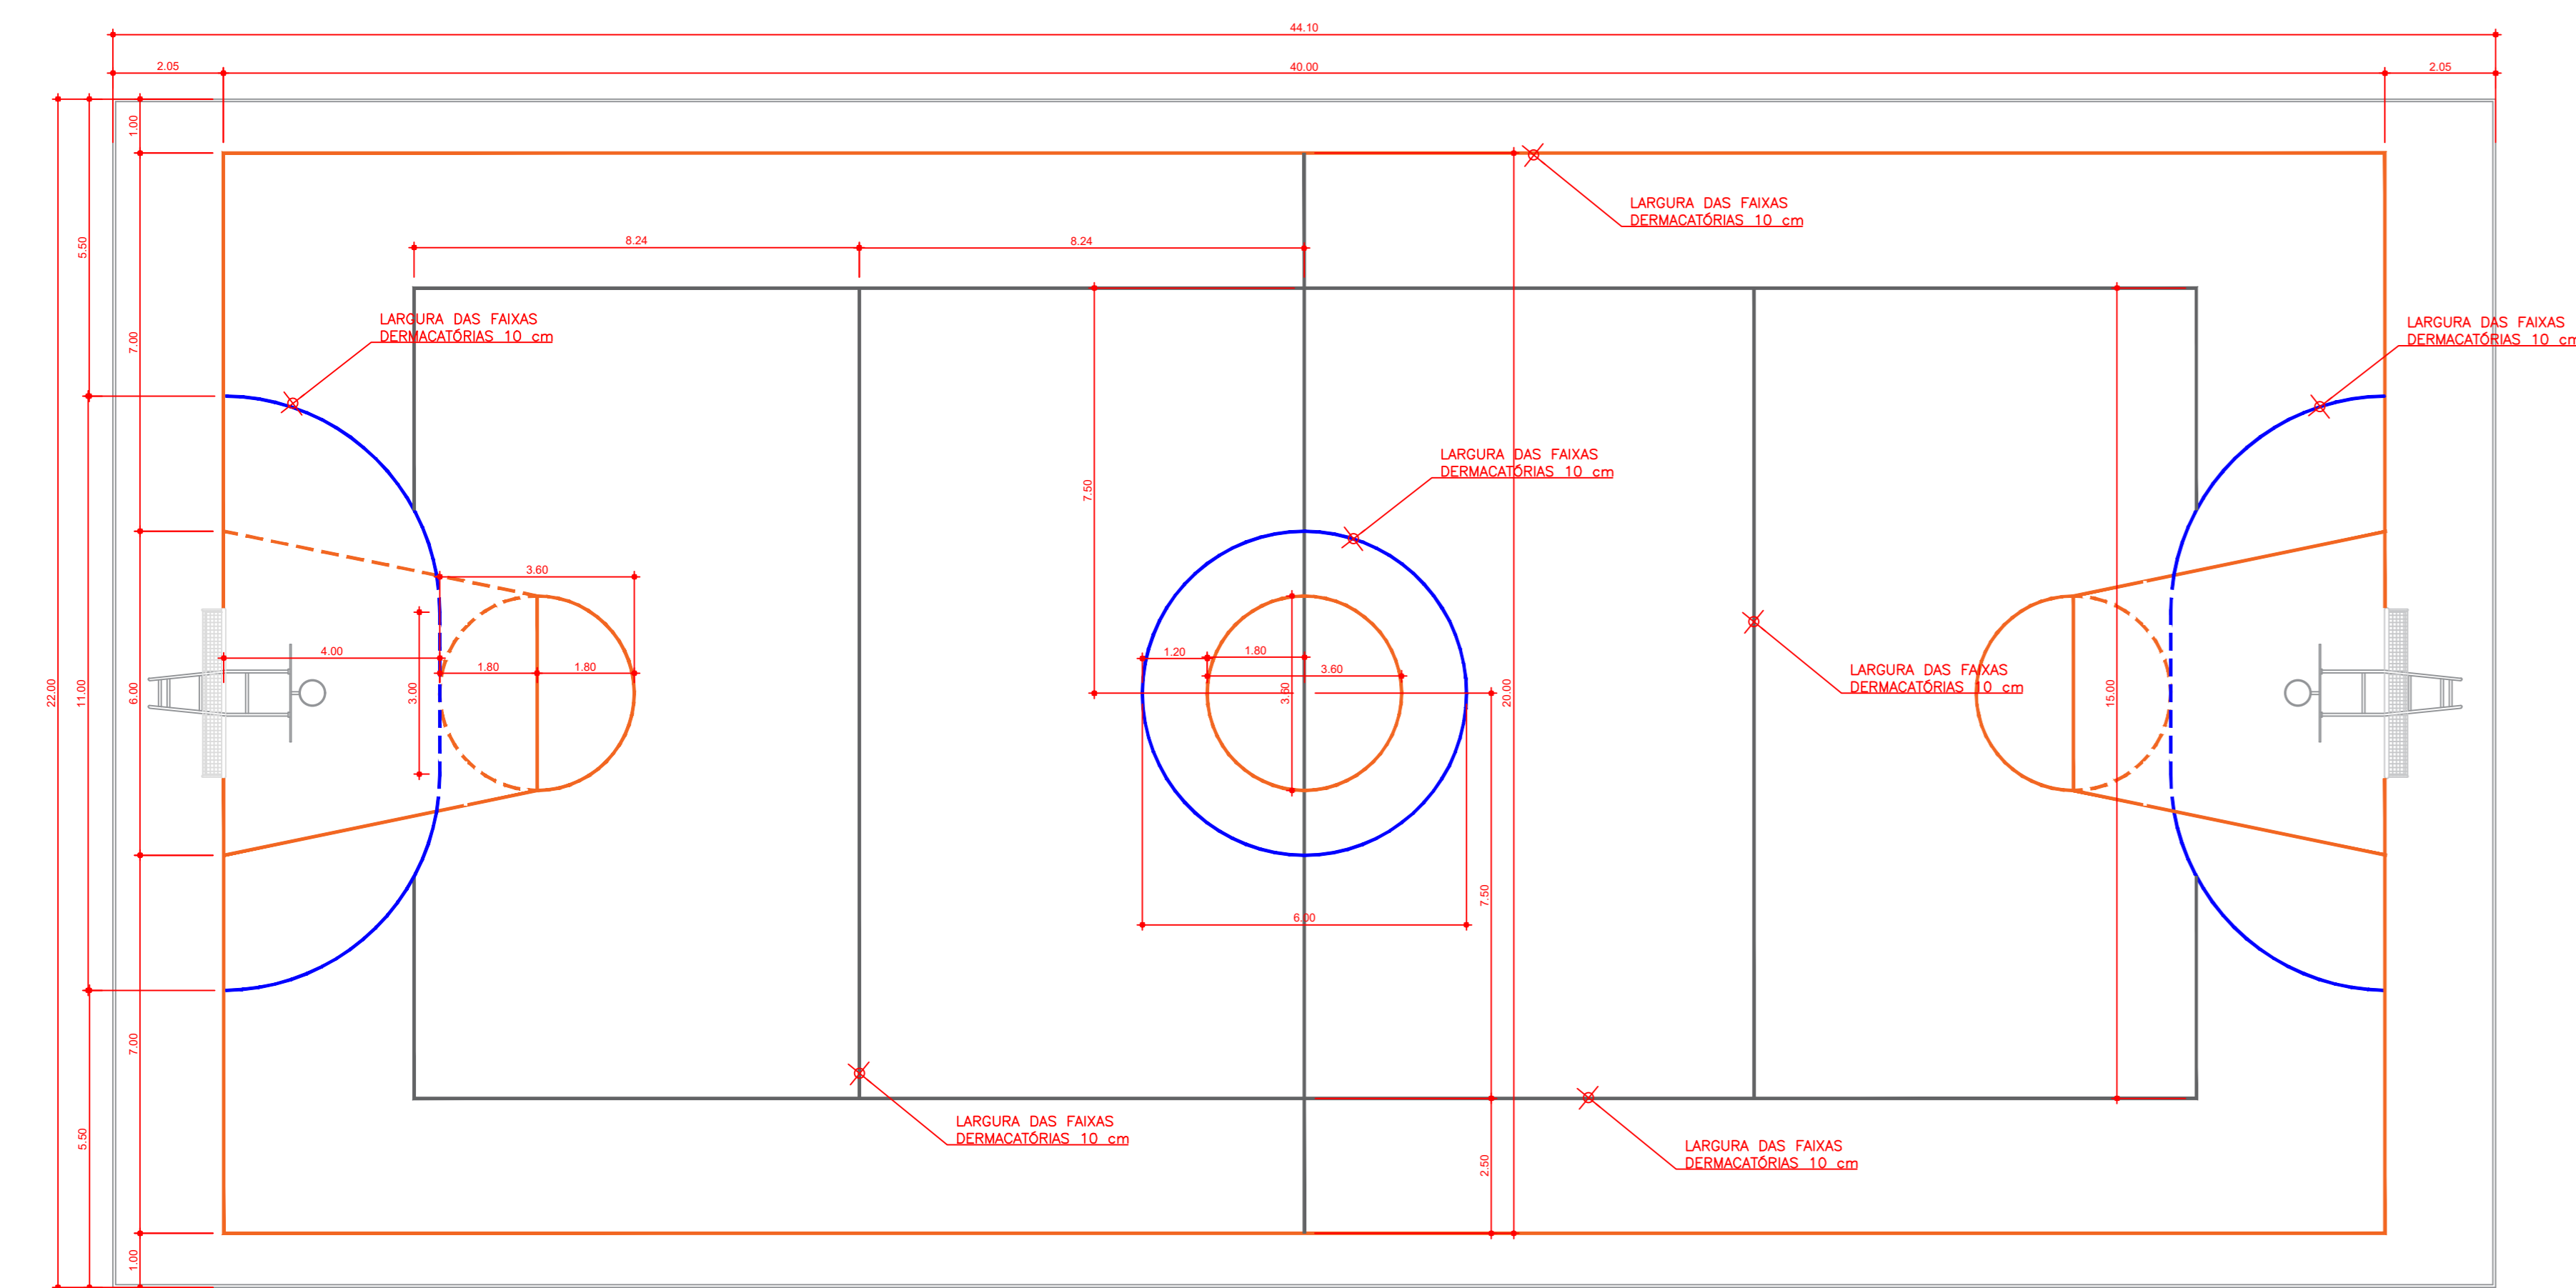

### PINTURA DO PISO DA QUADRA - FAIXAS


ESCALA 1:100

### Tabelas Esquadrias

| Janelas |                   |         |        |          |     |                        |
|---------|-------------------|---------|--------|----------|-----|------------------------|
| Legenda | Descrição         | Largura | Altura | Pelotris | Qtd | Esquadrias (Materiais) |
| J1      | Janela Basculante | 1,60    | 0,80   | 2,10     | 7   | Alumínio - Branco      |
| J2      | Janela Basculante | 3,20    | 0,80   | 2,10     | 6   | Alumínio - Branco      |
| J3      | Janela Basculante | 4,55    | 0,80   | 2,10     | 4   | Alumínio - Branco      |
| J4      | Janela Basculante | 2,00    | 0,80   | 2,10     | 4   | Alumínio - Branco      |

| Portas  |             |         |        |     |                        |
|---------|-------------|---------|--------|-----|------------------------|
| Legenda | Descrição   | Largura | Altura | Qtd | Esquadrias (Materiais) |
| P1      | Porta Abriu | 1,00    | 2,10   | 11  | Alumínio - Branco      |
| P2      | Porta Abriu | 0,90    | 1,90   | 2   | Alumínio - Branco      |
| P3      | Porta Abriu | 0,60    | 1,90   | 28  | Alumínio - Branco      |
| P4      | Porta Abriu | 0,90    | 2,10   | 2   | Alumínio - Branco      |

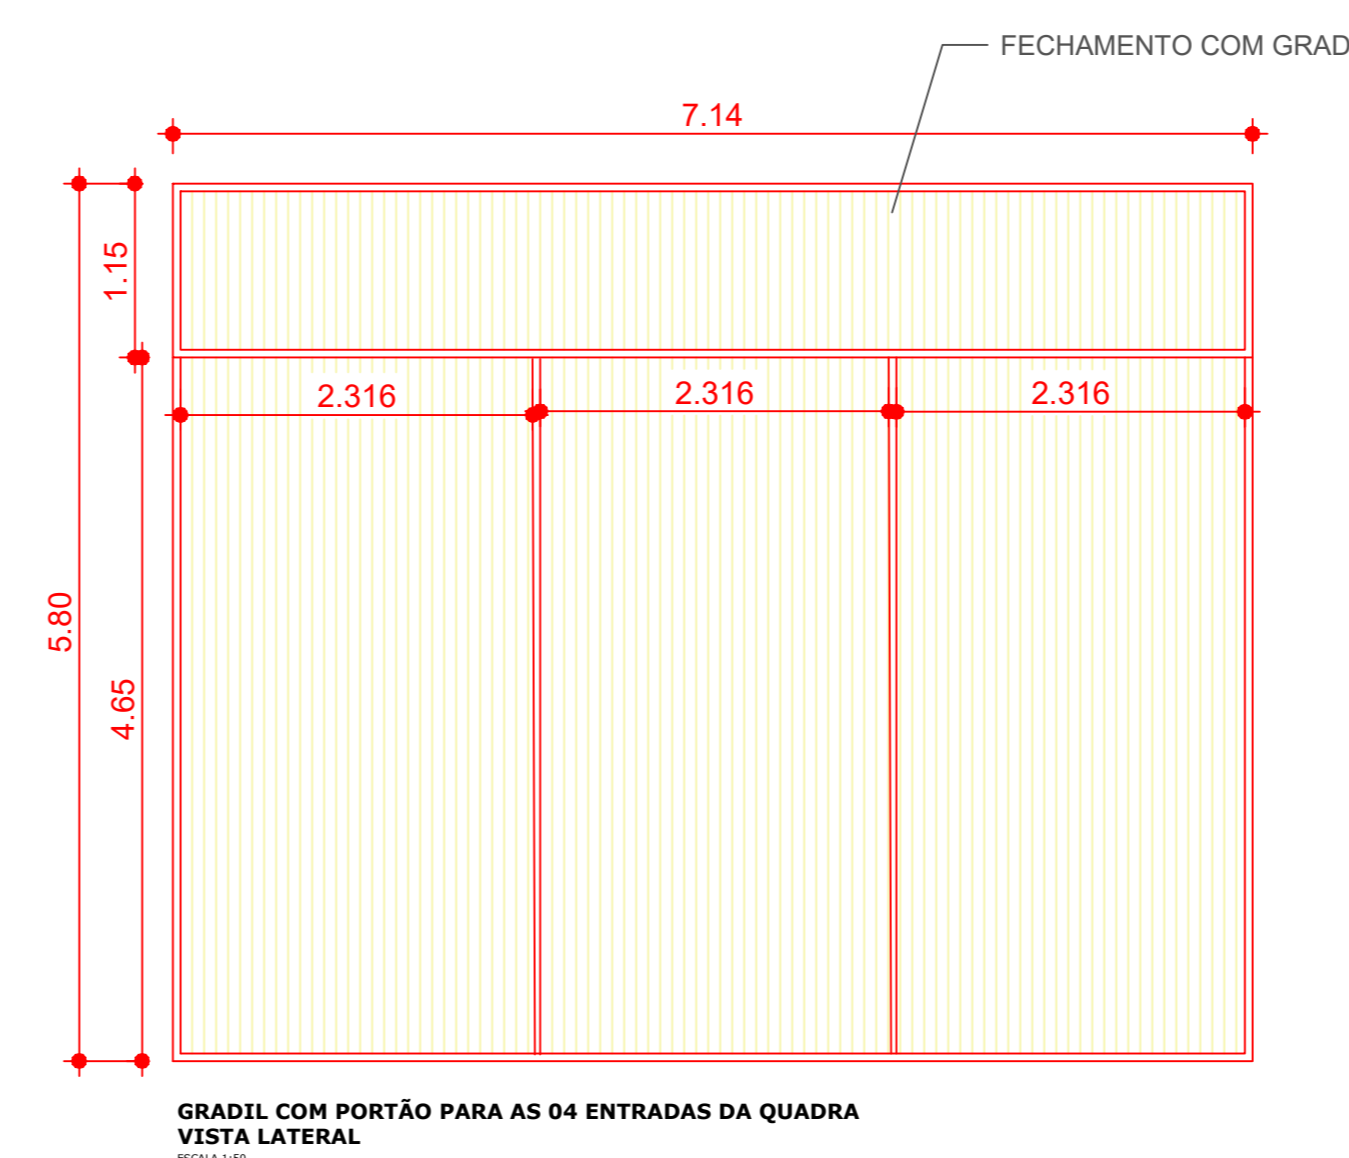

GRADIL COM PORTÃO PARA AS 04 ENTRADAS DA QUADRA - VISTA LATERAL


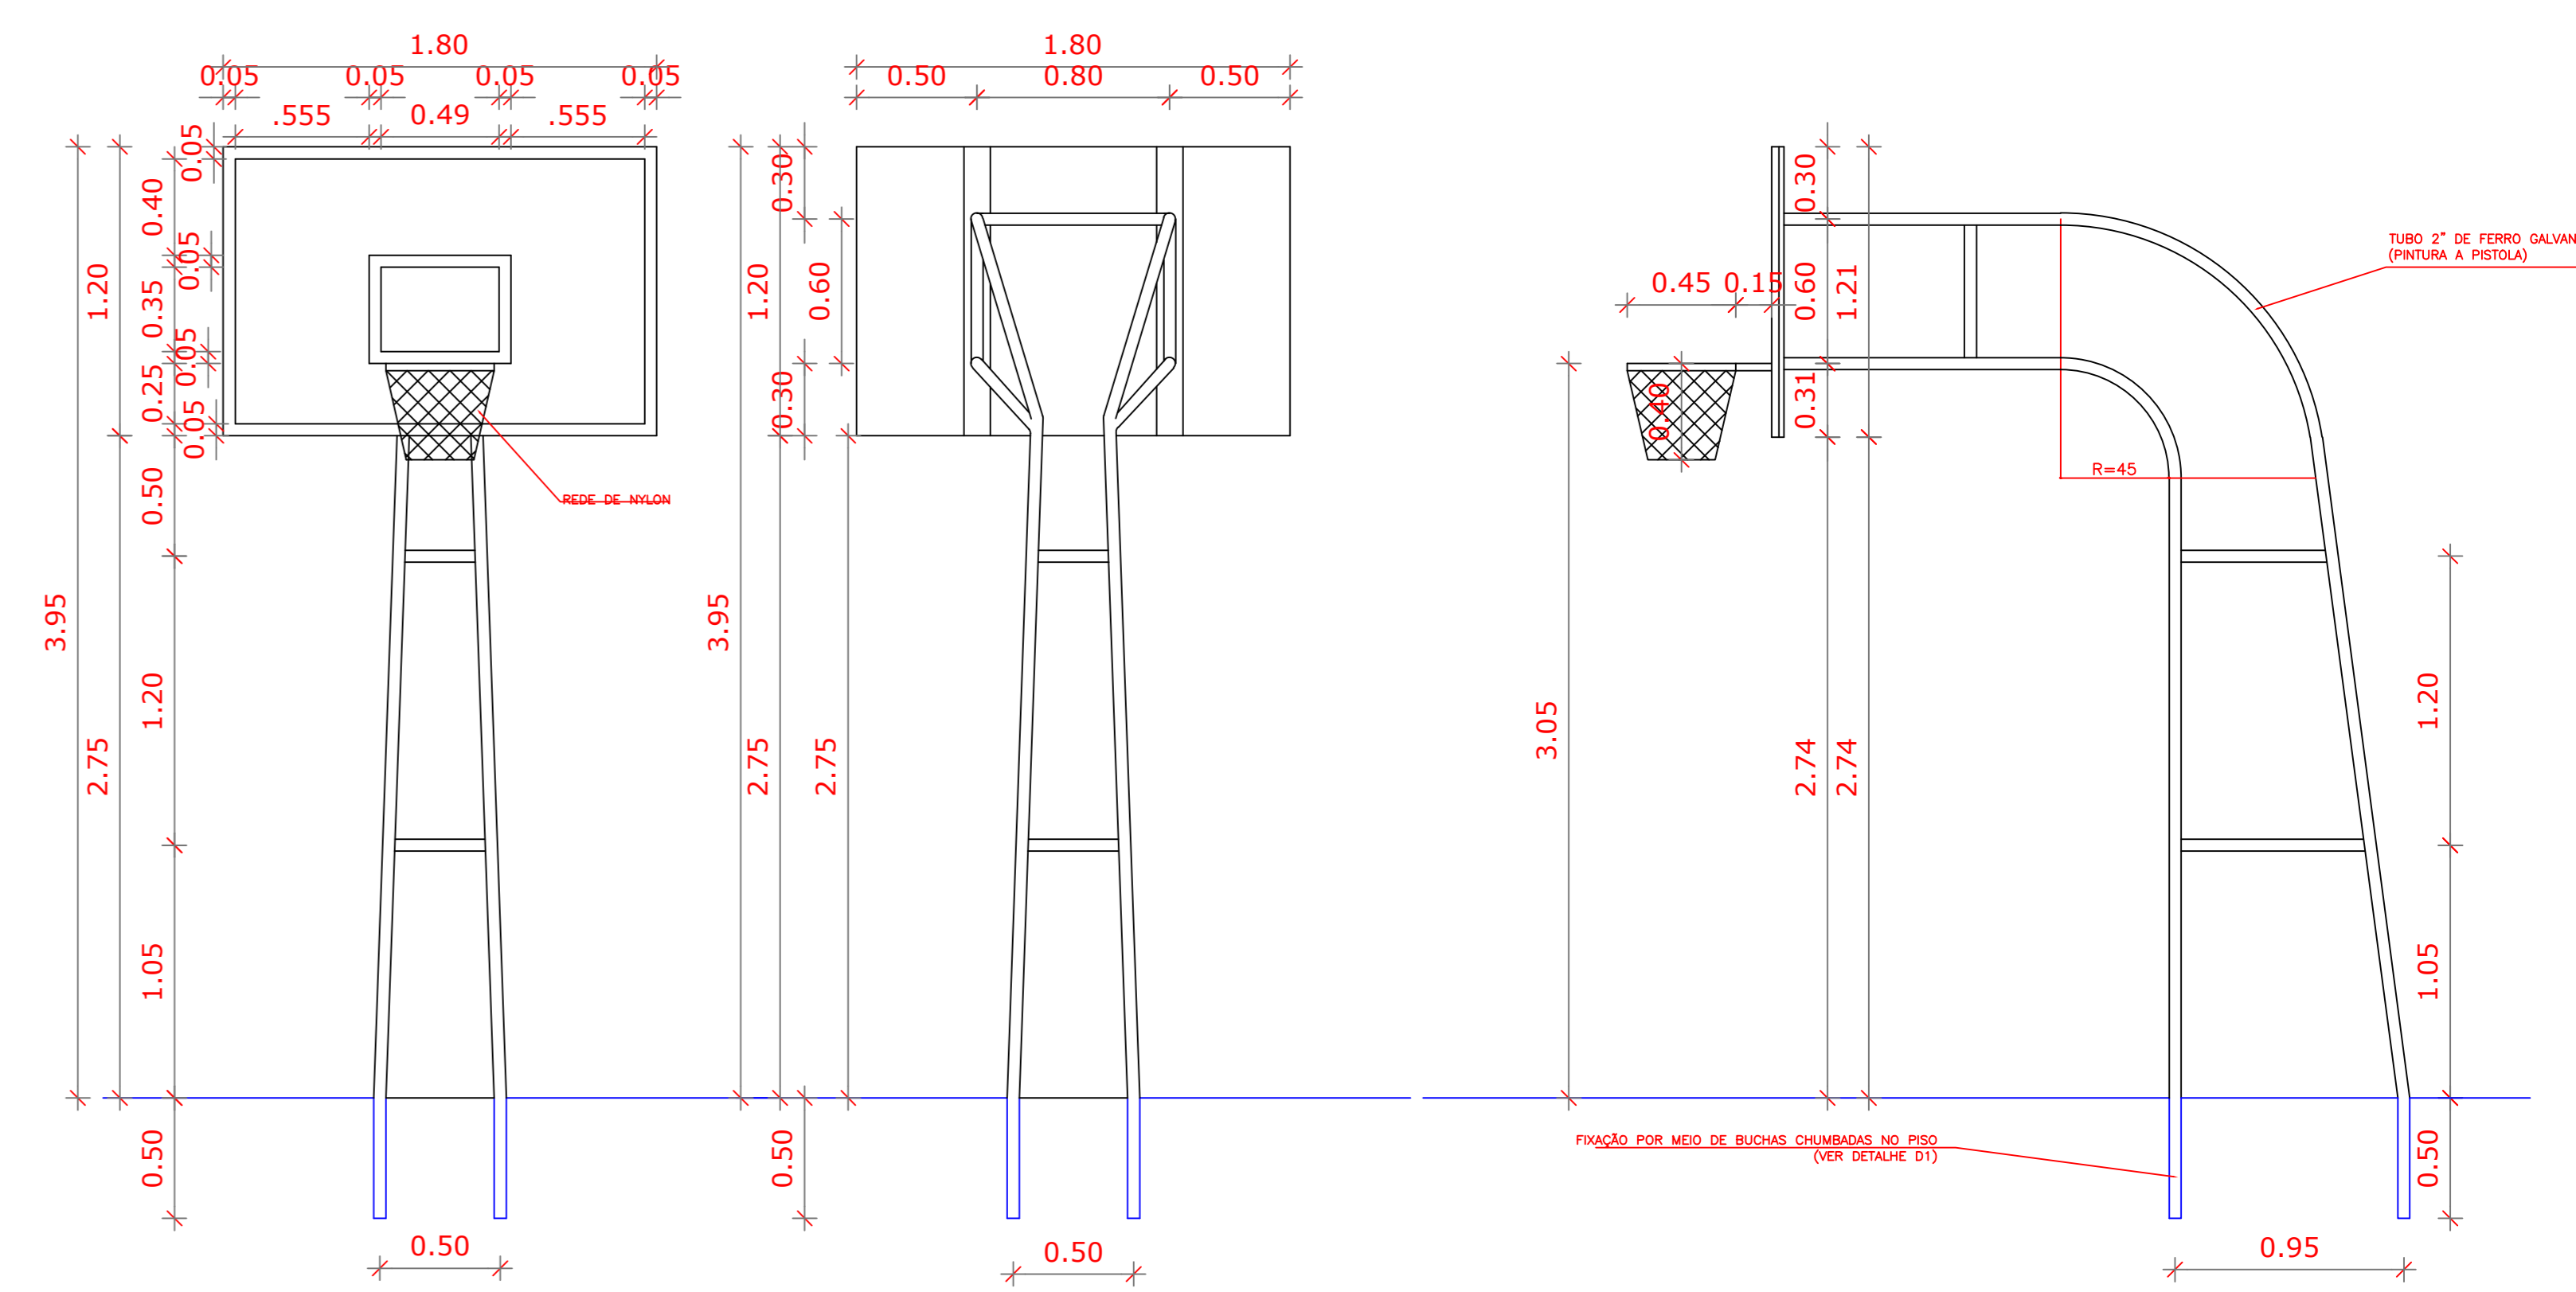



TABELA DE BASQUETEBOL - VISTA FRONTAL - ESCALA 1:25

TABELA DE BASQUETEBOL - VISTA POSTERIOR - ESCALA 1:25


TABELA DE BASQUETEBOL - VISTA LATERAL - ESCALA 1:50

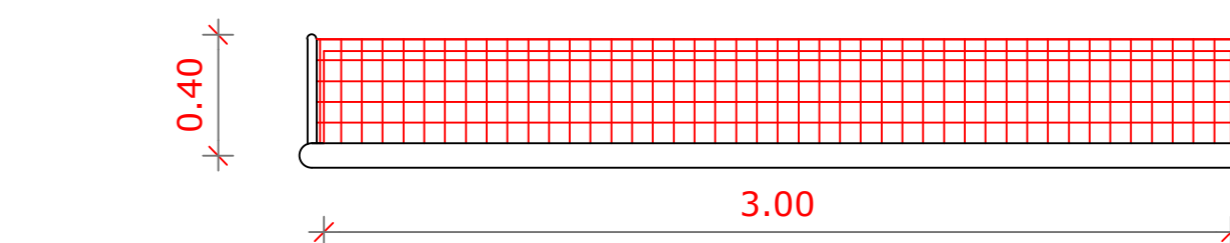

BALIZA FUTEBOL - PLANTA - ESCALA 1:25

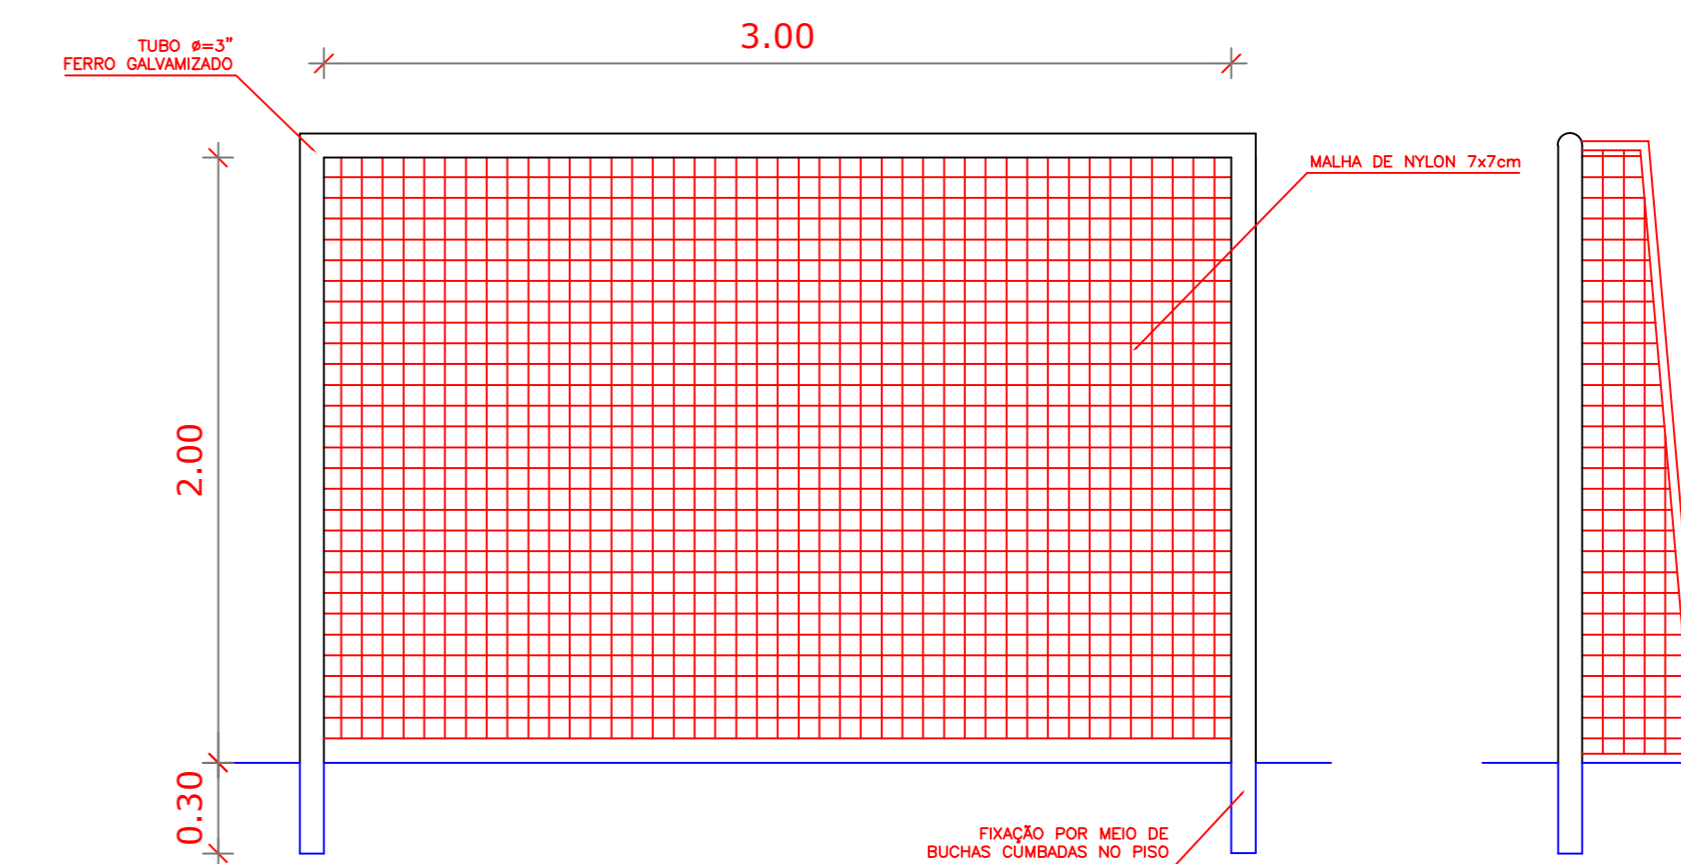

BALIZA FUTEBOL - VISTA FRONTAL - ESCALA 1:25

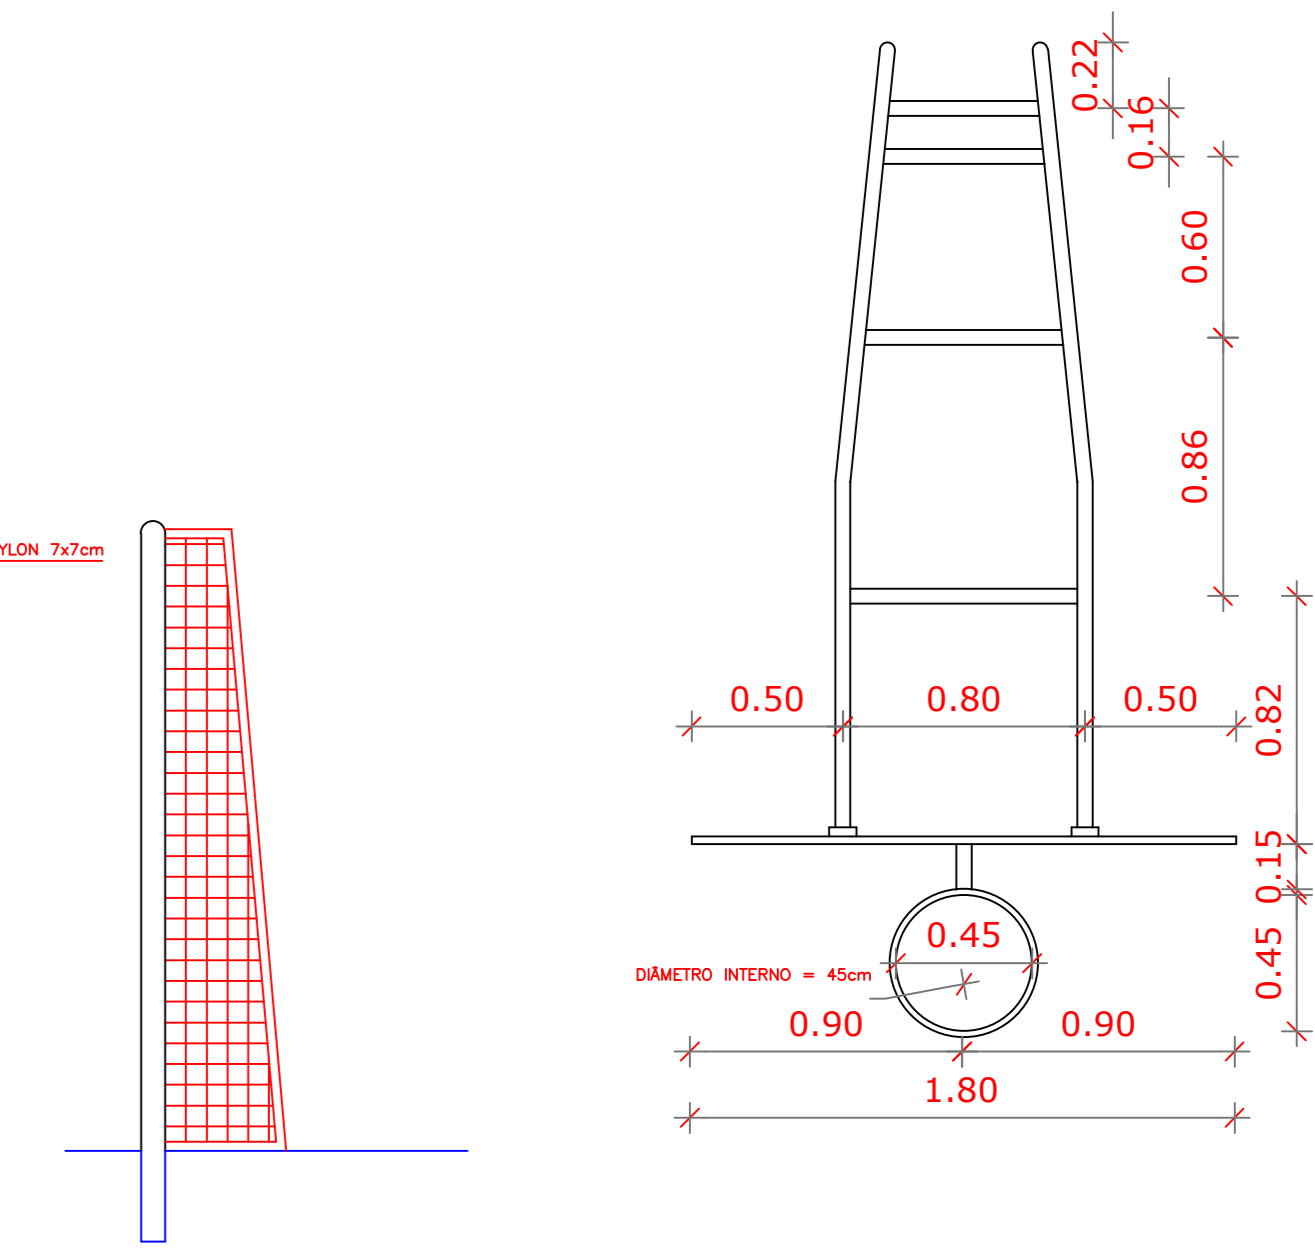

BALIZA FUTEBOL - VISTA LATERAL - ESCALA 1:25


TABELA DE BASQUETEBOL - VISTA SUPERIOR - ESCALA 1:25



### PINTURA DO PISO DA QUADRA - ÁREA INTERNA: 480 m²

ESCALA 1:100

| PROJETO COMPLETO   |                  | ESCALAS: mil  | FOLHA 02/03 |
|--|------------------|---|-------------|
| <b>PROJETO:</b> para Construção de um Centro Poliesportivo<br><b>PROPRIETÁRIO:</b> PREFEITURA MUNICIPAL DE ITATINGA<br><b>PREFEITO:</b> PAULO HENRIQUE DE OLIVEIRA ROQUE |                  |   |             |
| Endereço: Rua Lúcio Salvador, s/n - Quadra H - Área Institucional - Terço de São José - Itatinga/SP  |                  | Z-01  |             |
| IDENTIFICAÇÃO DO LOTE: 01.01.103.0447-001  | ÁGUA DA SABESP   | SIM   |             |
| MATRÍCULA: 41.017  | ESGOTO SANITÁRIO | SIM   |             |
|  | PAVIMENTAÇÃO     | ASFALTO   |             |
| <b>SITUAÇÃO S/E:</b><br>   |                  | DECLARO QUE A APROVAÇÃO DO PROJETO PELA PREFEITURA NÃO IMPLICA NO RECONHECIMENTO DO DIREITO DE PROPRIEDADE DO TERRENO.            |             |
| <b>ÁREAS:</b><br>TERRENO: 10.024,35 m²<br>CONSTRUÇÃO: 1.878,79 m²<br>TOTAL LIVRE: 8.145,56 m²  |                  | <b>PROPRIETÁRIO:</b><br>Prefeitura Municipal de Itatinga<br>CNPJ: 46.634.377/0001-43<br>Prefeito Paulo Henrique de Oliveira Roque |             |
| <b>RESPONSÁVEL TÉCNICO:</b><br>ENG. CIVIL RICALDO MANOEL SILVA<br>CREA/SP: 56794318/9  |                  | <b>PROPRIETÁRIO:</b><br>Prefeitura Municipal de Itatinga<br>Departamento de Engenharia  |             |
| TAXA DE OCUPAÇÃO: 18,74%<br>COEF. ARBORIZAMENTO: 0,1874<br>TAXA DE PERMEABILIDADE: 81,25%  |                  | <b>PROJETO:</b> 161/0095<br><b>A.R.T. EXECUÇÃO:</b> 2020251876276   |             |
| <b>APROVAÇÃO:</b><br>  |                  |   |             |
| <b>PROJETO APROVADO</b><br>Nº Processo: 2372025<br>Data da Aprovação: 28 de Outubro de 2025  |                  |   |             |

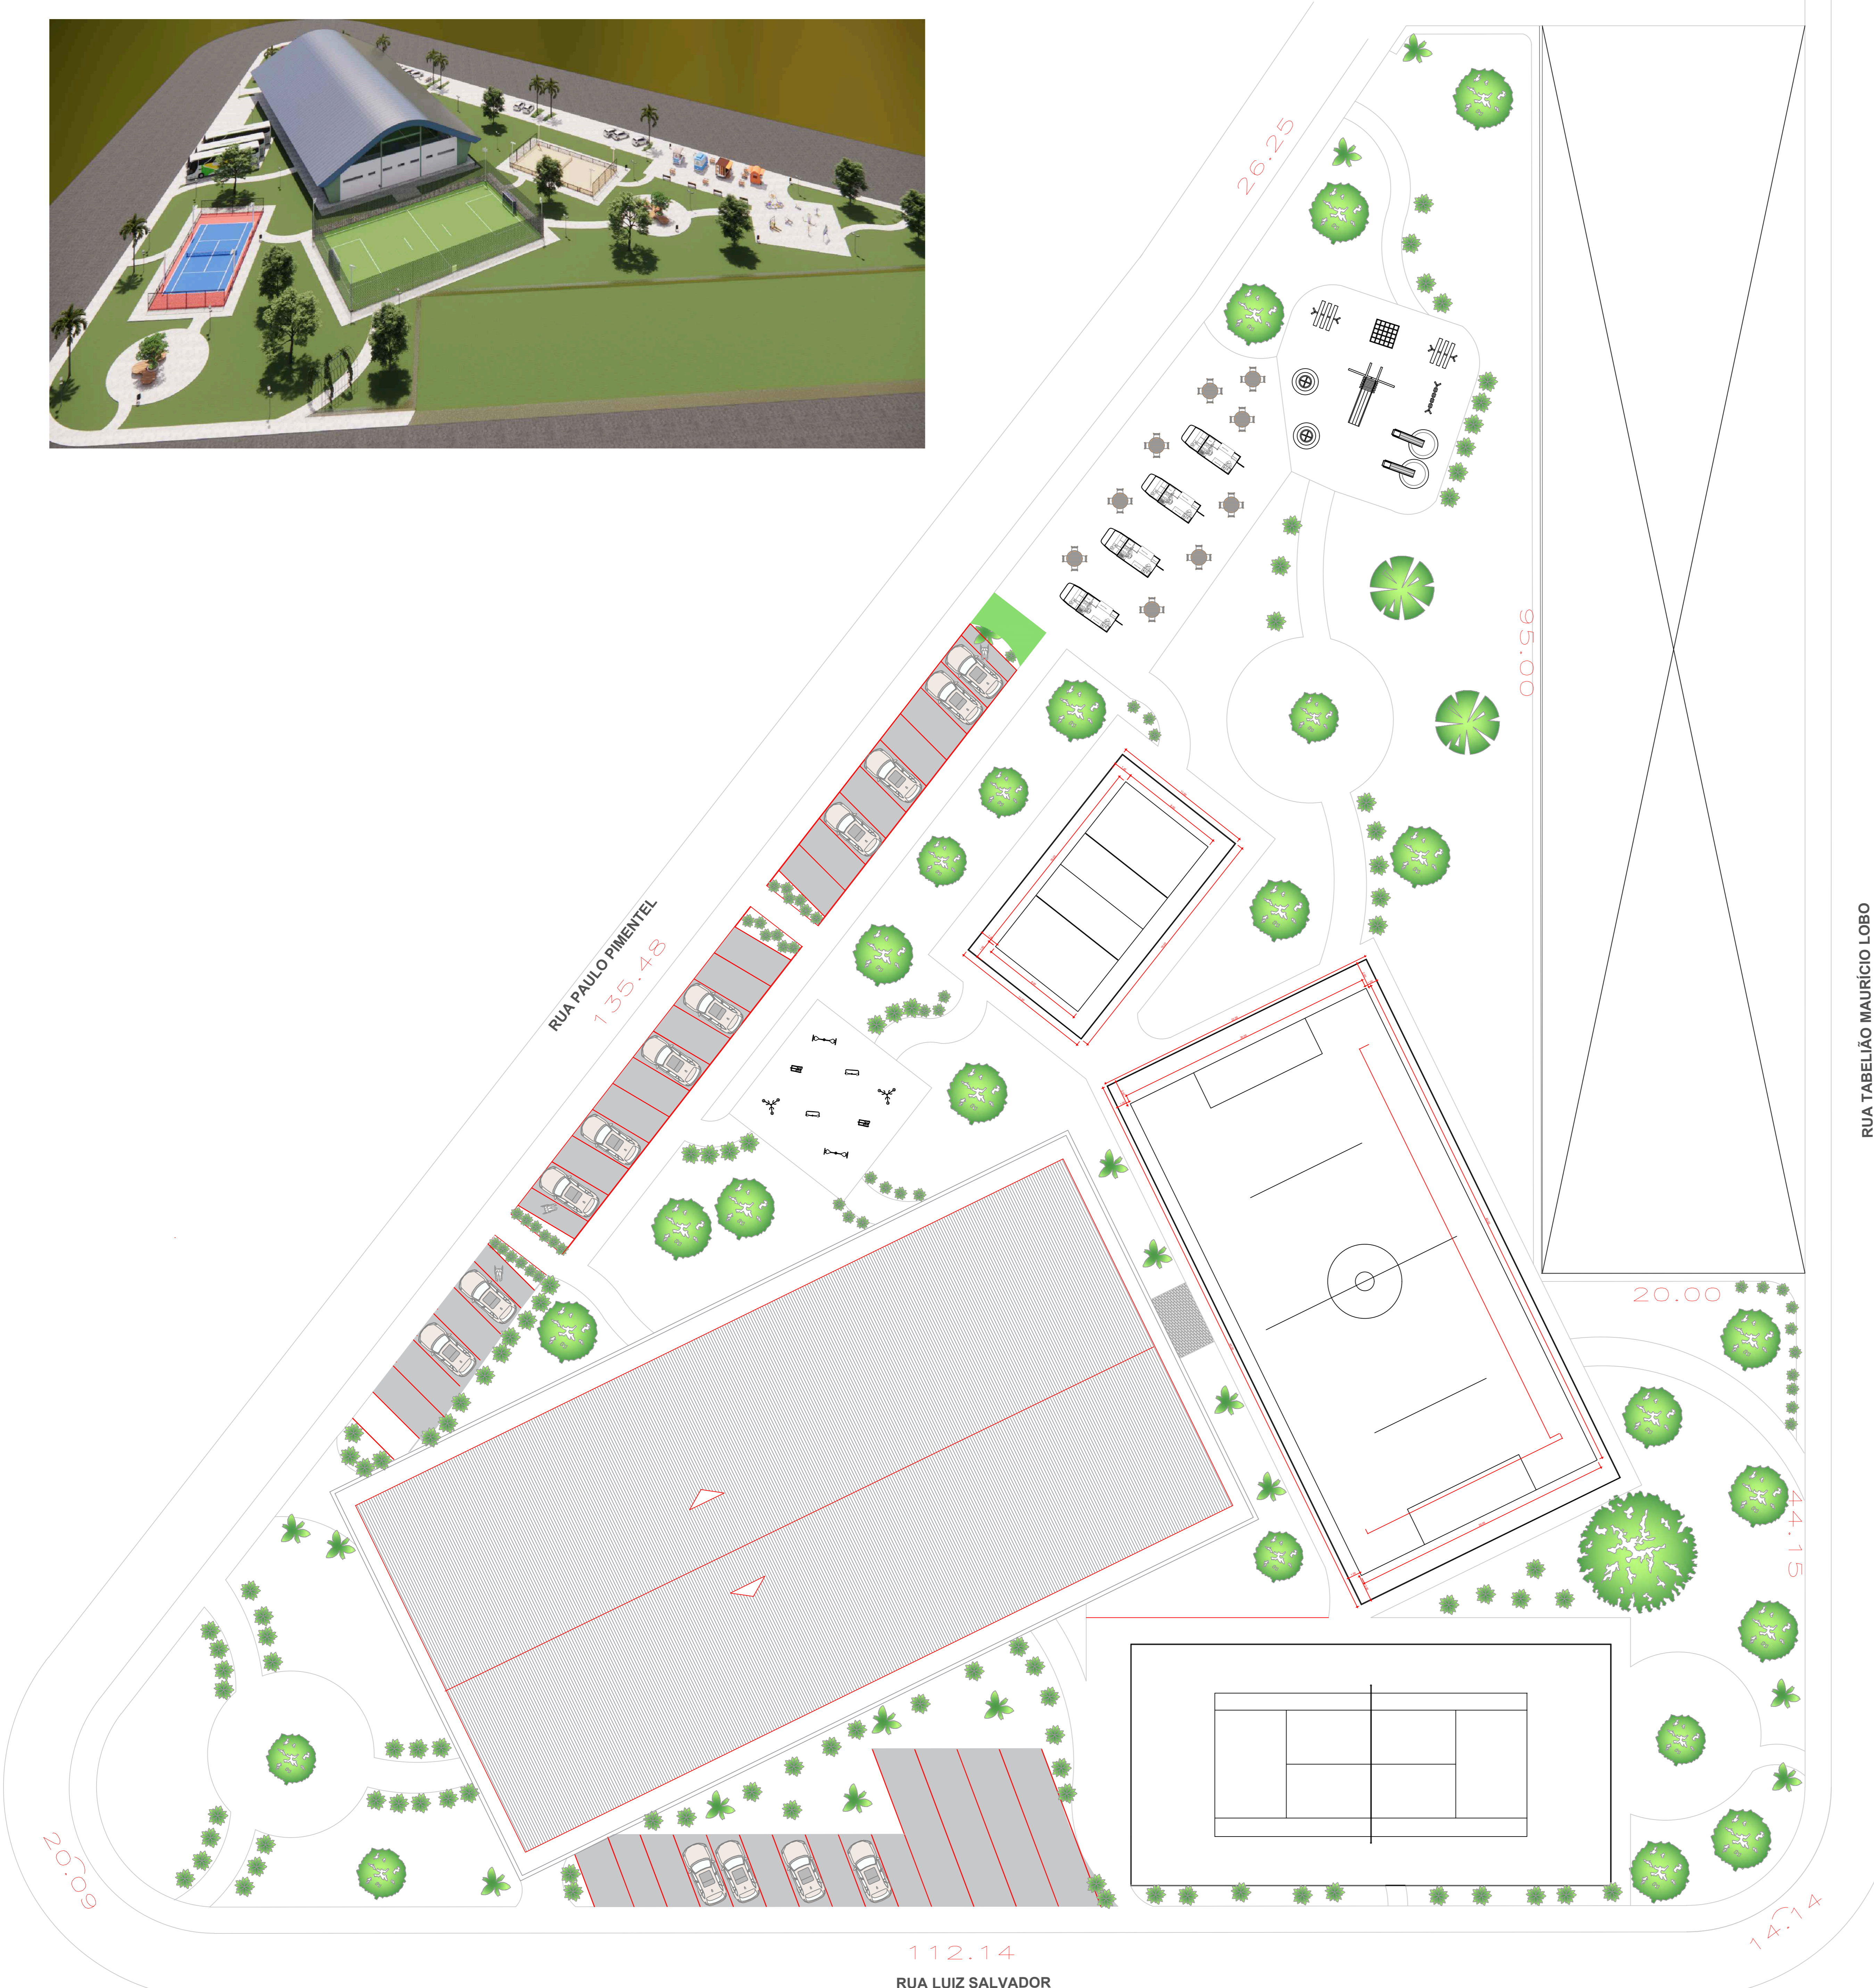

RUA TABELIAO MAURICIO LOBO

PROJETO DE IMPLANTAÇÃO ÁREA INSTITUCIONAL  
1:200


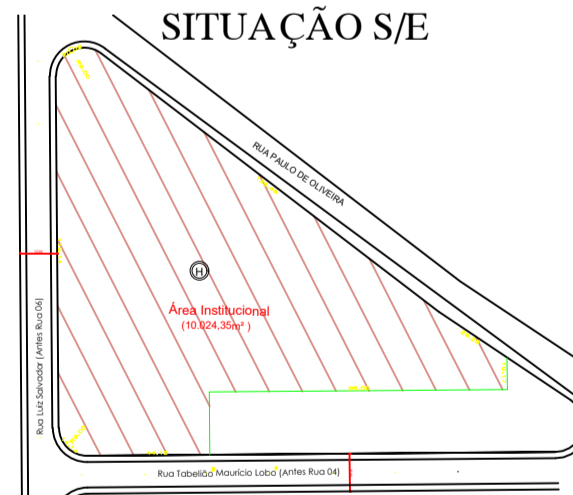

112.14  
RUA LUIZ SALVADOR

| PROJETO   |                              | ESCALAS  | FOLHA                 |
|---|------------------------------|--|-----------------------|
| PROJETO: IMPLANTAÇÃO  |                              | 1:200  | 03/03                 |
| PROPRIETÁRIO<br><b>PREFEITURA MUNICIPAL DE ITATINGA</b><br>PREFEITO<br><b>PAULO HENRIQUE DE OLIVEIRA ROQUE</b>              |                              |  |                       |
| Endereço<br>Rua Luiz Salvador, s/n - Quadra H - Área Institucional - Termos de São José - Itatinga/SP                       |                              | Z-01   |                       |
| IDENTIFICAÇÃO DO LOTE<br>MATRÍCULA  | 01.01.103.0447/001<br>41.017 | ÁGUA DA SABESP<br>ESGOTO SANITÁRIO<br>PAVIMENTAÇÃO   | SIM<br>SIM<br>ASFALTO |
| <b>SITUAÇÃO S/E</b><br>   |                              | DECLARO QUE A APROVAÇÃO DO PROJETO PELA PREFEITURA NÃO IMPLICA NO RECONHECIMENTO DO DIREITO DE PROPRIEDADE DO TERRENO.   |                       |
| <b>ÁREAS</b><br>TERRENO<br>CONSTRUÇÃO<br>TOTAL<br>LIVRE<br>TAXA DE OCUPAÇÃO<br>CQE APROVEITAMENTO<br>TAXA DE PERMEABILIDADE |                              | PROPRIETÁRIO<br>Prefeitura Municipal de Itatinga<br>CNPJ: 46.634.127/0001-63<br>Prefeito Paulo Henrique de Oliveira Roque<br><br>AUTORA DO PROJETO ARQUITETÔNICO<br>ARQUIT/ LARISSA BATISTA PAES<br>CAU Nº A236794-7<br><br>RESPONSÁVEL TÉCNICO<br>ENO. CIVIL RICARDO MANOEL SILVA<br>CREASP 807641319<br><br>R.R.T. PROJETO: 16110005<br>A.R.T. EXECUÇÃO: 2620251876276 |                       |
| <b>APROVAÇÃO</b><br>  |                              |  |                       |
| <b>PROJETO APROVADO</b><br>Nº Processo: 237/2025<br>Data da Aprovação: 20 de Outubro de 2025                                |                              |  |                       |

Autorização e cópia: PAULO HENRIQUE DE OLIVEIRA ROQUE - PREFEITO MUNICIPAL DE ITATINGA - CNPJ: 46.634.127/0001-63  
 Para verificar a validade das assinaturas, clique aqui: https://www.itatinga.sp.gov.br/portal/verificacao.aspx?codigo=237/2025



MAPA DA CIDADE S/E

|  |  |   |   |
|--|--|---|---|
| <b>PROJETO</b>   |  | ESCALAS: S/E  | FOLHA: ÚNICA  |
| <b>PROJETO: LOCALIZAÇÃO</b>  |  |   |   |
| PROPRIETÁRIO<br><b>PREFEITURA MUNICIPAL DE ITATINGA</b><br>PREFEITO<br><b>PAULO HENRIQUE DE OLIVEIRA ROQUE</b>   |  |   |  |
| Endereço<br>Rua Luiz Salvador, s/n - Quadra H - Área Institucional - Terras de São José - Itatinga SP  |  |   | Z - 01  |
| IDENTIFICAÇÃO DO LOTE<br>MATRÍCULA   | 01.01.103.0447.001<br>41.017   | ÁGUA DA SABESP<br>ESGOTO SANITÁRIO<br>PAVIMENTAÇÃO  | SIM<br>SIM<br>ASFALTO   |
| <b>SITUAÇÃO S/E</b><br>   |  | DECLARO QUE A APROVAÇÃO DO PROJETO PELA PREFEITURA NÃO IMPLICA NO RECONHECIMENTO DO DIREITO DE PROPRIEDADE DO TERRENO.    |   |
| <b>ÁREAS</b>   |  | PROPRIETÁRIO<br>Prefeitura Municipal de Itatinga<br>CNPJ: 46.634.127/0001-63<br>Prefeito Paulo Henrique de Oliveira Roque |   |
| TERRENO<br>CONSTRUÇÃO<br>TOTAL LIVRE<br>TAXA DE OCUPAÇÃO<br>COEF. APROVEITAMENTO<br>TAXA DE PERMEABILIDADE   | 10.024,35 m <sup>2</sup><br>1.878,79 m <sup>2</sup><br>8.145,56m <sup>2</sup><br>18,74 %<br>0,1874<br>81,25% | AUTORA DO PROJETO ARQUITETÔNICO<br>ARQUITETA <b>LARISSA BATISTA PAES</b><br>CAU Nº A269794-7                              |   |
|  |  | RESPONSÁVEL TÉCNICO<br>ENG. CIVIL <b>RICALDO MANOEL SILVA</b><br>CREA/SP 5070431839                                       |   |
|  |  | R.R.T. PROJETO: 16110095<br>A.R.T. EXECUÇÃO: 2620251876276  |   |
| <b>APROVAÇÃO</b>   |  |   |   |
|  PREFEITURA MUNICIPAL DE<br><b>ITATINGA</b><br>Departamento de Engenharia |  |   |   |
| Gustavo Negro Xavier<br>CREA 5071051002<br>Engenheiro Civil  |  |   |   |
| <b>PROJETO APROVADO</b><br>Nº Processo: 237/2025.<br>Data da Aprovação: 20 de Outubro de 2025  |  |   |   |

Assinado por 4 pessoas: PAULO HENRIQUE DE OLIVEIRA ROQUE, GUSTAVO NEGRO XAVIER, LARISSA BATISTA PAES e RICALDO MANOEL SILVA  
 Para verificar a validade das assinaturas, acesse https://www.itatinga.sp.gov.br/portal/assinaturas/validar





## VERIFICAÇÃO DAS ASSINATURAS



Código para verificação: 877B-6E4A-124F-EE0C

Este documento foi assinado digitalmente pelos seguintes signatários nas datas indicadas:

- ✓ PAULO HENRIQUE DE OLIVEIRA ROQUE (CPF 082.XXX.XXX-80) em 21/10/2025 16:43:29 GMT-03:00  
Papel: Parte  
Emitido por: AC MAXIMUS TECNOLOGIA E EVENTOS v5 << AC SOLUTI v5 << Autoridade Certificadora Raiz Brasileira v5 (Assinatura ICP-Brasil)
- ✓ GUSTAVO NEGRAO XAVIER (CPF 431.XXX.XXX-96) em 21/10/2025 16:44:38 GMT-03:00  
Papel: Parte  
Emitido por: AC SyngularID Multipla << AC SyngularID << Autoridade Certificadora Raiz Brasileira v5 (Assinatura ICP-Brasil)
- ✓ LARISSA BATISTA PAES (CPF 457.XXX.XXX-05) em 21/10/2025 16:46:17 GMT-03:00  
Papel: Parte  
Emitido por: AC SyngularID Multipla << AC SyngularID << Autoridade Certificadora Raiz Brasileira v5 (Assinatura ICP-Brasil)
- ✓ RICALDO MANOEL SILVA (CPF 326.XXX.XXX-76) em 21/10/2025 17:04:59 GMT-03:00  
Papel: Parte  
Emitido por: Sub-Autoridade Certificadora 1Doc (Assinatura 1Doc)

Para verificar a validade das assinaturas, acesse a Central de Verificação por meio do link:

<https://itatinga.1doc.com.br/verificacao/877B-6E4A-124F-EE0C>