

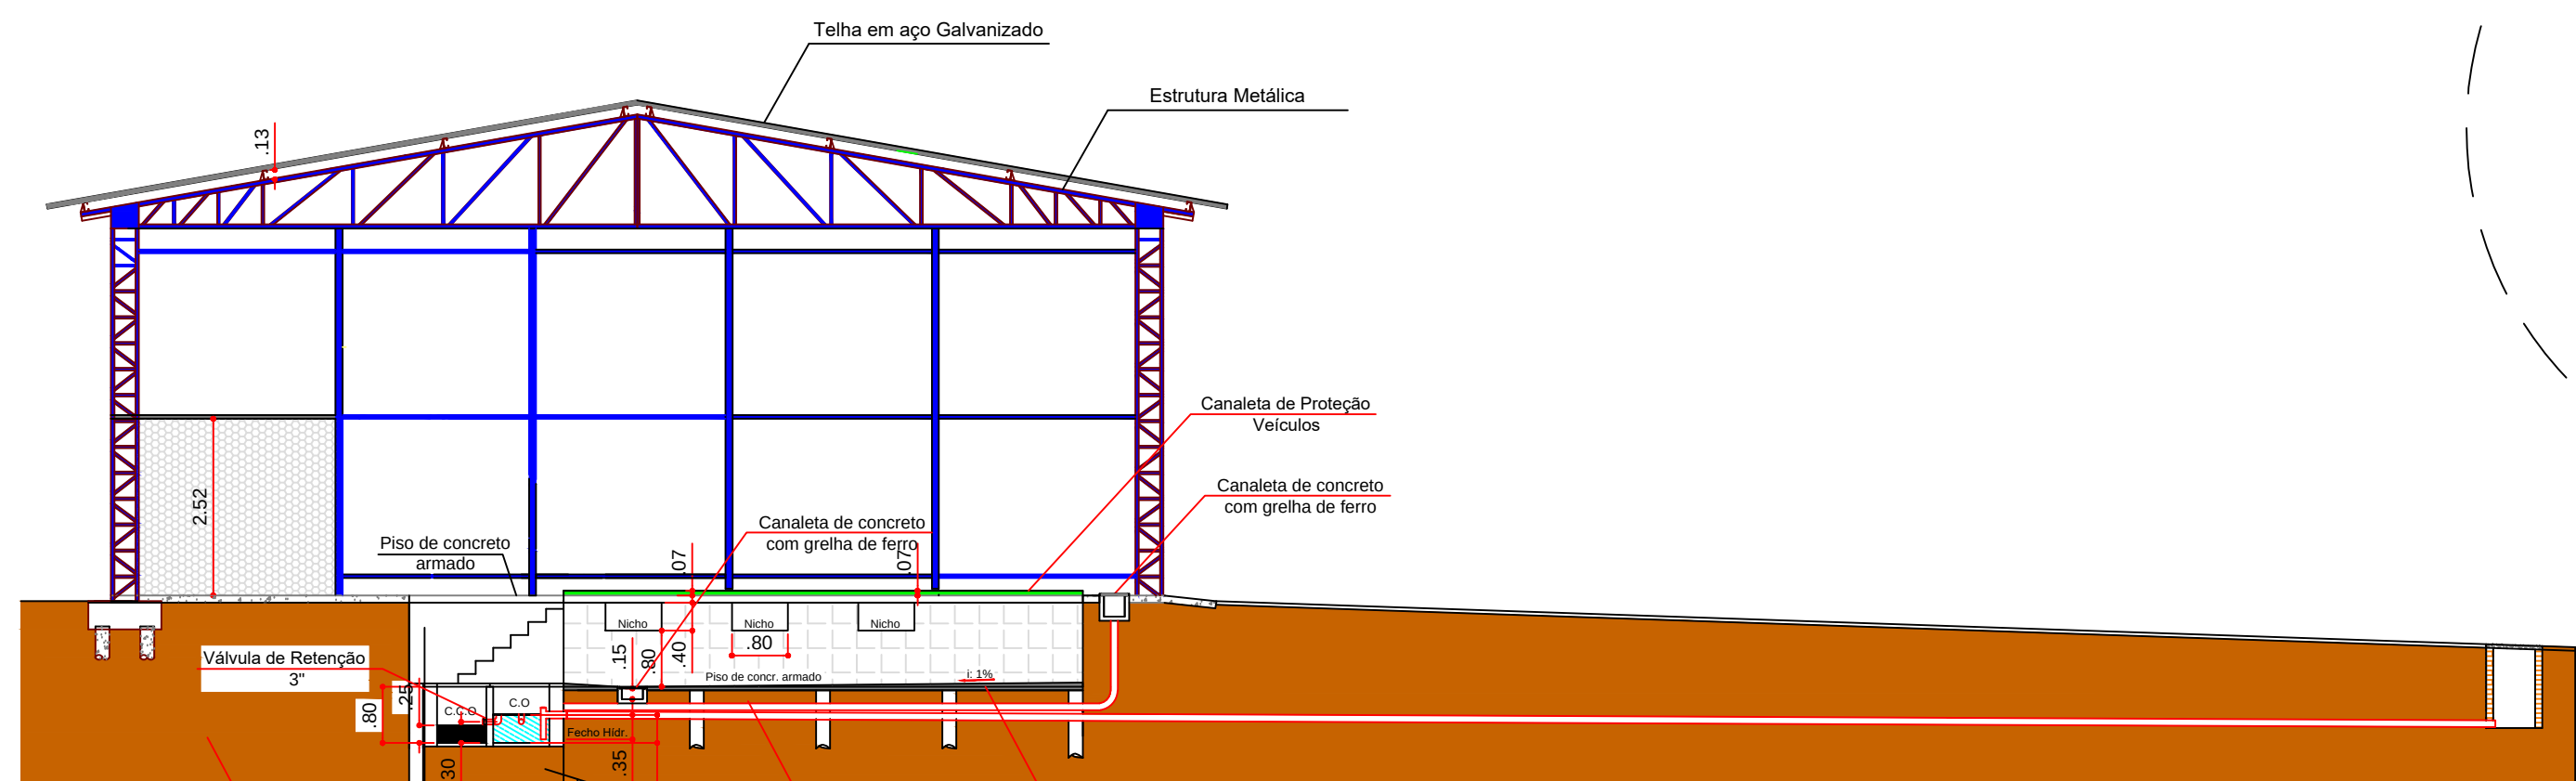
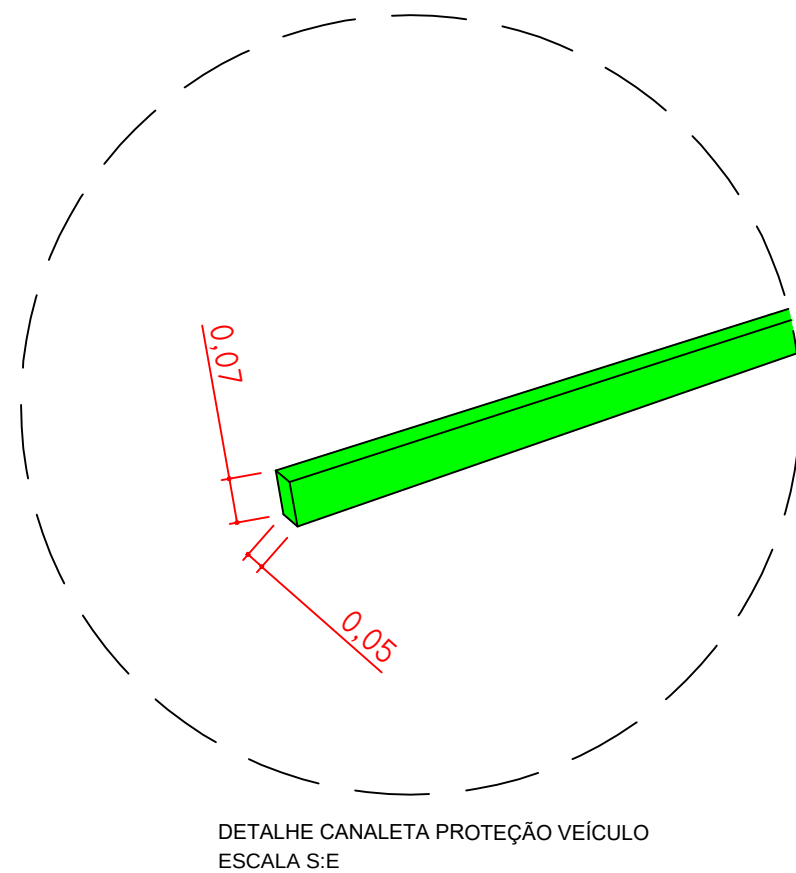
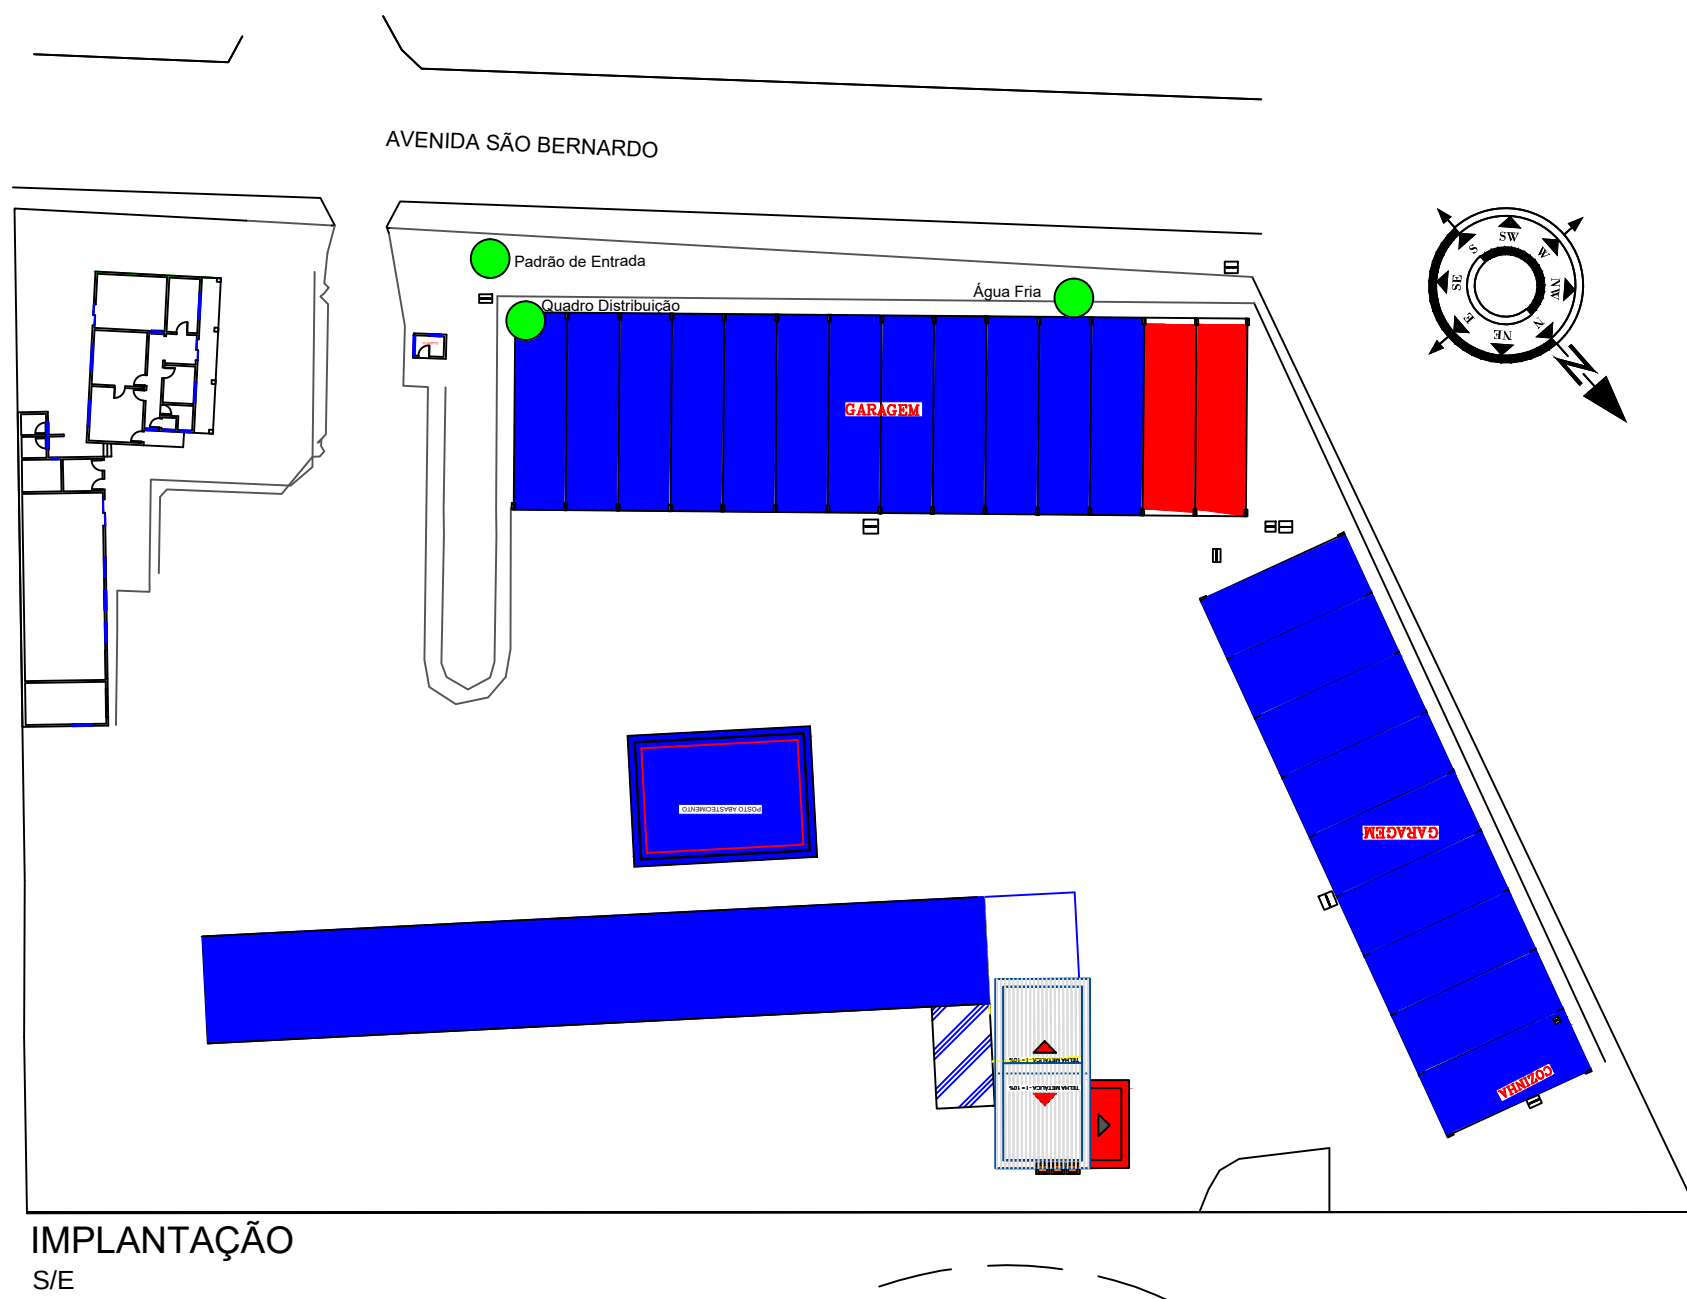


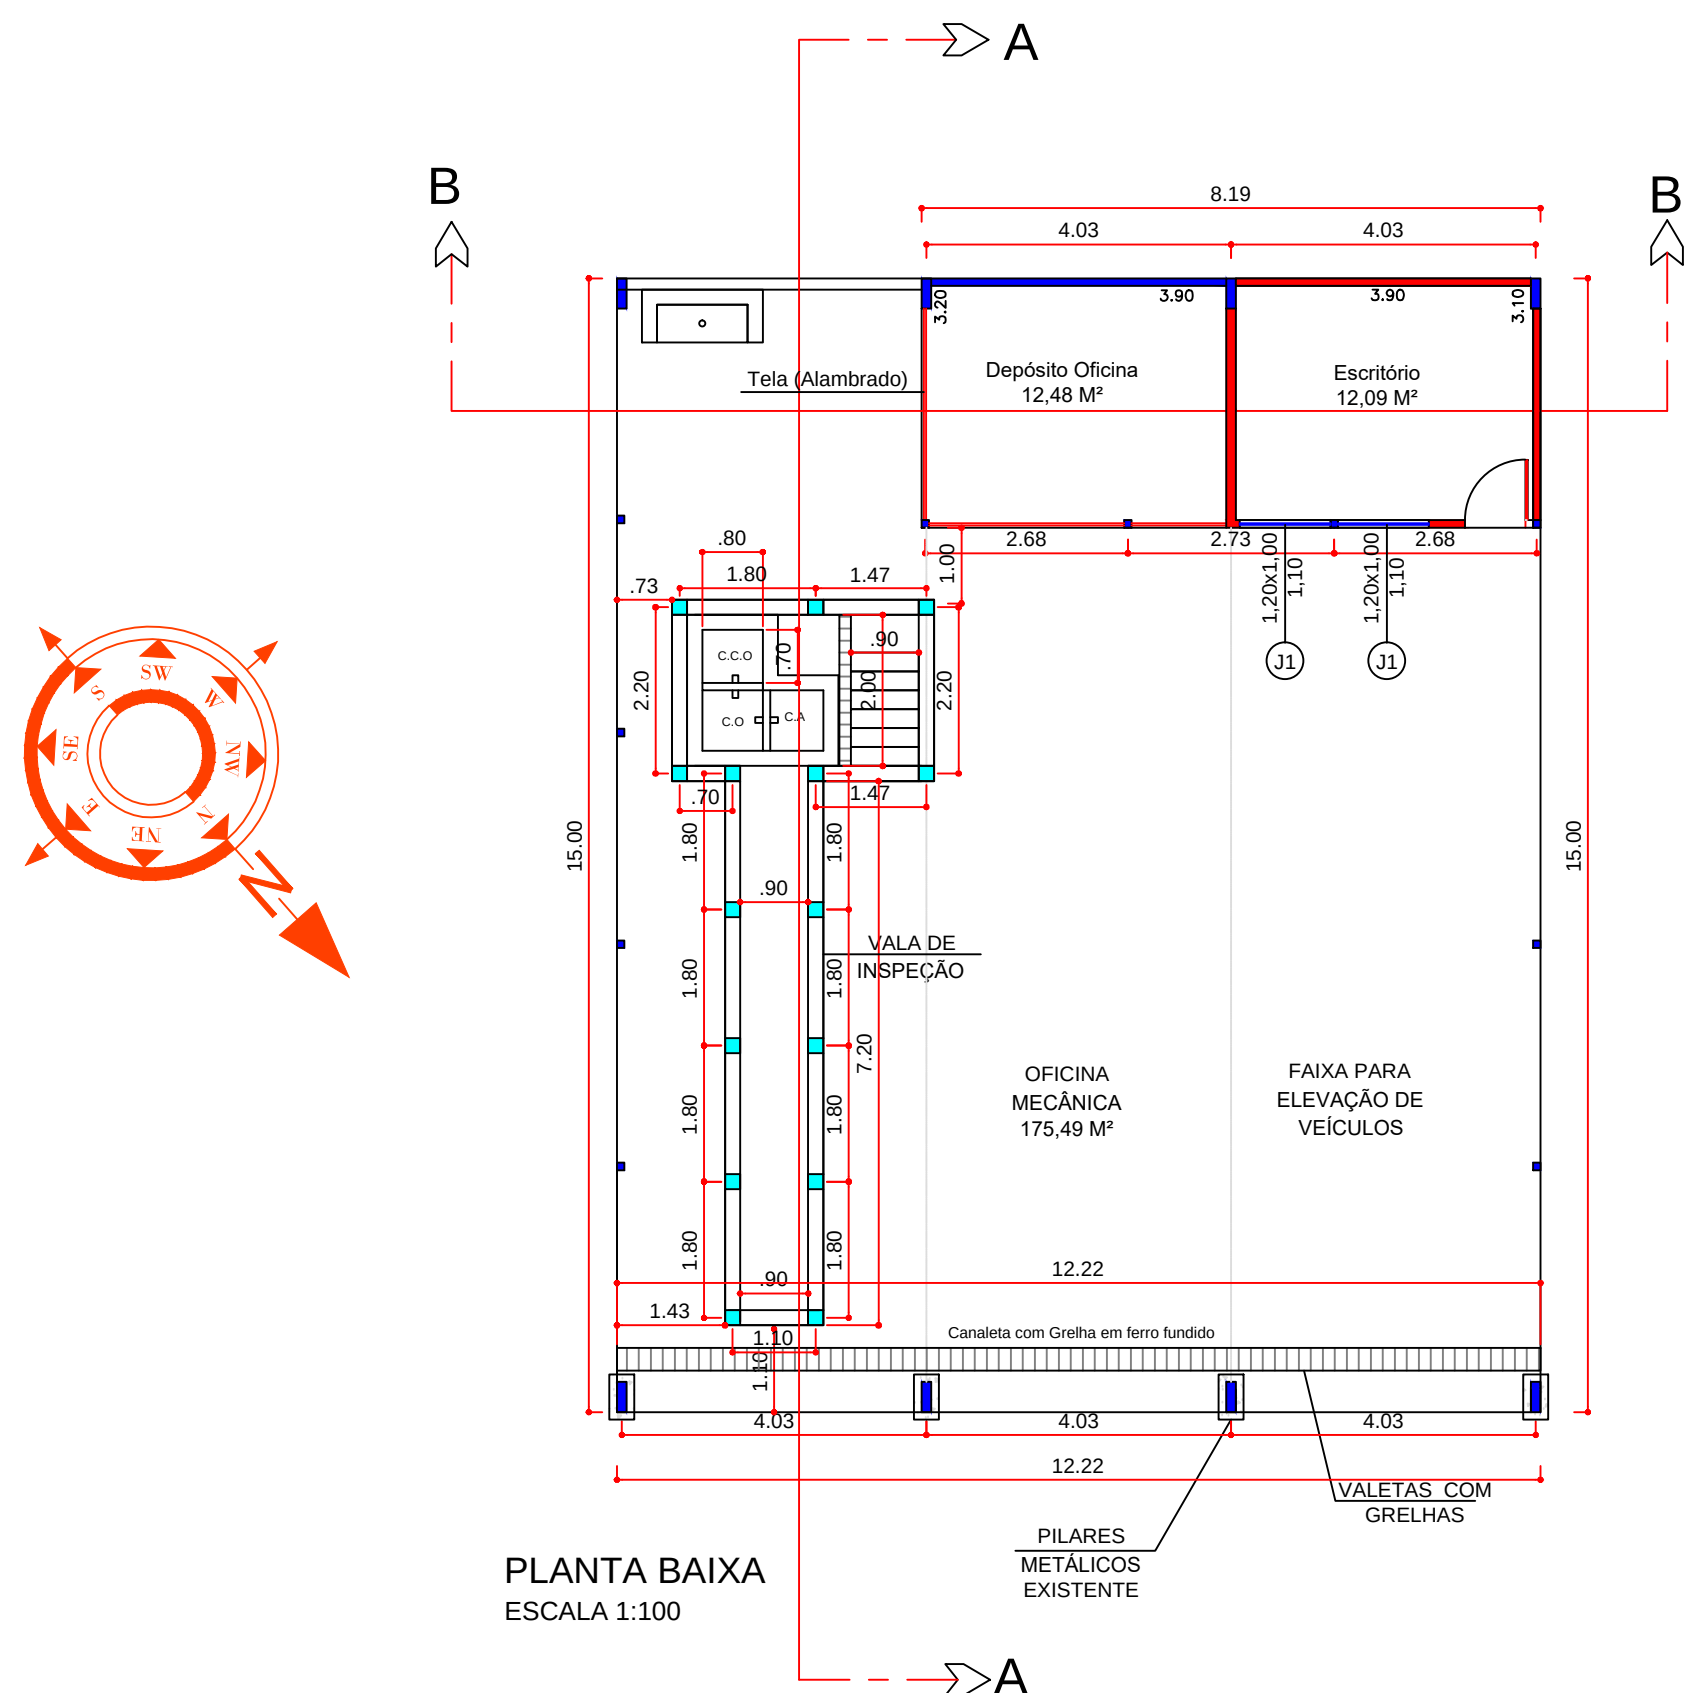

CORTE A-A
ESCALA 1:100

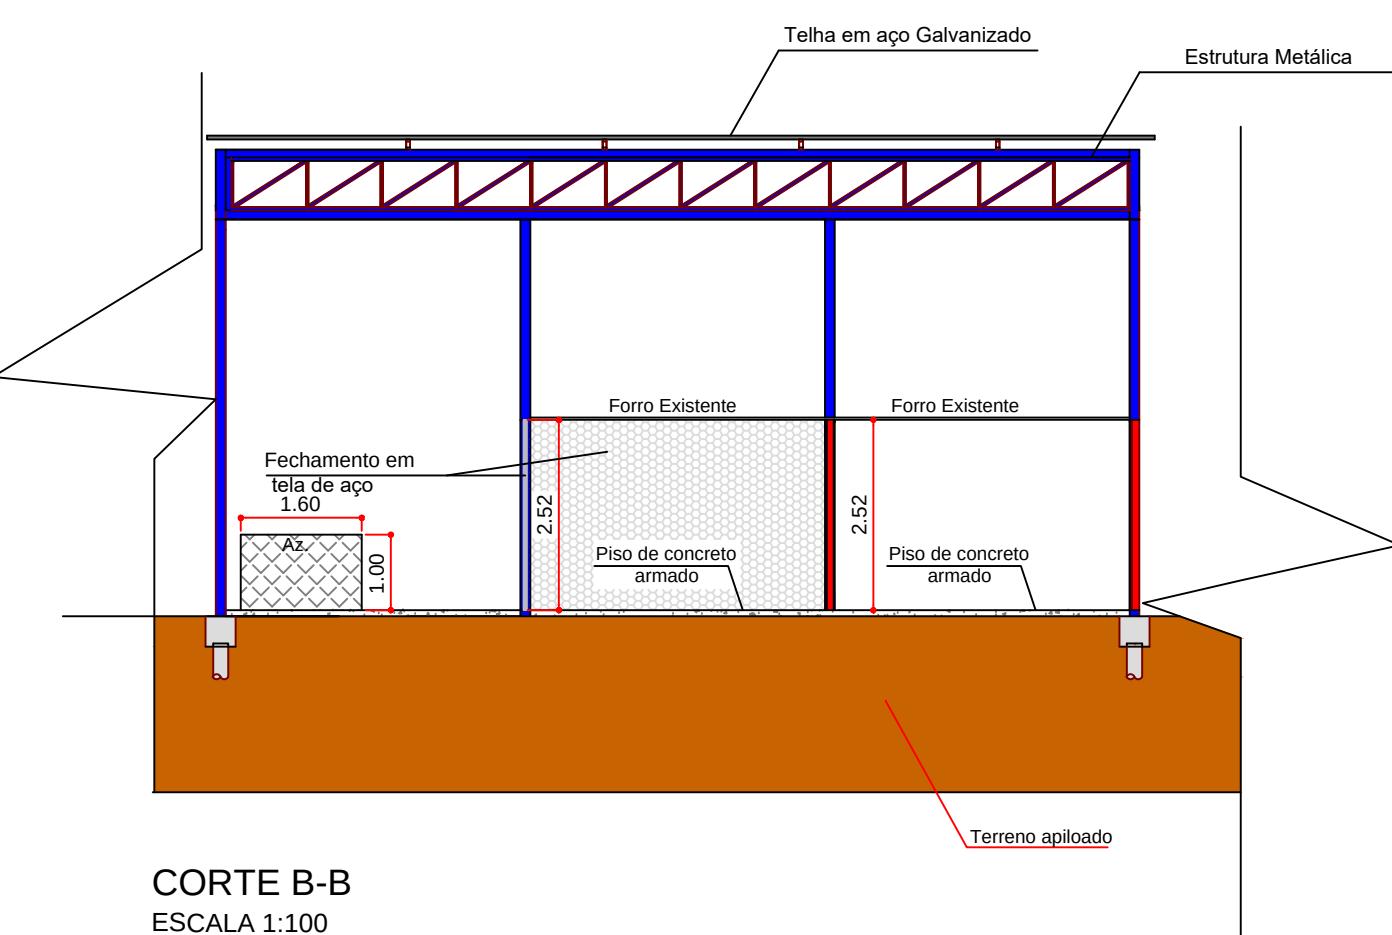

CORTE B-B
ESCALA 1:100

DADOS DA VALA DE INSPEÇÃO

- ALTURA: 1.30M
- FUNDADAÇÃO:
 - BROCAS DA VALA Ø 0,25M - 15 UN X 2,00M = 30M
 - PILARES DA VALA - 15 UN X 1,50M X 0,20M X 0,20M = 0,90M³
 - VIGA BALDRAME VALA - 25,75M X 0,20M X 0,30M = 1,55M³
 - VIGA RESPALDO VALA - 25,75M X 0,20M X 0,20M = 1,03M³
 - VIGA INTERMEDIÁRIA VALA - 25,75 X 0,10M X 0,10M = 0,26M³
 - VIGA PARA PROTEÇÃO DE VEÍCULOS - 16,20M X 0,05M X 0,07M = 0,05M³

ALVENARIA:

- PAREDE DA VALA - 1 TUIJO MACIÇO - 25,75M X 1,50M = 38,63M³

REVESTIMENTO:

- CHAPISCO E EMBOÇO PAREDES INTERNAS DA VALA - 25,75M X 1,50M = 38,63M³
- PLACA CERÂMICA ESMALTADA PEI-4 - PAREDES INTERNAS DA VALA - 25,75M X 1,50M = 38,63M³

PISO:

- CIMENTADO DESEMPENADO - 16,23 M³

OFICINA

- PISO:
- PISO DE CONCRETO ARMADO 25MPA (OFICINA) - 157,17M³
- CONCRETO PARA ENCHIMENTO DOS PILARES METÁLICOS - 0,33M X 0,60M X 1M = 0,20M³

.13


PILAR METÁLICO TRELICHADO EXISTENTE
ESCALA 1:50

.20


PILAR CONCRETO ARMADO - VALA DE INSPEÇÃO
ESCALA 1:50

.09

PILAR CONCRETO ARMADO - ESCRITÓRIO
ESCALA 1:50

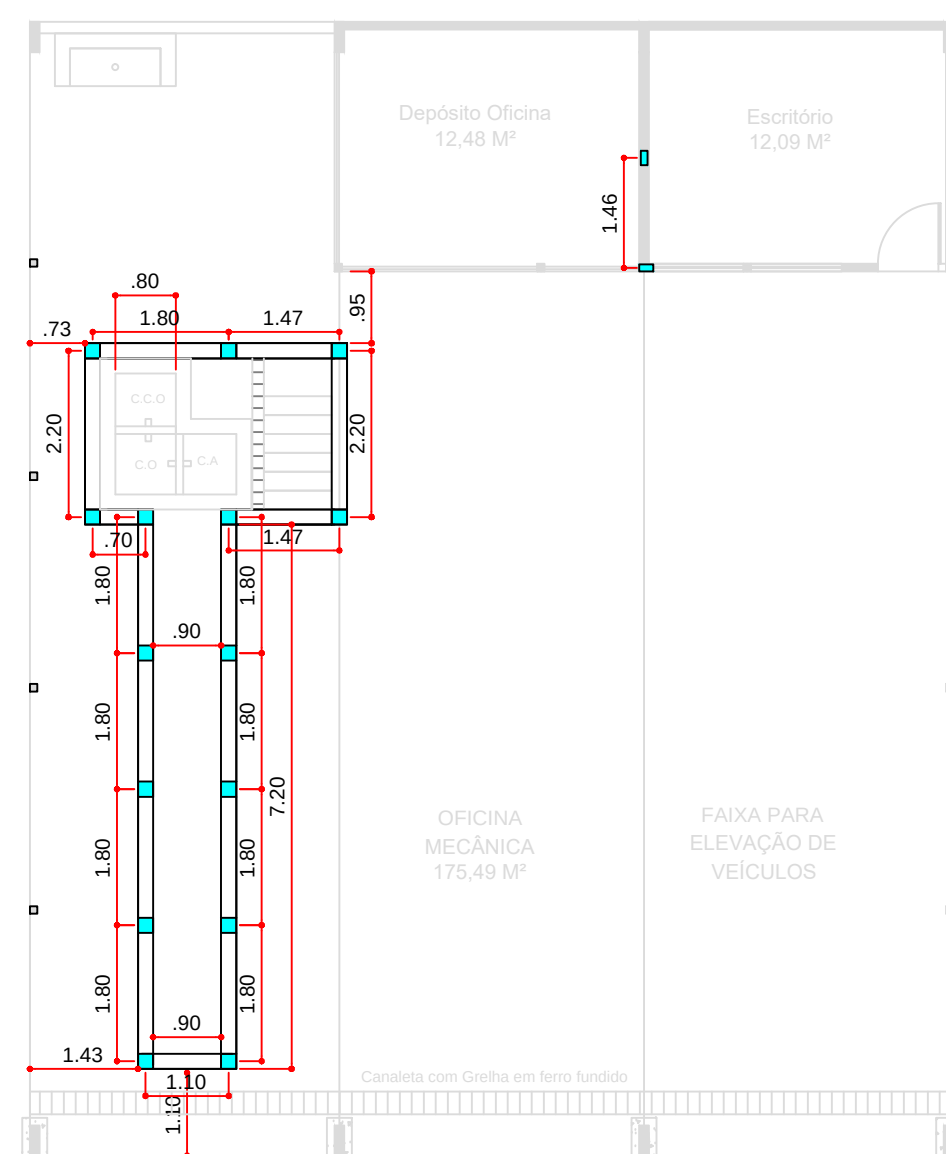

LOCAÇÃO DOS PILARES
ESCALA 1:100

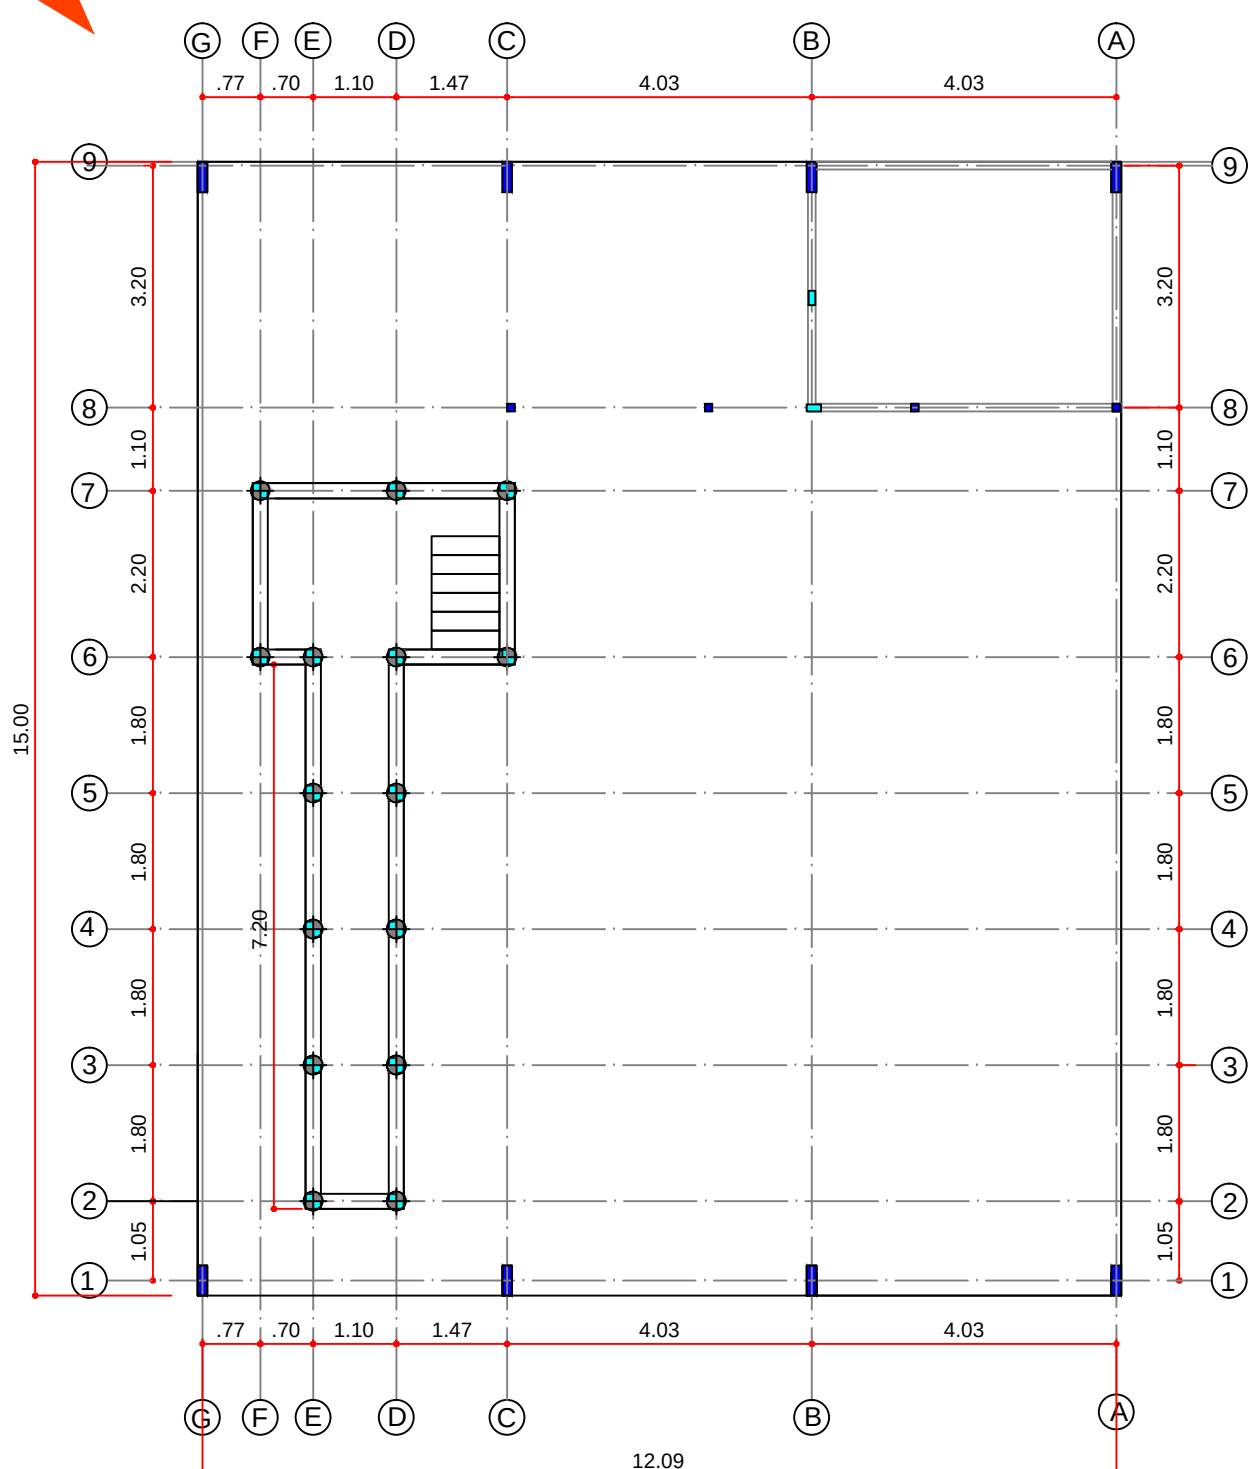

LOCAÇÃO DA OBRA
ESCALA 1:100



Padrão de entrada e Quadro de distribuição existentes



Padrão de Entrada



Padrão de Disjuntor



Quadro de distribuição existente (Coberturas)



Iluminação existente no local onde será a oficina.



Rede de água fria próxima à nova oficina

PLANTA BAIXA/ CORTE/ LEGENDAS

1:100
ESCALA

02/03
FOLHA

PROJETO PARA:
ADEQUAÇÃO DE ÁREA PARA OFICINA MECÂNICA NA GARAGEM MUNICIPAL

PROPRIETÁRIO:
PREFEITURA MUNICIPAL DE ITATINGA

AVENIDA SÃO BERNARDO, Nº135

ITATINGA/SP

Z-02

IDENTIFICAÇÃO DO LOTE: 01.02.030.0187.001

ÁGUA:


SIM

TIPO DE PAVIMENTO: ASFALTO

ESGOTO SANITÁRIO:

SIM

SITUAÇÃO S/E

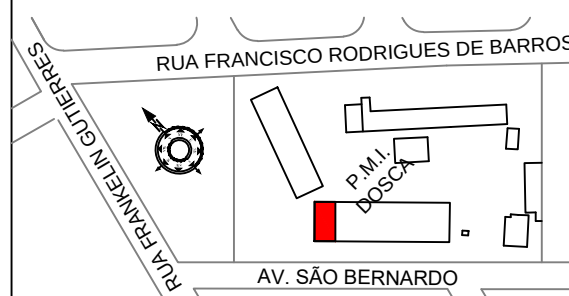

DECLARO QUE A APROVAÇÃO DO PROJETO PELA PREFEITURA NÃO IMPLICA NO RECONHECIMENTO DO DIREITO DE PROPRIEDADE DO TERRENO.

PREFEITO MUNICIPAL: JOÃO BOSCO BORGES

PROPRIETÁRIO: PREFEITURA MUNICIPAL DE ITATINGA

AUTOR DO PROJETO:
PAULO SÉRGIO HELODORO
ENRº: CIVIL CREA 596045/36-SP

A.R.T Nº: 28027230180129144

ÁREAS

RESERVAS LEGAIS:

TERRENO: 8.174,84 m²

ÁREA DE INTERVENÇÃO: 260,00 m²