



30  
PILAR CONCRETO ARMADO  
ESCALA 1:50


Área de Intervenção  
Sem Escala

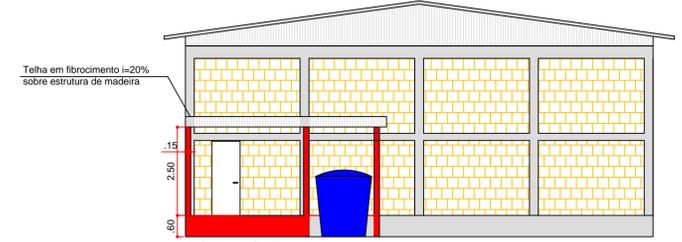

CORTE C-C  
ESCALA 1:100

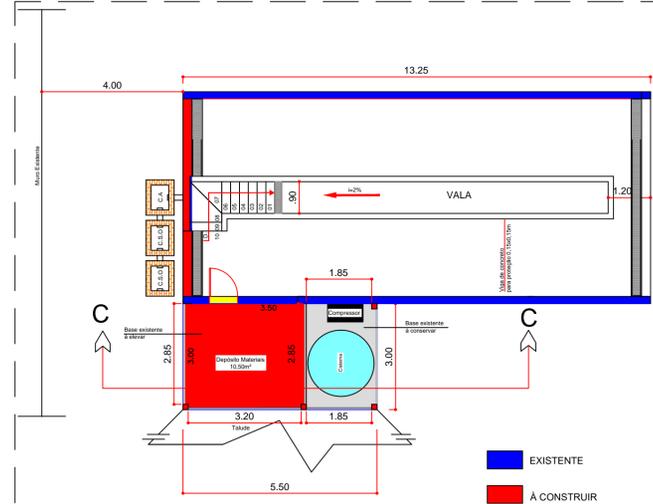

DETALHE DO DEPÓSITO DO LAVADOR - PLANTA BAIXA  
ESCALA 1:100

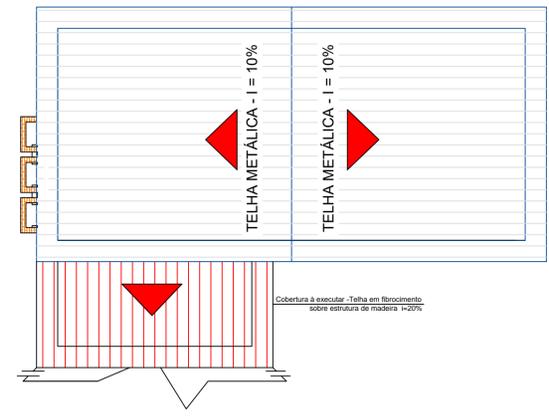

COBERTURA - PLANTA BAIXA  
ESCALA 1:100

<b>PLANTA BAIXA/CORTE</b>		1:100 ESCALA	03/03 FOLHA
PROJETO PARA: <b>ADEQUAÇÃO DE ÁREA PARA OFICINA MECÂNICA NA GARAGEM MUNICIPAL</b>			
PROPRIETÁRIO: <b>PREFEITURA MUNICIPAL DE ITATINGA</b>			
AVENIDA SÃO BERNARDO, N°135 CENTRO		ITATINGA/SP	Z-02
IDENTIFICAÇÃO DO LOTE: 01.02.030.0187.001 TIPO DE PAVIMENTO: ASFALTO		ÁGUA: SIM ESGOTO SANITÁRIO: SIM	
<b>SITUAÇÃO S/E</b> 		DECLARO QUE A APROVAÇÃO DO PROJETO PELA PREFEITURA NÃO IMPLICA NO RECONHECIMENTO DO DIREITO DE PROPRIEDADE DO TERRENO.  PREFEITO MUNICIPAL: JOÃO BOSCO BORGES PROPRIETÁRIO: PREFEITURA MUNICIPAL DE ITATINGA	
<b>ÁREAS</b> RESERVAS LEGAIS: TERRENO: 8.174,64 m² ÁREA DE INTERVENÇÃO: 200,00 m²		AUTOR DO PROJETO: PAULO SÉRGIO HELIODORO ENG° CIVIL CREA 5060455736-SP  A.R.T. N°: 28027230180129144	