



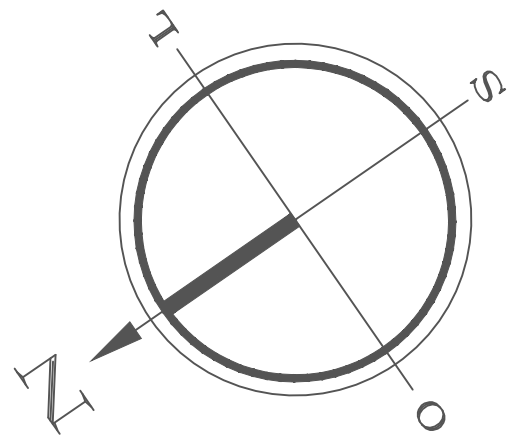

SITUAÇÃO APÓS ADEQUAÇÃO
PLANTA BAIXA
Escala 1:100



ELEVÇÃO PRINCIPAL
ESC.: 1:100

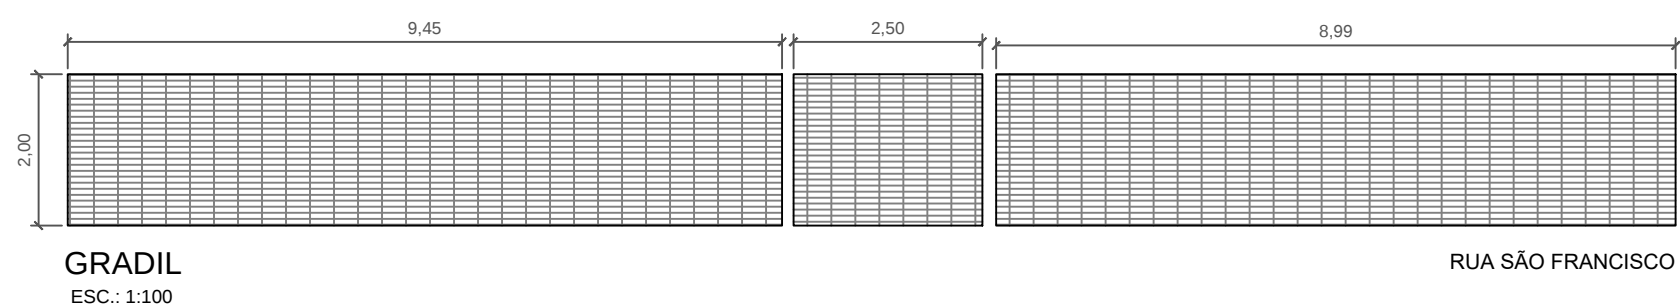

GRADIL
ESC.: 1:100



■ A CONSTRUIR ■ A DEMOLIR ■ EXISTENTE

LEGENDAS DE ACABAMENTOS


- TETO**
- LAJE PRÉ REBOCADA / MASSA E PINTURA ACRÍLICA
 - FORRO EM LÂ DE VIDRO REVESTIDO EM PVC e = 20mm
 - FORRO EM PVC
- PAREDE**
- REBOCO COM MASSA FINA E PINTURA ACRÍLICA
 - REVESTIMENTO AZULEJO BRANCO EXTRA 20 X 20 ATÉ O TETO
 - REVESTIMENTO AZULEJO BRANCO EXTRA 20 X 20 ATÉ 2,00 m
 - REVESTIMENTO LAMBRIL ATÉ 2,00 m
- PISO**
- PISO VINÍLICO 3,2mm
 - CERÂMICO
 - CIMENTADO DESEMPENADO
- RODAPE**
- RODAPE EM GRANILITE h= 0.10m
 - RODAPE EM CERÂMICA h= 0.085m

TABELA DE ESQUADRIAS				
CÓD.	LARGURA	ALTURA	PEITORIL	DESCRIÇÃO
P01	2,85	2,60		PERFIS ALUM. PINTADO COM VIDRO TEMP.-TP ABRIR
P02	0,90	2,10	-	PORTA MADEIRA COMPLETA PARA ACABAMENTO EM VERNIZ- TIPO ABRIR
P03	0,60	1,80	-	PORTA MADEIRA COM BATENTE METÁLICO- TIPO ABRIR
P04	0,90	2,10	-	PORTA MADEIRA COMPLETA PARA ACABAMENTO EM VERNIZ- TIPO ABRIR ACESSIBILIDADE
P05	0,60	1,80	-	PORTA MADEIRA COMPLETA PARA ACABAMENTO EM VERNIZ- TIPO ABRIR ACESSIBILIDADE
J1	2,00	2,00	3,00	PERFIS ALUM. PINTADO COM VIDRO TEMP.-TP BASCULANTE
J2	0,60	2,05	0,40	PERFIS ALUM. PINTADO COM VIDRO TEMP.- TP MAX AR
J3	2,00	1,65	0,80	PERFIS ALUM. PINTADO COM VIDRO TEMP.- TP CORRER
J4	1,00	1,20	1,50	PERFIS ALUM. PINTADO COM VIDRO TEMP.- TP BASC.
J5	0,50	1,20	1,50	PERFIS ALUM. PINTADO COM VIDRO TEMP.- TP CORRER
J6	1,50	1,30	1,40	PERFIS ALUM. PINTADO COM VIDRO TEMP.- TP CORRER
J7	1,00	1,30	1,40	PERFIS ALUM. PINTADO COM VIDRO TEMP.- TP CORRER
J8	1,50	1,00	1,10	PERFIS ALUM. PINTADO COM VIDRO TEMP.- TP CORRER
J9	2,20	0,45	2,25	PERFIS ALUM. PINTADO COM VIDRO TEMP.- TP MAX AR
J10	1,87	0,45	2,25	PERFIS ALUM. PINTADO COM VIDRO TEMP.- TP MAX AR
J11	2,00	0,45	2,25	PERFIS ALUM. PINTADO COM VIDRO TEMP.- TP MAX AR
J12	1,20	1,00	1,10	PERFIS ALUM. PINTADO COM VIDRO TEMP.- TP CORRER
J13	2,00	2,50	3,00	PERFIS ALUM. PINTADO COM VIDRO TEMP.- TP CORRER
PT1	2,50	2,20	-	PERFIS ALUM. PINTADO COM VIDRO TEMP.- TP ABRIR

COBERTURA
ESC.: 1:100

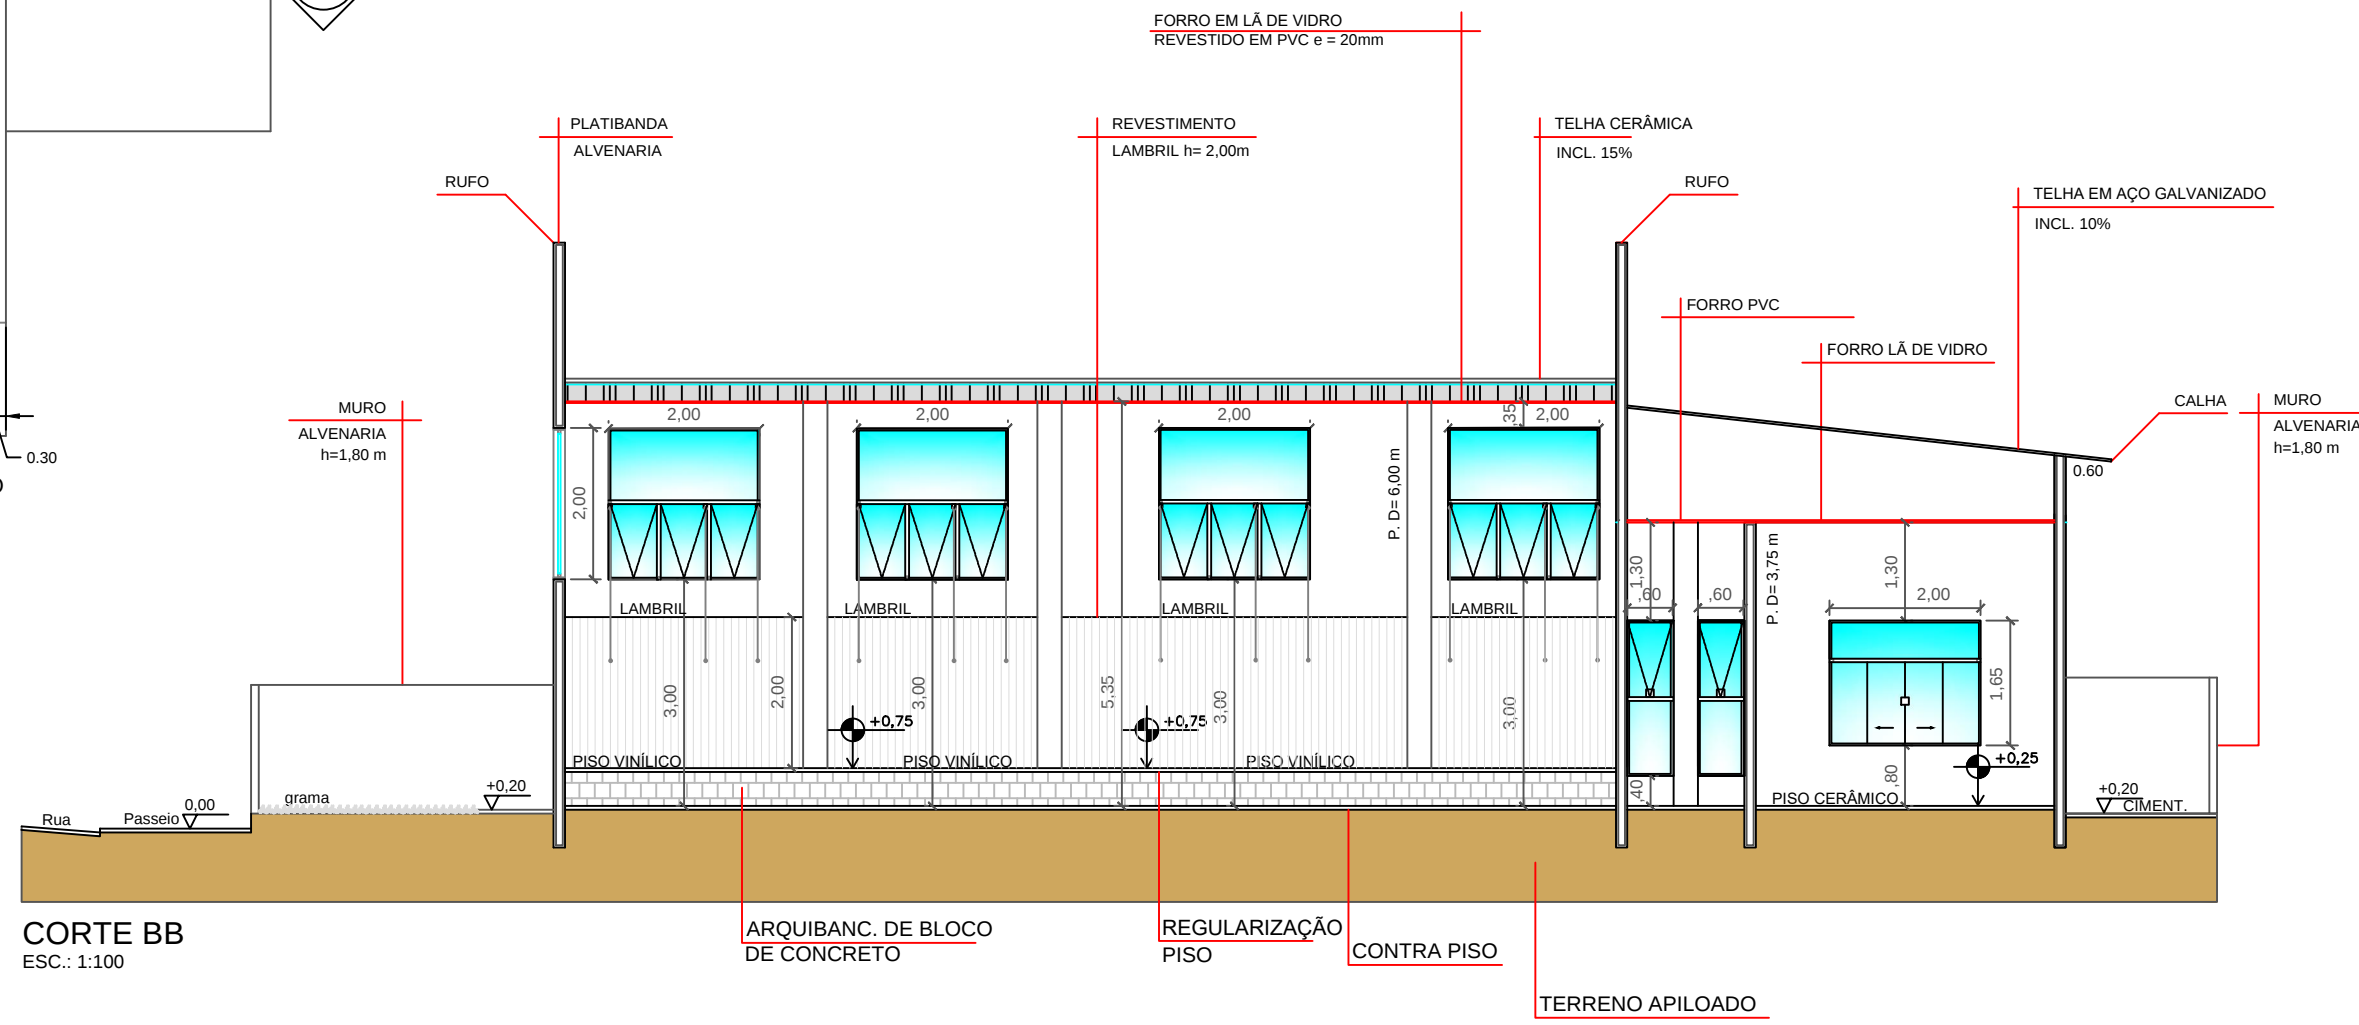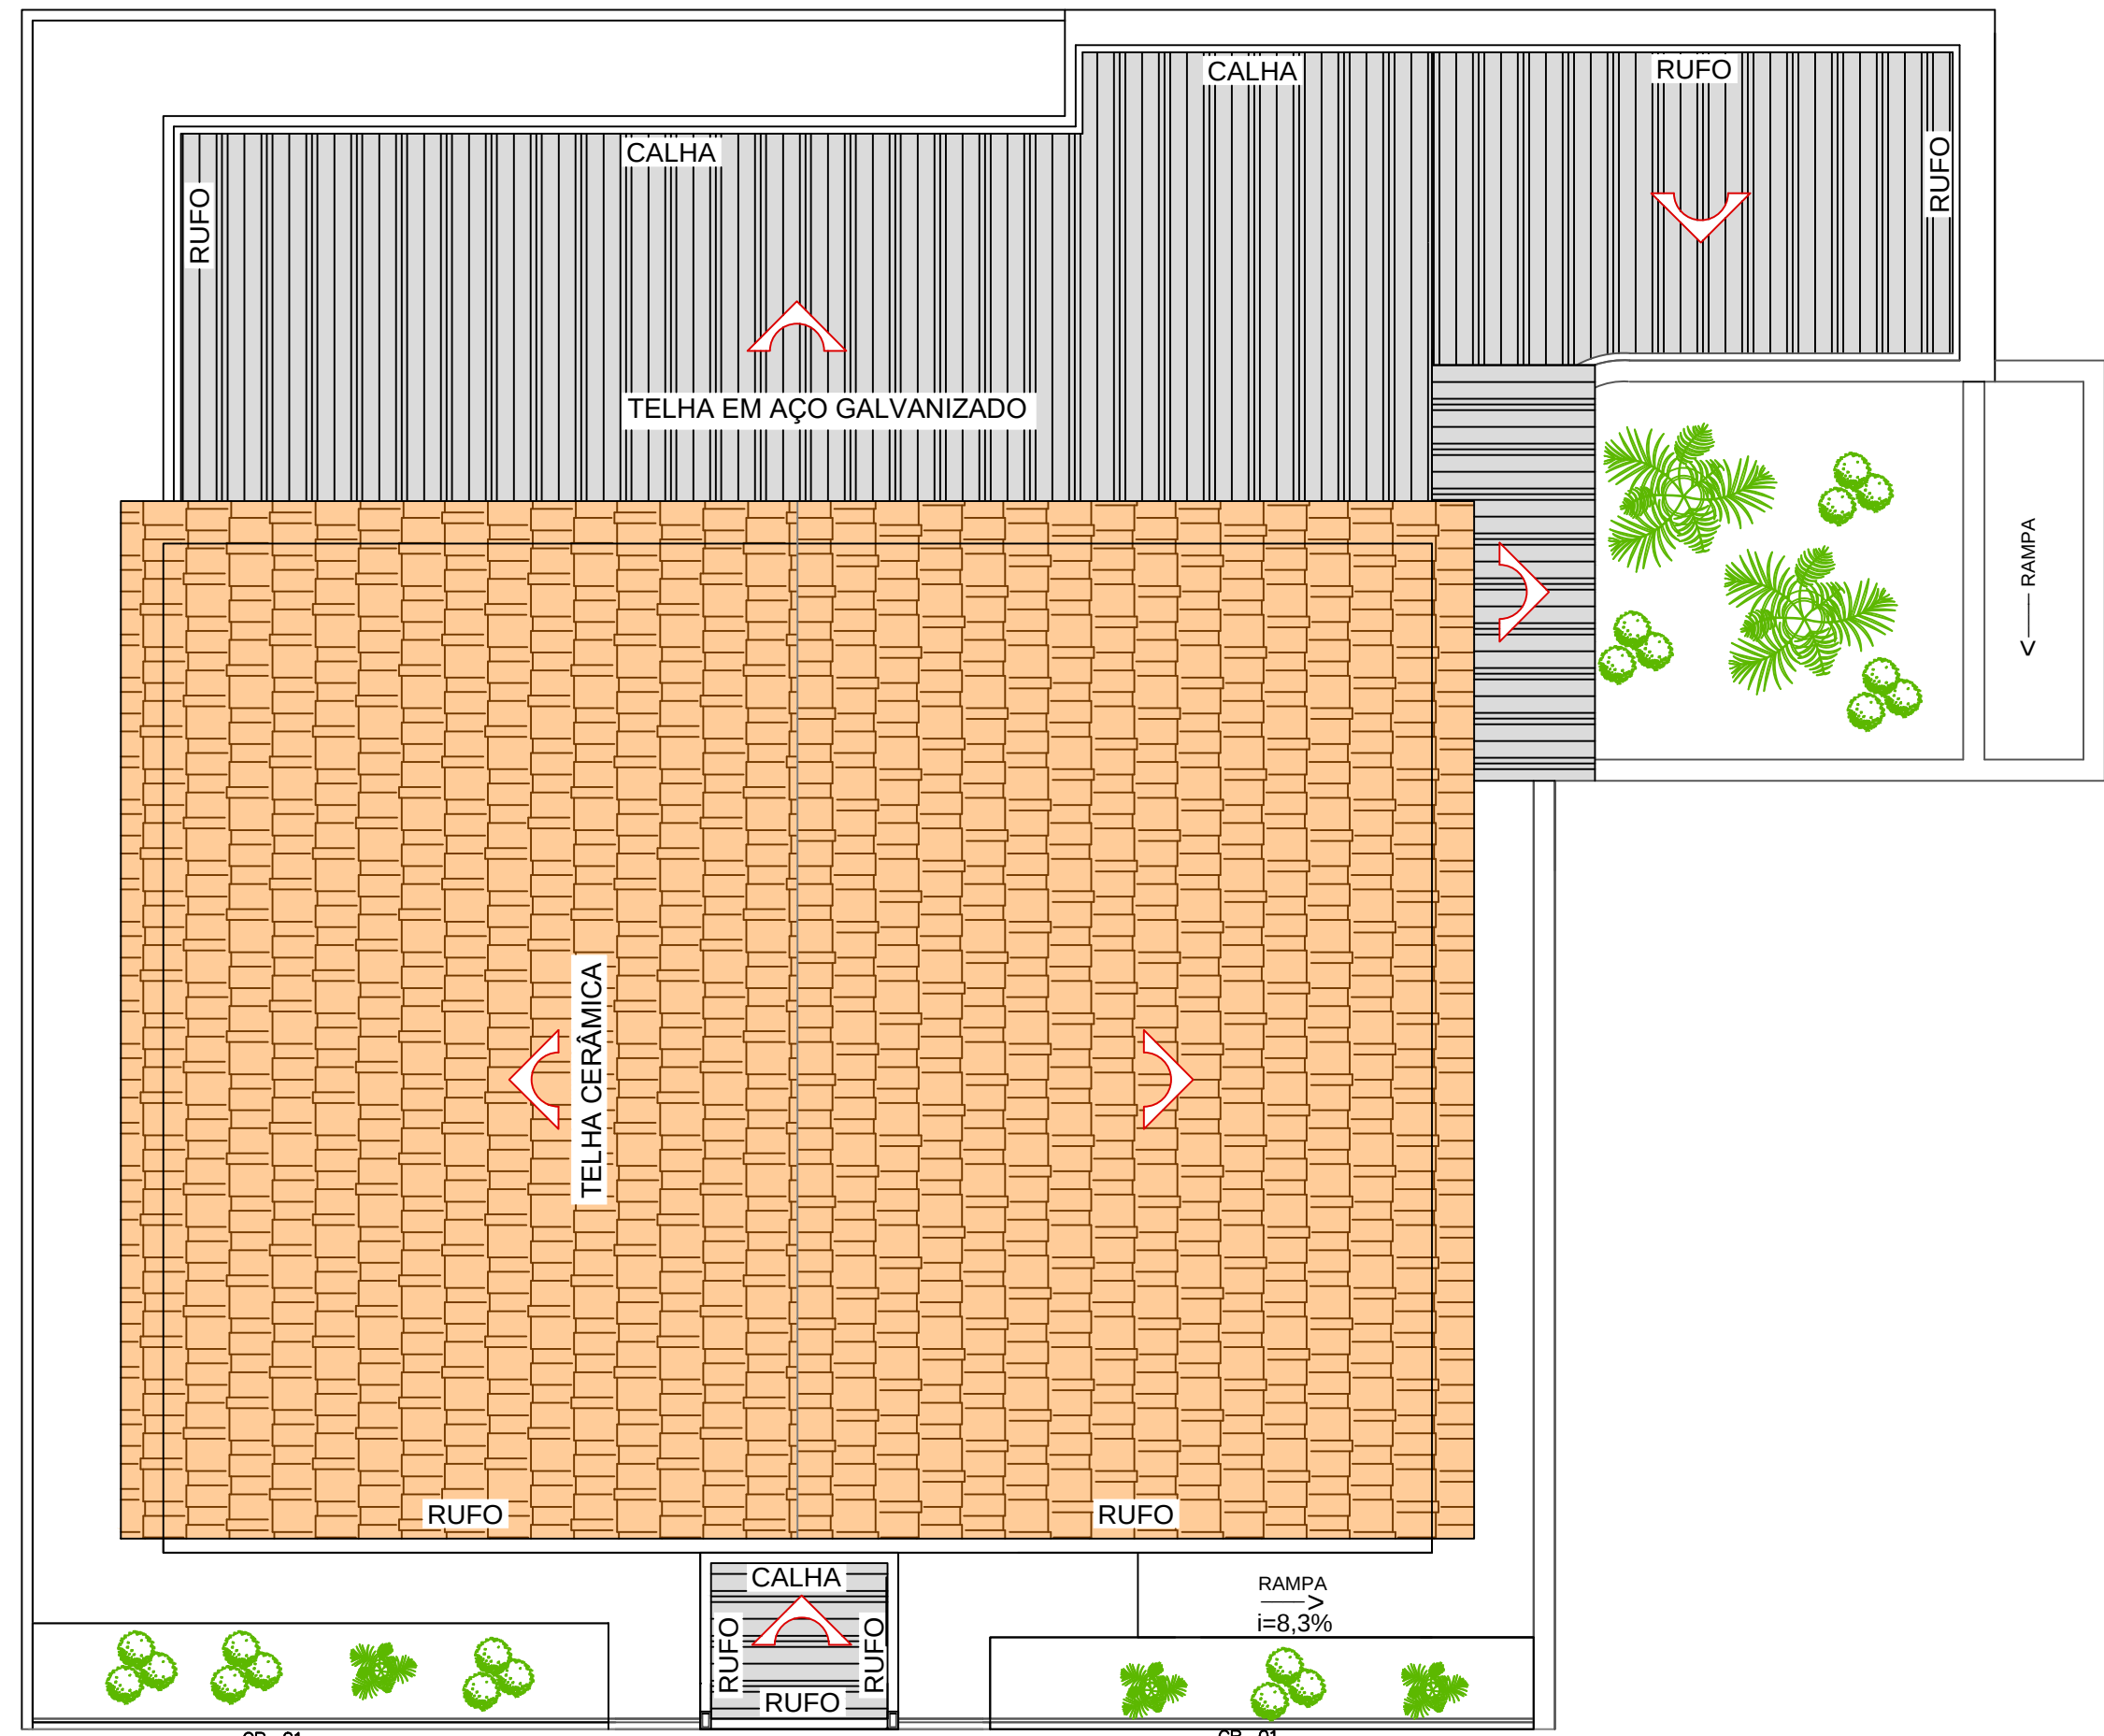

CORTE BB
ESC.: 1:100

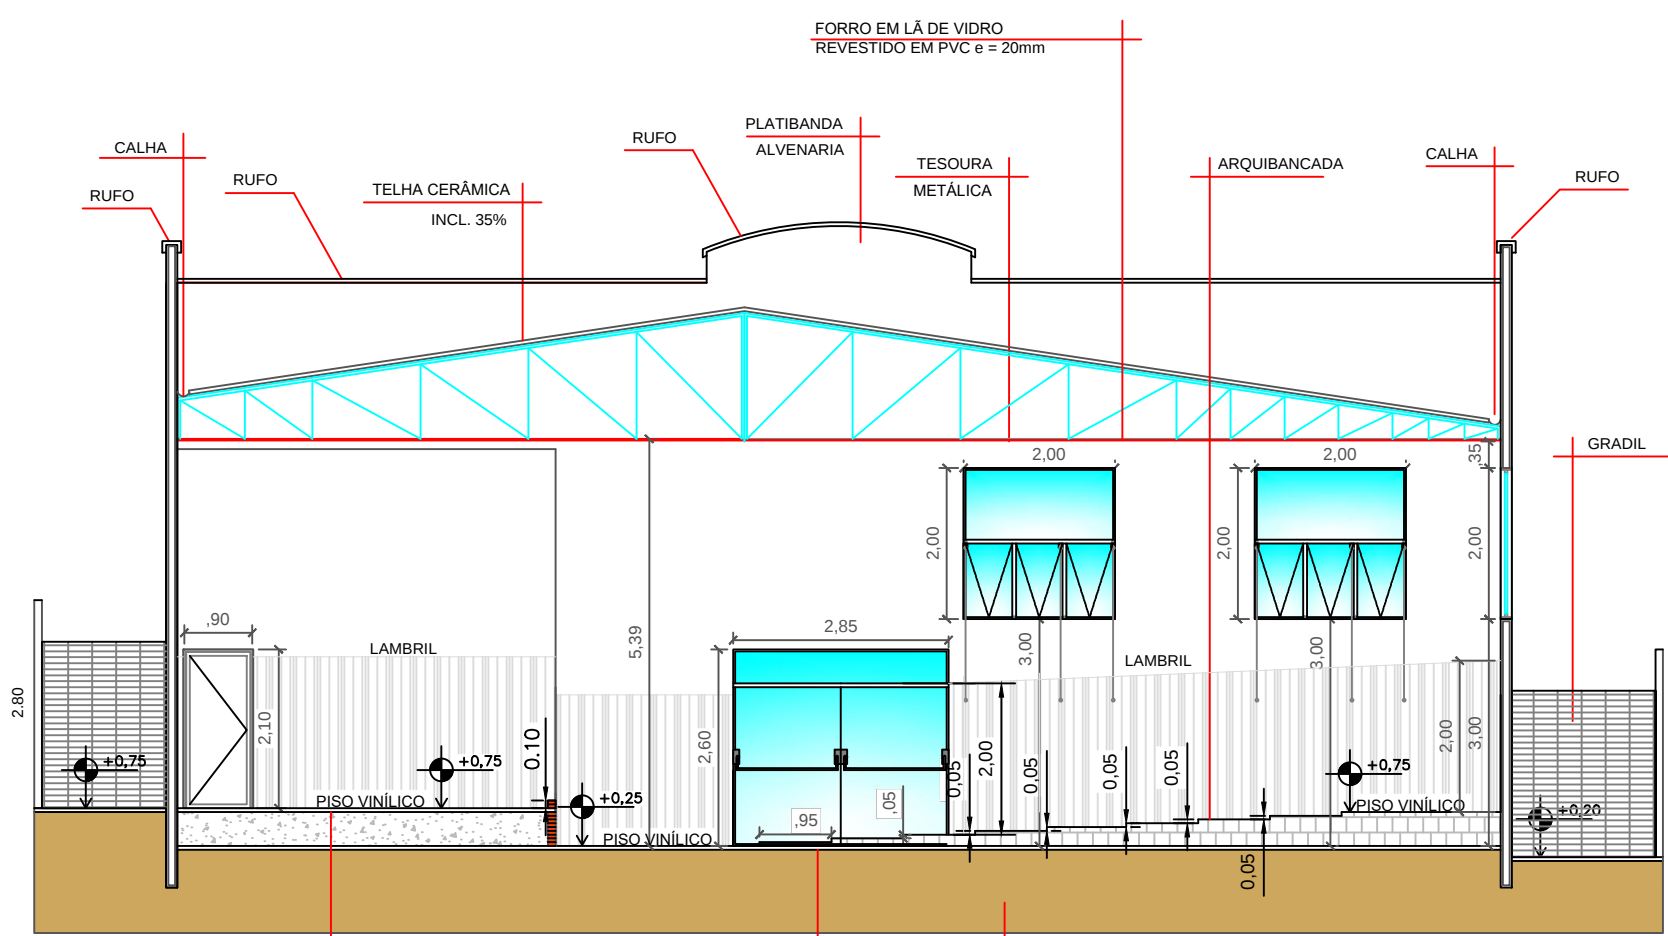

CORTE AA
ESC.: 1:100

PLANTA BAIXA, CORTES, LEGENDAS

1:100
ESCALA

02/03
FOLHA

REFORMA E ADEQUAÇÃO - CASA DE MÚSICA
PROJETO PARA:

PREFEITURA MUNICIPAL DE ITATINGA
PROPRIETÁRIO

RUA SÃO FRANCISCO, CENTRO, ITATINGA/SP

Z 01

IDENTIFICAÇÃO DO LOTE:

TIPO DE PAVIMENTO: ASFALTO


ÁGUA:

ESGOTO SANITÁRIO:

SIM

SIM

SITUAÇÃO S/E

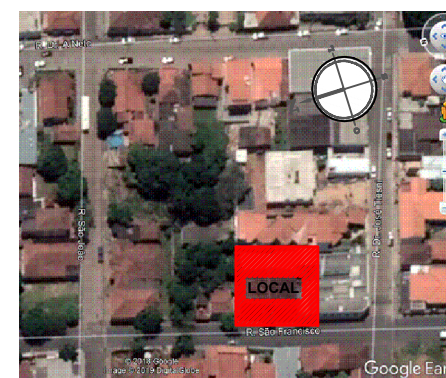

DECLARO QUE A APROVAÇÃO DO PROJETO PELA
PREFEITURA NÃO IMPLICA NO RECONHECIMENTO DO
DIREITO DE PROPRIEDADE DO TERRENO.

PREFEITO MUNICIPAL: JOÃO BOSCO BORGES
PROPRIETÁRIO: PREFEITURA MUNICIPAL DE ITATINGA

AUTORA DO PROJETO E FISCAL DA OBRA
ENGª CIVIL SIRLENE A. THOME V. CAMARGO
CREA Nº 5089715397-SP

ÁREAS

DO TERRENO.....0,00 m²

CONSTRUÇÃO A REFORMAR E ADEQUAR.....443,87m²

A.R.T Nº. 28027230190441626
28027230180199335