




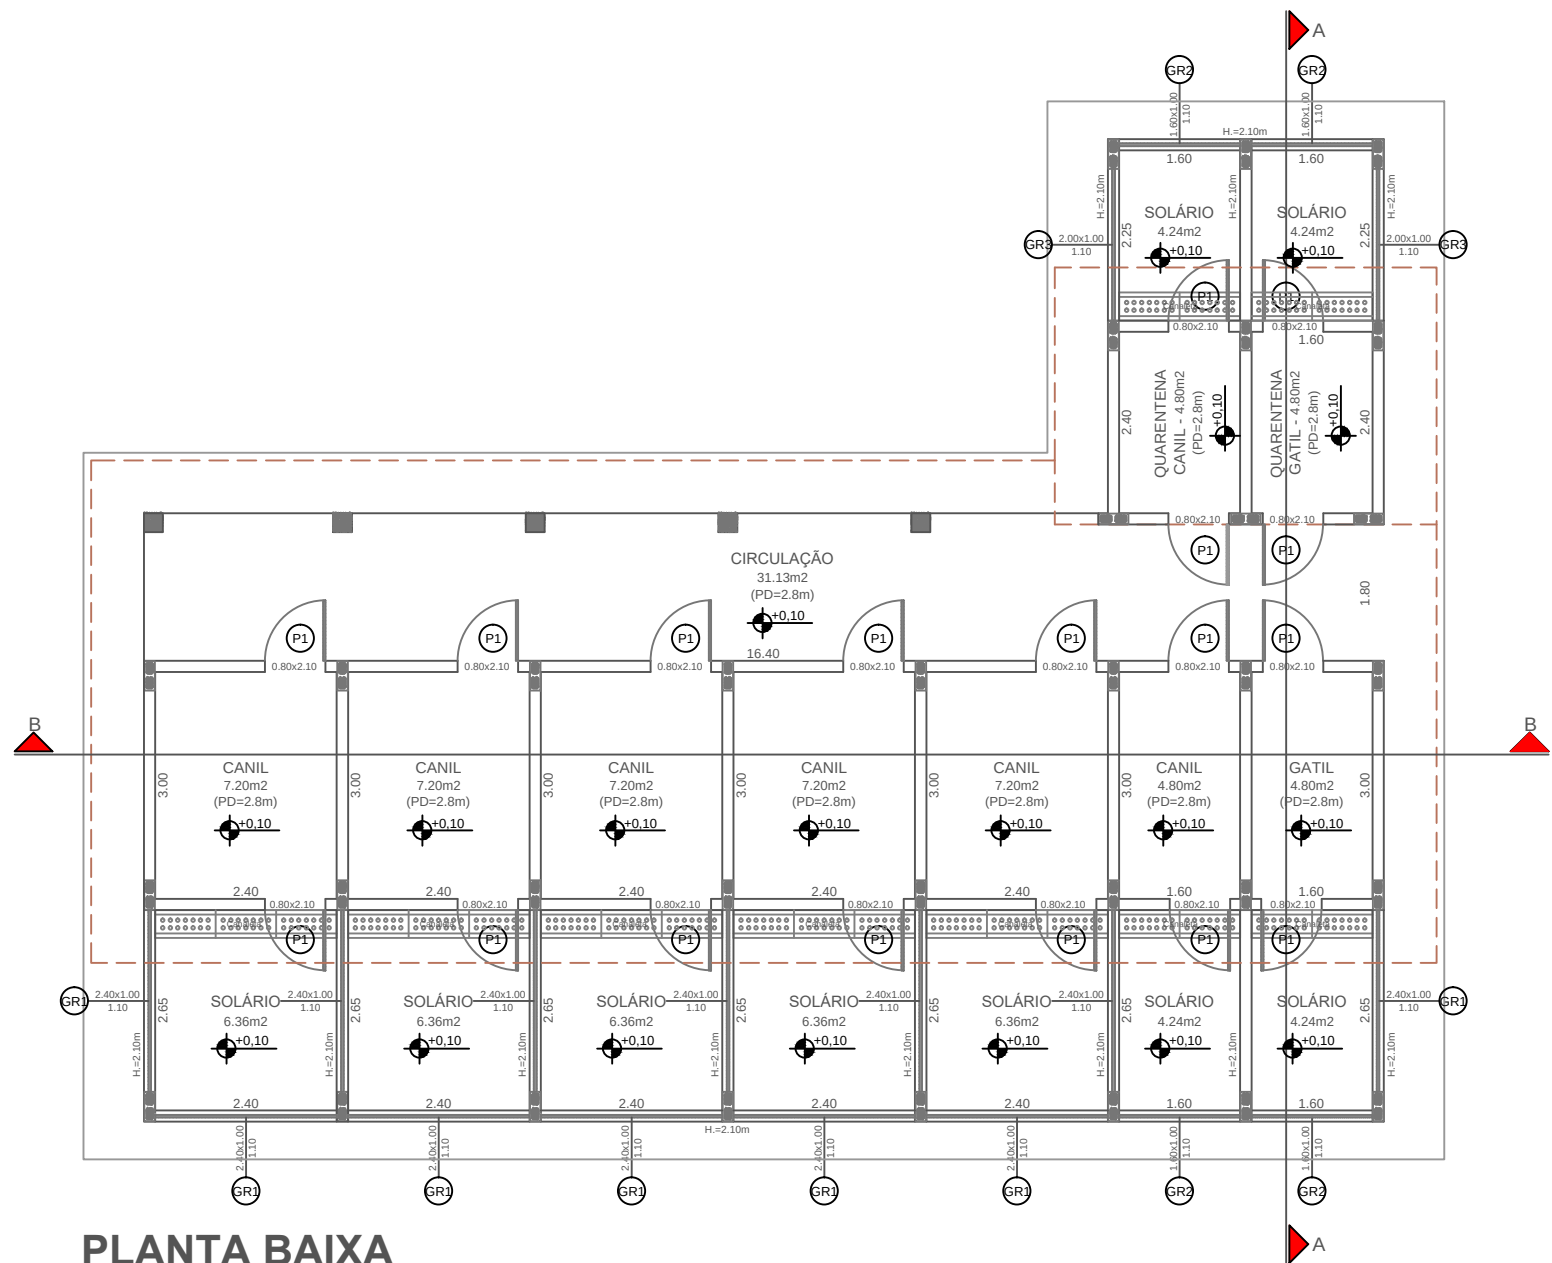


PLANTA BAIXA
ESTRADA VICINAL JOSÉ HOMEM DE MELLO,
KM 2 - IBC
ESCALA 1:100

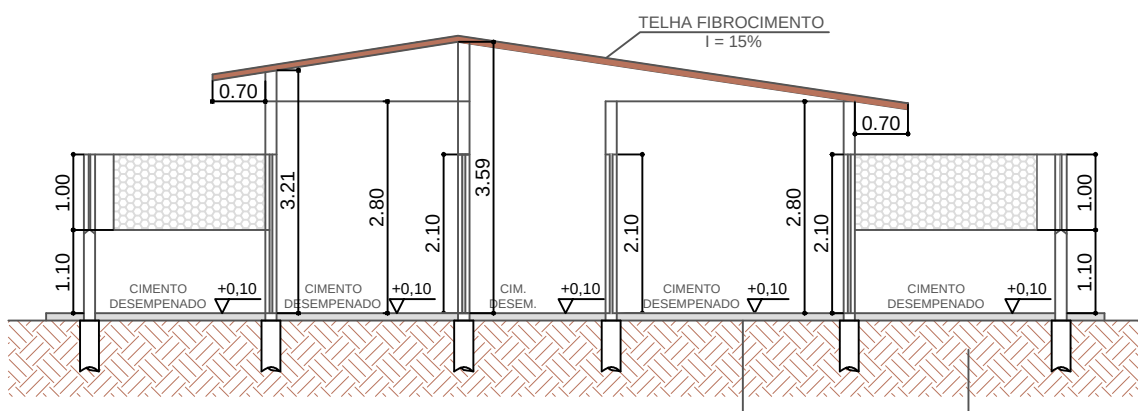

CORTE A - A
ESCALA 1:100

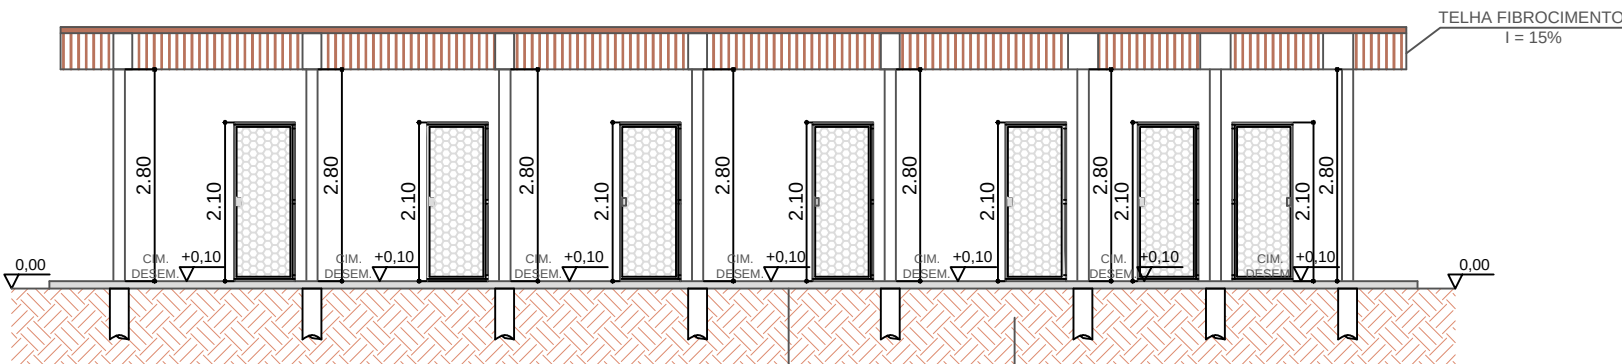


CORTE B - B
ESCALA 1:100

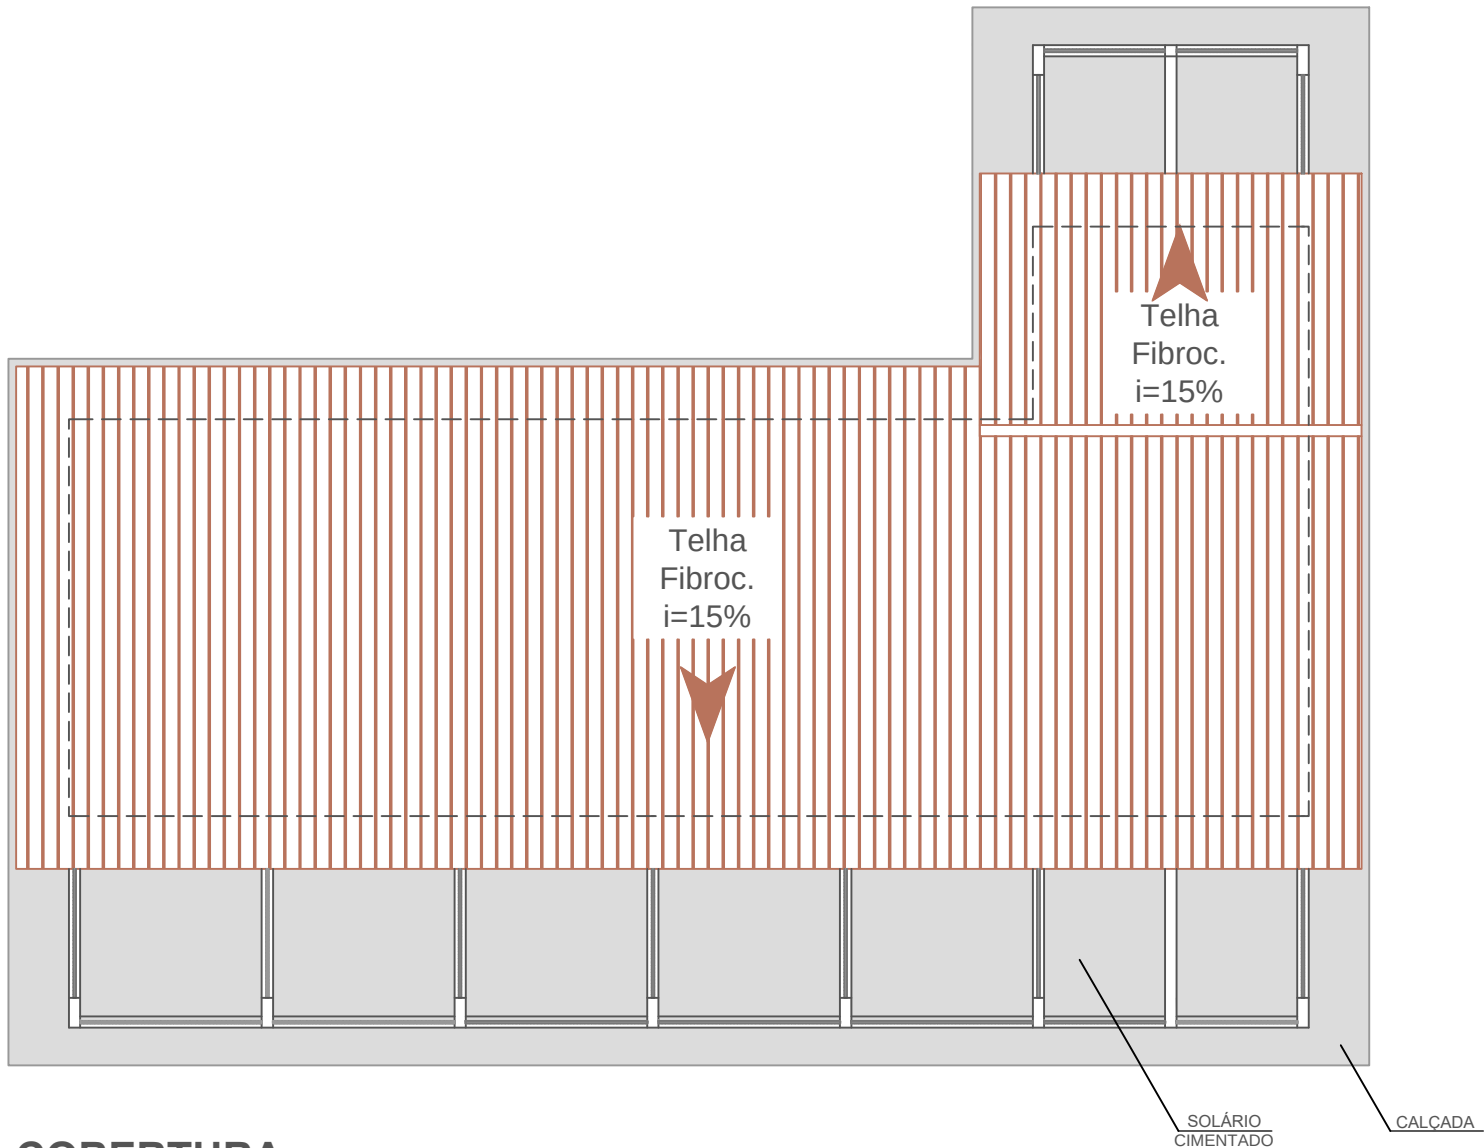


COBERTURA
TELHA FIBROCIMENTO ONDULADA, I= 15 %
ESTRADA VICINAL JOSÉ HOMEM DE MELLO, KM 2 - IBC
ESCALA 1:100

TABELA DE ESQUADRIAS				
CÓDIGO	LARGURA	ALTURA	PITORIL	ESPECIFICAÇÃO
GR1	2,4	1	1,1	GRADIL DE FECHAMENTO
GR2	1,6	1	1,1	GRADIL DE FECHAMENTO
GR3	2	1	1,1	GRADIL DE FECHAMENTO
P1	0,8	2,1	-	PORTÃO DE GRADE

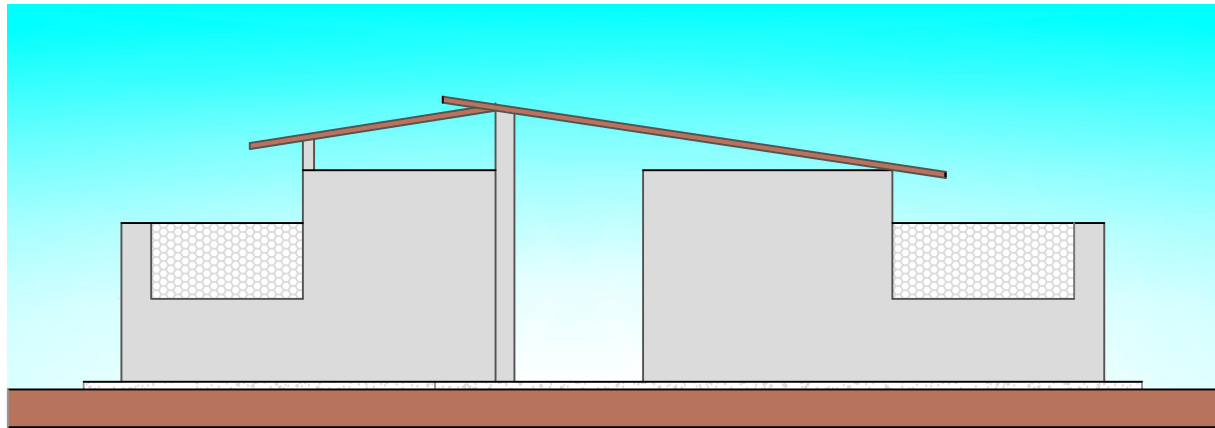

FACHADA FRONTAL
ESTRADA VICINAL JOSÉ HOMEM DE MELLO, KM 2 - IBC
ESCALA 1:100

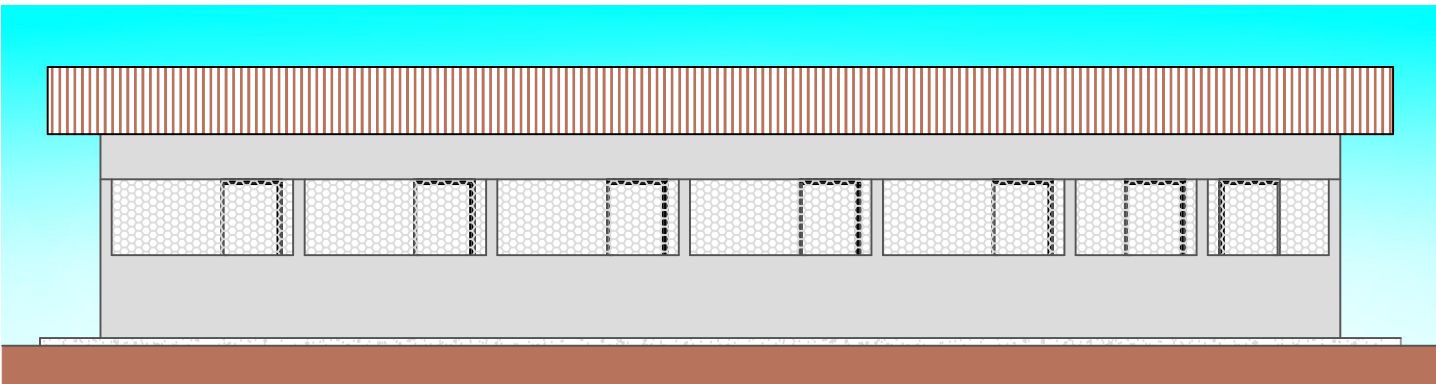

FACHADA LATERAL
ESTRADA VICINAL JOSÉ HOMEM DE MELLO, KM 2 - IBC
ESCALA 1:100

PROJETO COMPLETO 1:100 01/02
ESCALA FOLHA

CONSTRUÇÃO DE UM ABRIGO PARA ANIMAIS
PROJETO PARA

PREFEITURA MUNICIPAL DE ITATINGA
PROPRIETARIO

ESTRADA VICINAL JOSÉ HOMEM DE MELLO KM 2 -IBC ITATINGA - SP Z 01

IDENTIFICAÇÃO DO LOTE 01.01.071.0975.001 ÁGUA DA SABESP SIM
TIPO DE PAVIMENTAÇÃO TERRA ESGOTO SANITÁRIO SIM

SITUAÇÃO S/E
DECLARO QUE A APROVAÇÃO DO PROJETO PELA
PREFEITURA NÃO IMPLICA NO RECONHECIMENTO
DO DIREITO DE PROPRIEDADE DO TERRENO.
PROPRIETÁRIO-PREFEITURA MUNICIPAL DE ITATINGA
AUTOR DO PROJETO E RESPONSÁVEL TÉCNICO
ENG CIVIL-PAULO SÉRGIO HELIODORO
CREA Nº-5.060.455.736
INSCR. MUNIC. Nº-3.309

ÁREAS		A.R.T Nº-
DO TERRENO	57.480,00 m2	
EXISTENTE	24.964,97 m2	
À CONSTRUIR	95,41 m2	
TOTAL DA CONSTRUÇÃO	25.060,38 m2	
ÁREA LIVRE	32.416,62 m2	
TAXA DE OCUPAÇÃO	43,60 %	
COEF. DE APROVEITAMENTO	0,4360	