




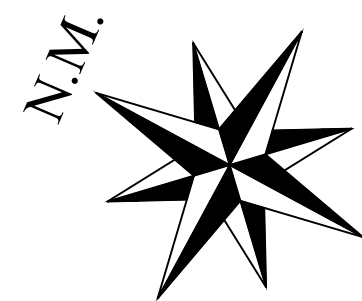


PLANTA BAIXA  
ESCALA 1:100

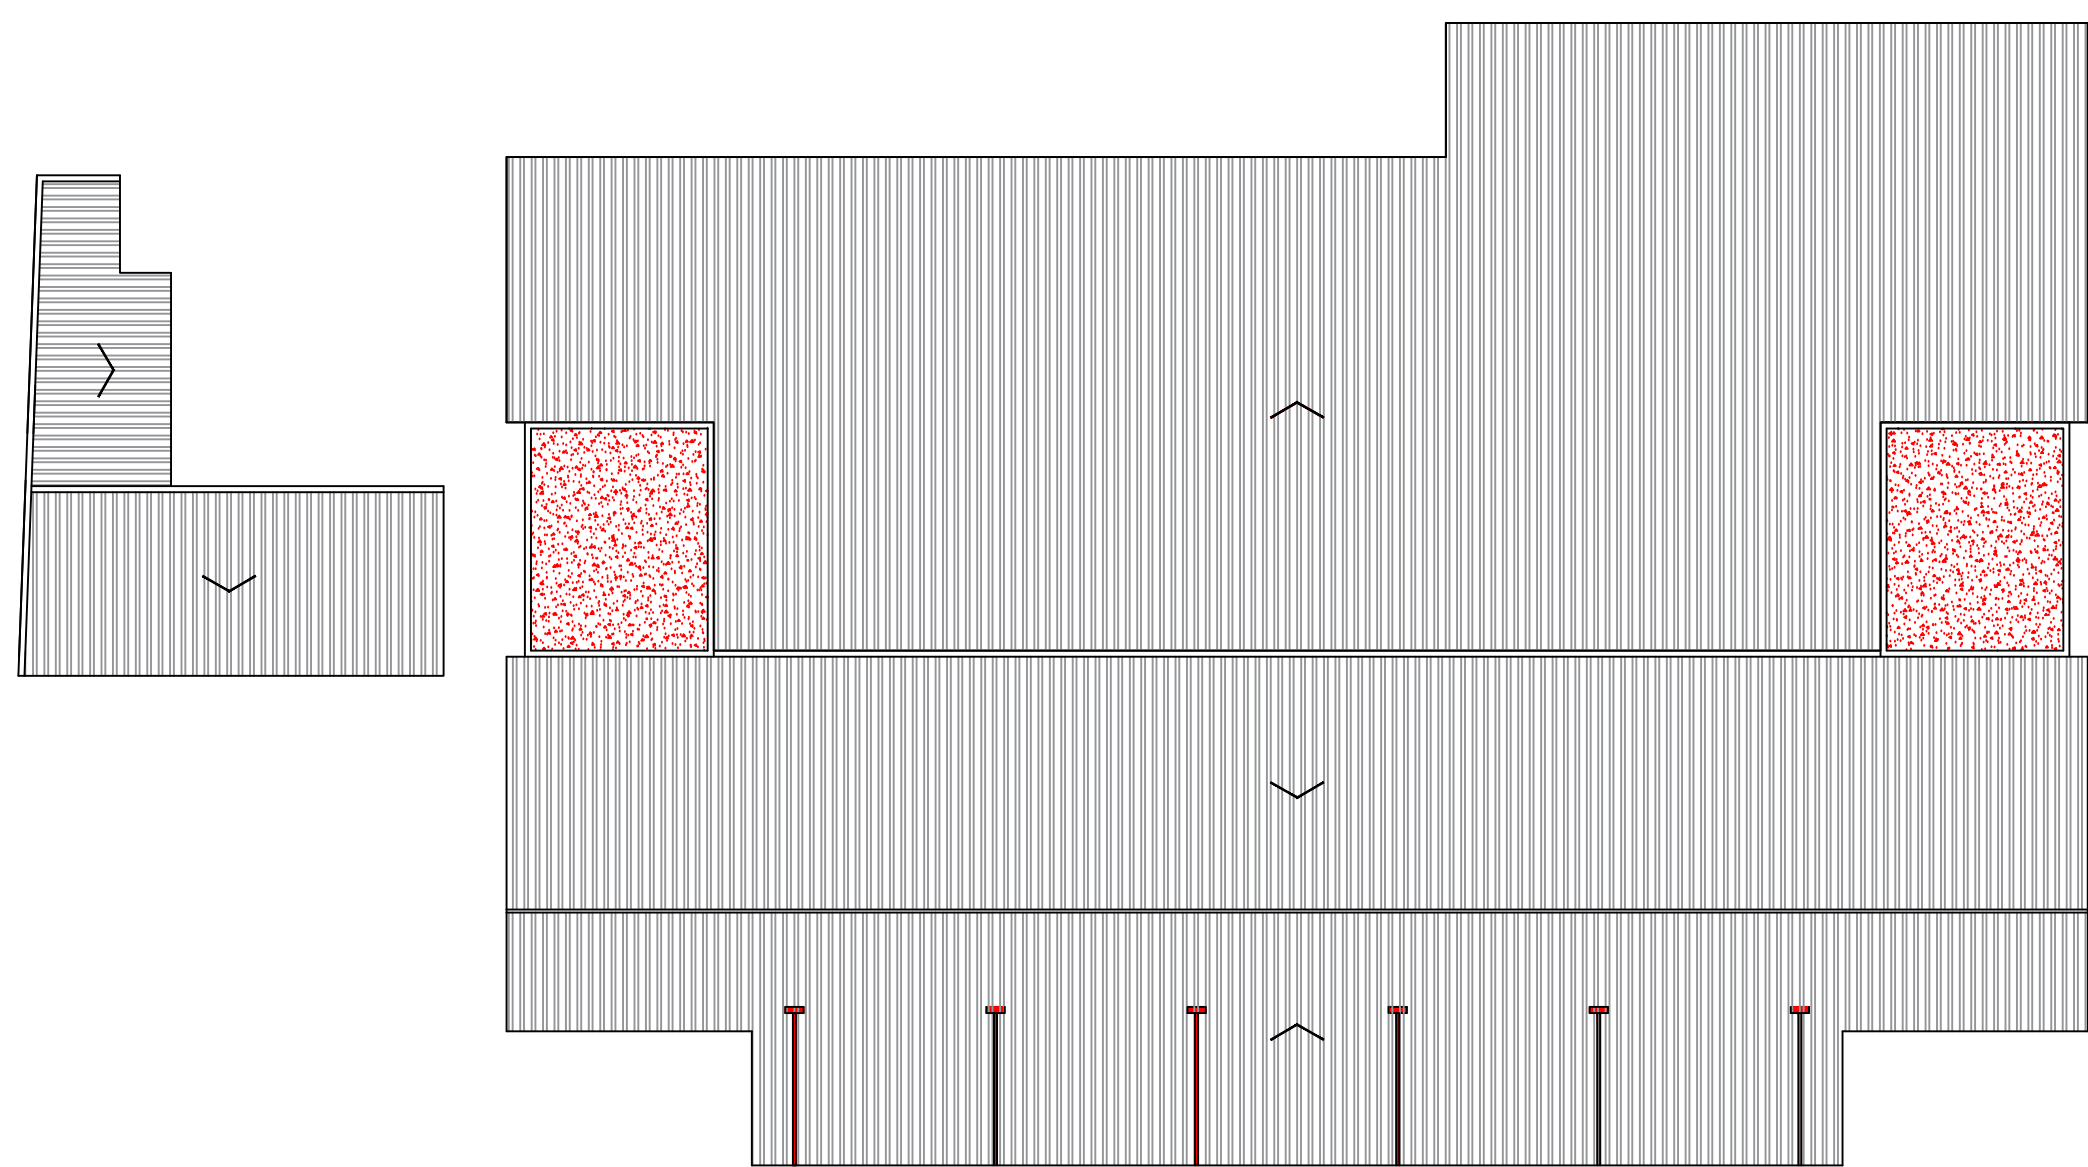

PLANTA DA COBERTURA  
ESCALA 1:200

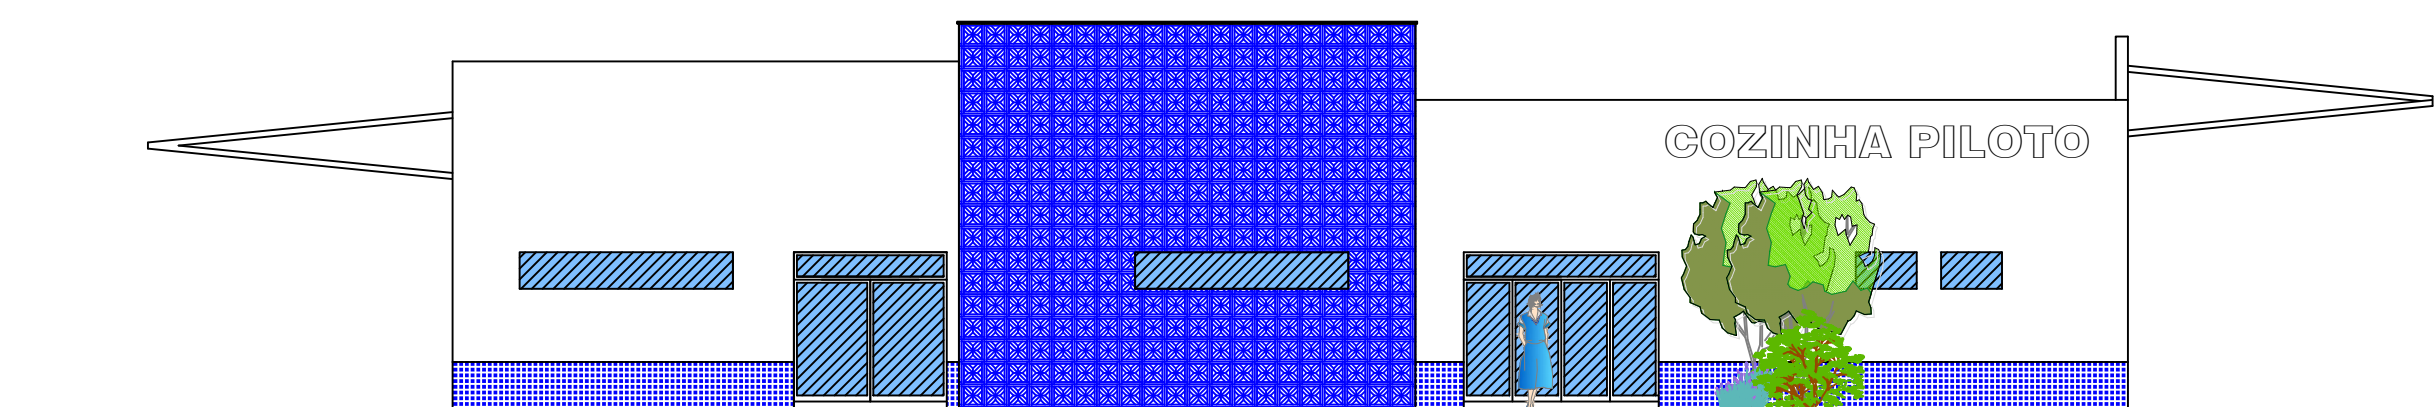

ELEVAÇÃO 01  
ESCALA 1:100

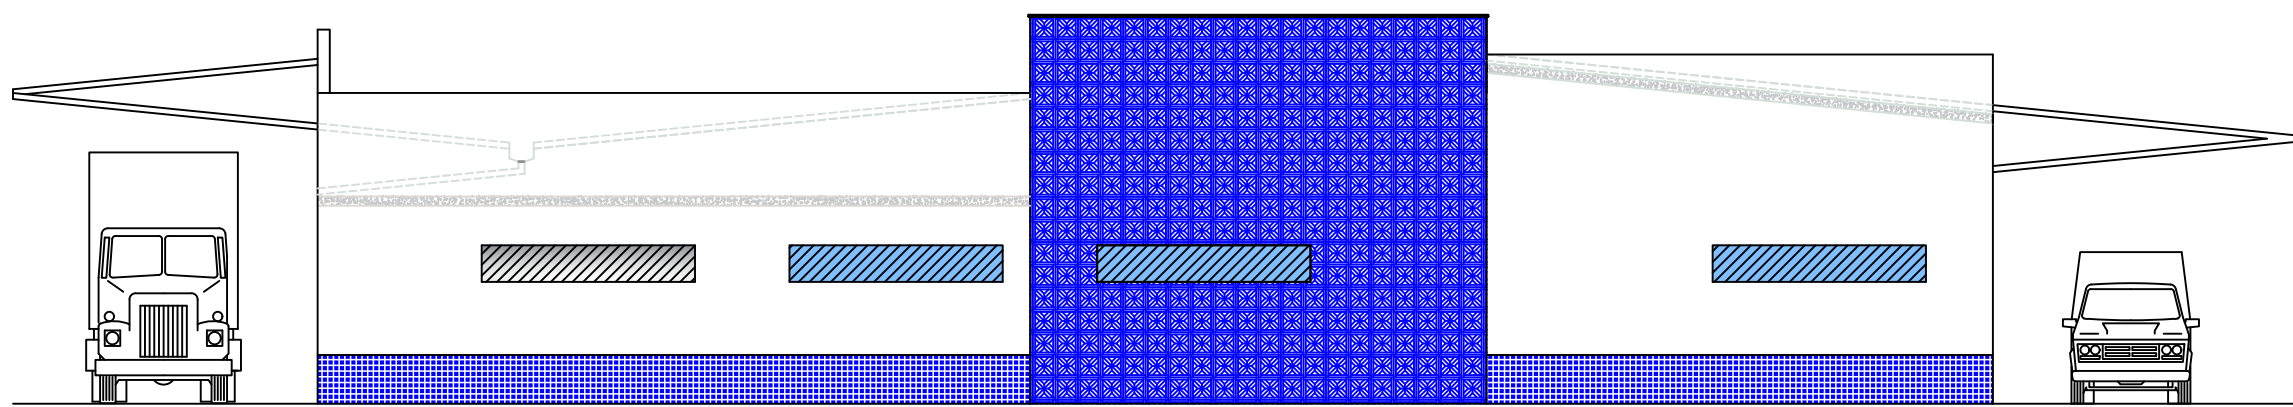

ELEVAÇÃO 02  
ESCALA 1:100

|     |        |      |
|-----|--------|------|
| 10  | de XXX | 0000 |
| 11  | de XXX | 0000 |
| PROJETO COMPLETO                                                                      |  | 1:100 / 1:200                                                                                          | 02-02 |
|---------------------------------------------------------------------------------------|--|---|-------|
|                                                                                       |  | ESCALA                                                                                                 | FOLHA |
| PROJETO PARA UMA COZINHA PILOTO MUNICIPAL                                             |  |   |       |
| PROJETO PARA:                                                                         |  |   |       |
| PREFEITURA MUNICIPAL DE ITATINGA                                                      |  |   |       |
| PROPRIETARIO                                                                          |  |   |       |
| RUA ANTONIO BICUDO S/Nº                                                               |  | ITATINGA S.P.                                                                                          | Z-02  |
| NÚCLEO HABITACIONAL NOVA ITATINGA                                                     |  | ÁGUA                                                                                                   | SM    |
| IDENTIFICAÇÃO DO LOTE 01 02 102 0209 001                                              |  | ESGOTO SANITÁRIO                                                                                       | SM    |
| TIPO DE PAVIMENTO ASFALTO                                                             |  |   |       |
| SITUAÇÃO S/E                                                                          |  | RECORDE QUE A APROVAÇÃO DO PROJETO PARA PROTEÇÃO DO MEIO AMBIENTE E DO PATRIMÔNIO DO GOVERNO DO PARANÁ |       |
|  |  | PROPRIETÁRIO: PREFEITURA MUNICIPAL DE ITATINGA<br>PROFESSOR: JOÃO BOSCO BOMBS                          |       |
| ÁREAS                                                                                 |  | AUTOR DO PROJETO:<br>ARQ. VALÉRIO AUGUSTO BARBOSA<br>CRA 1º 100477                                     |       |
|                                                                                       |  | R.R.T. Nº                                                                                              |       |
|                                                                                       |  |   |       |