

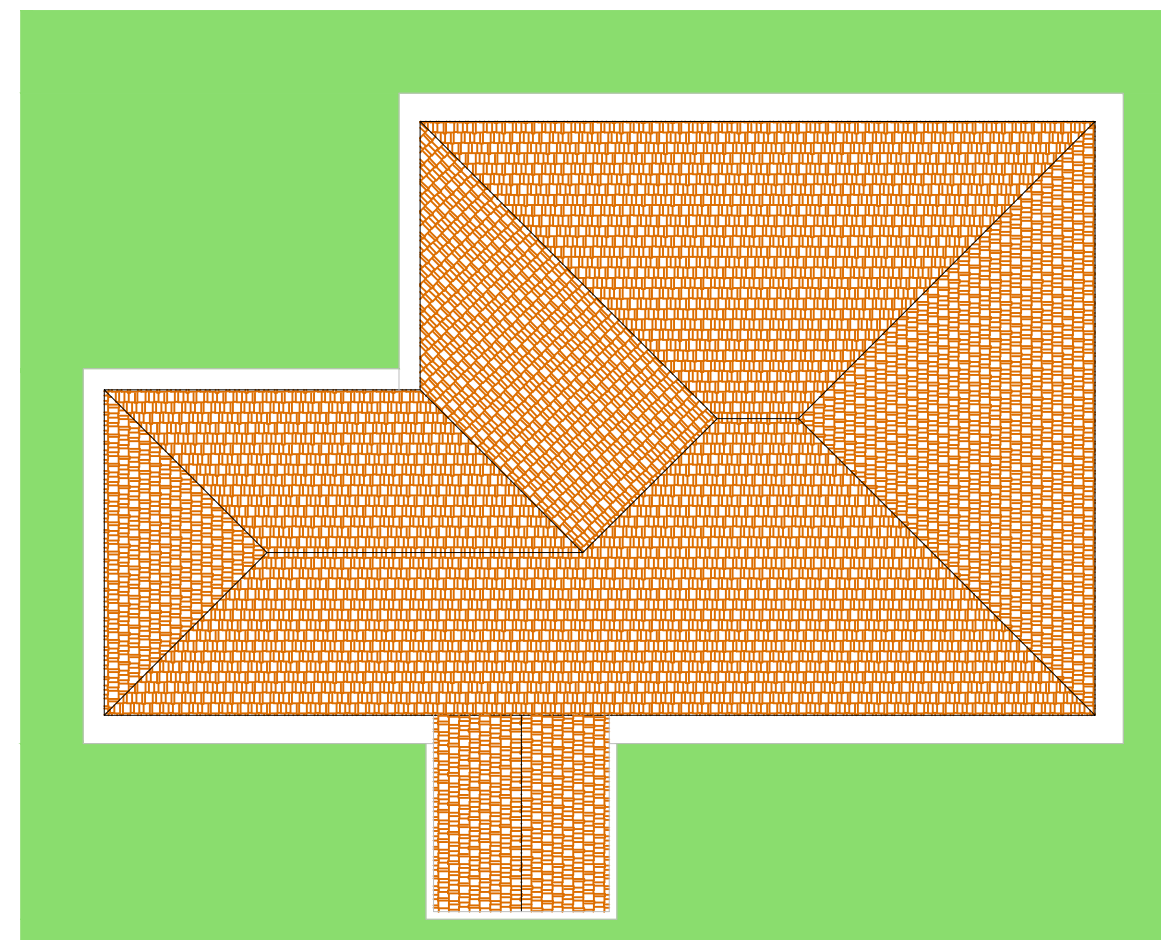
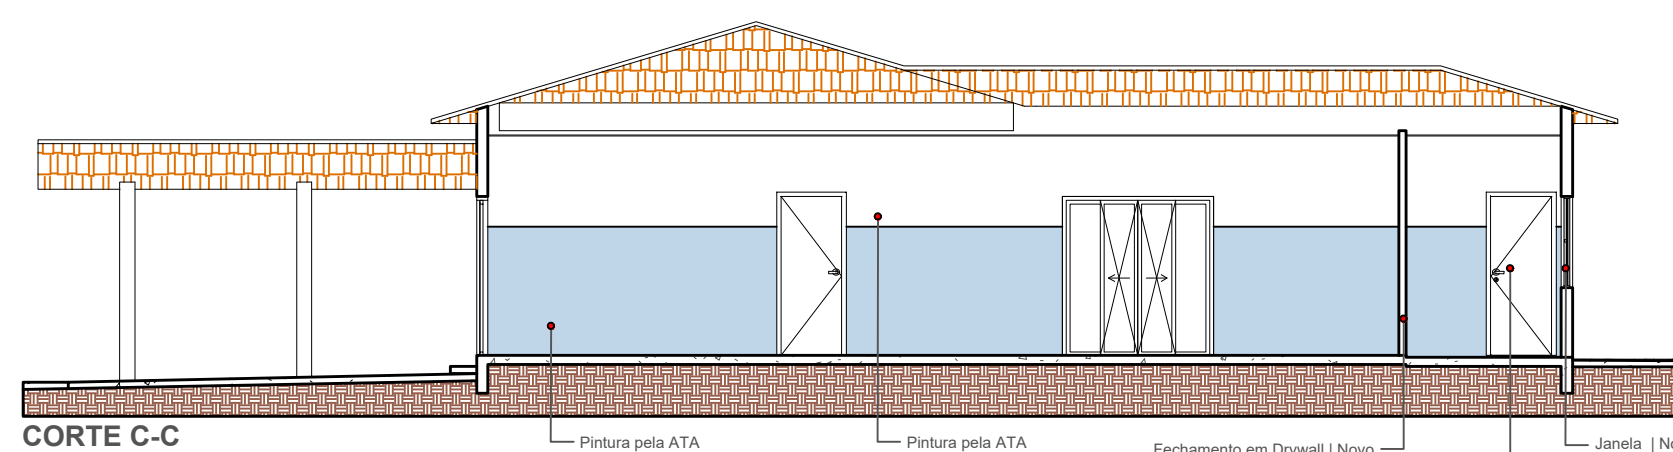
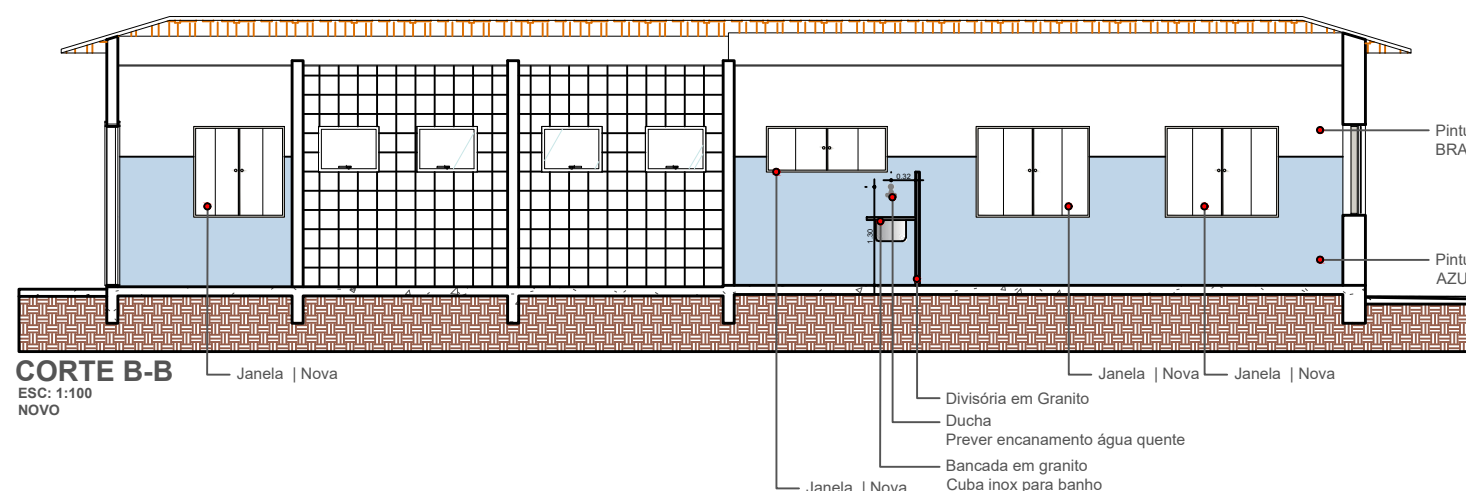
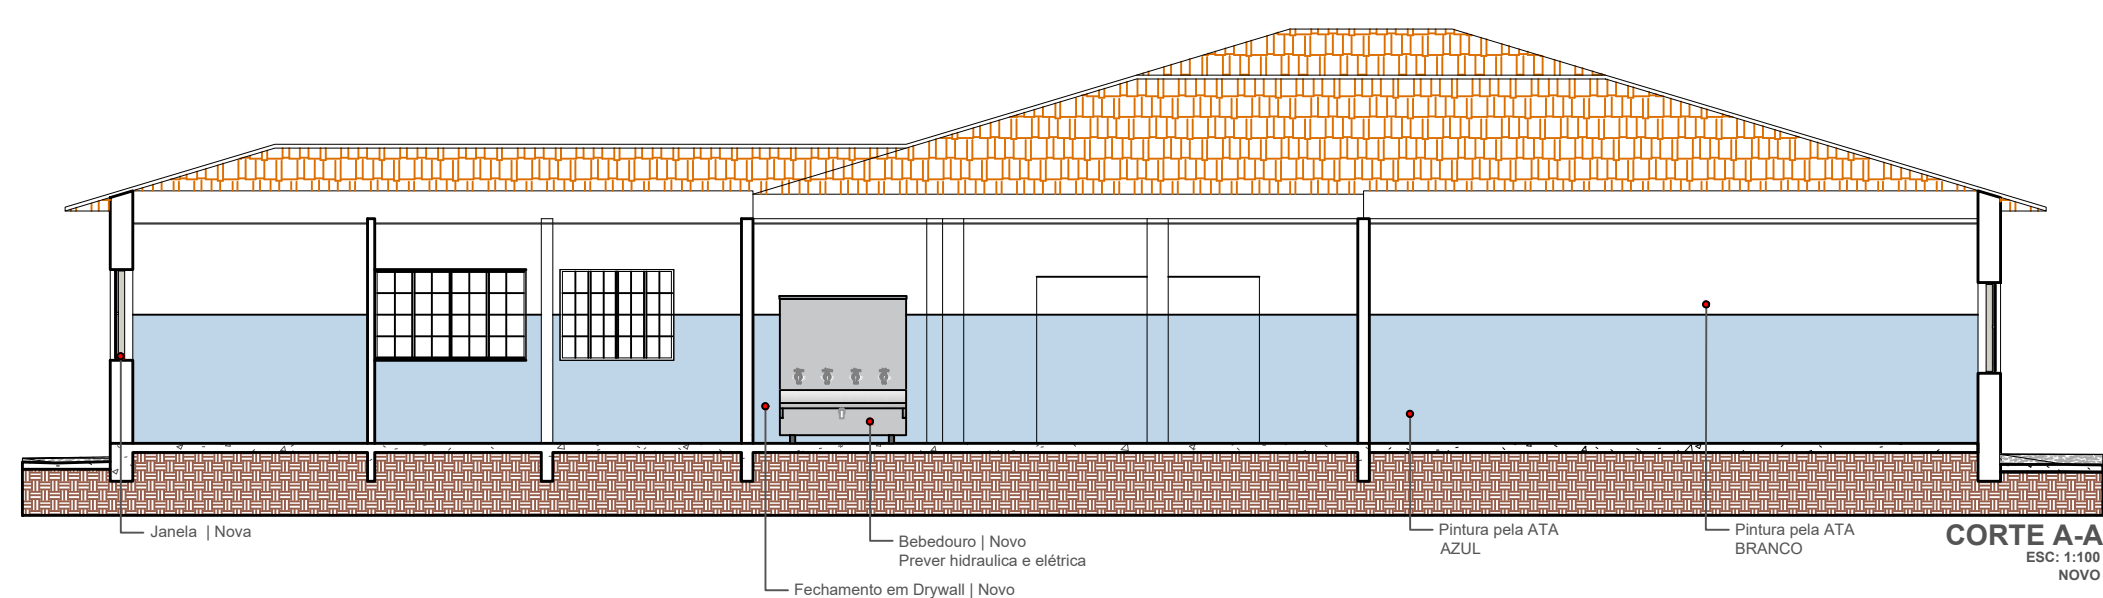
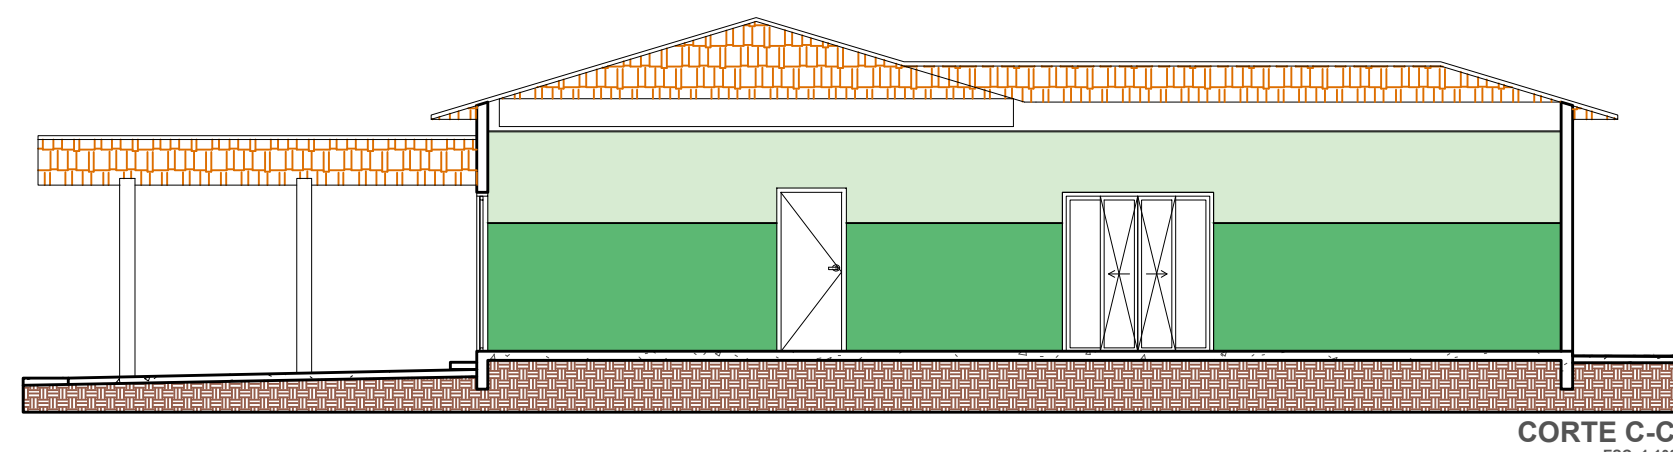
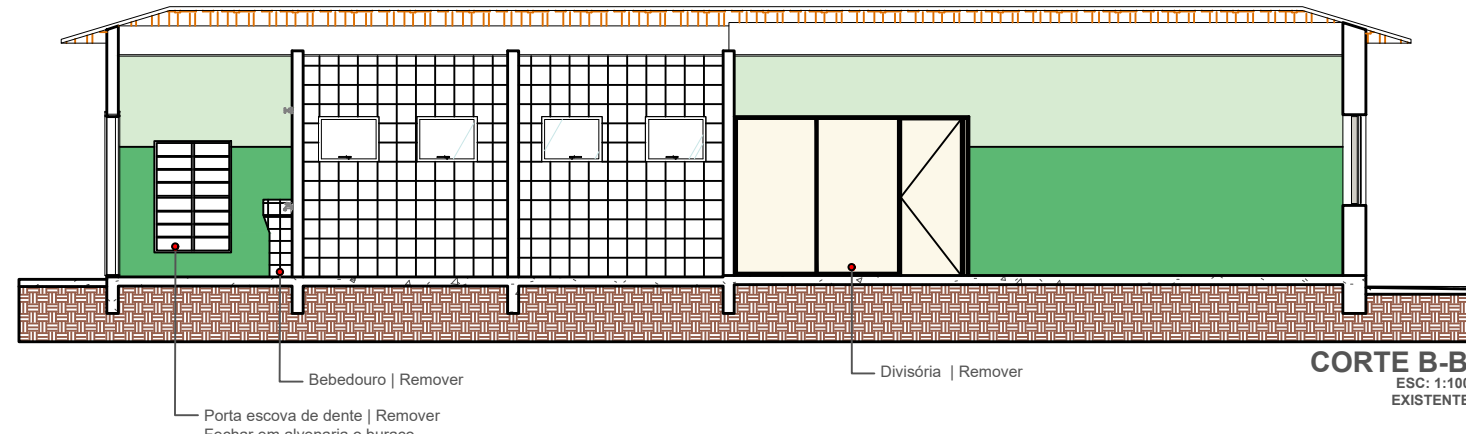
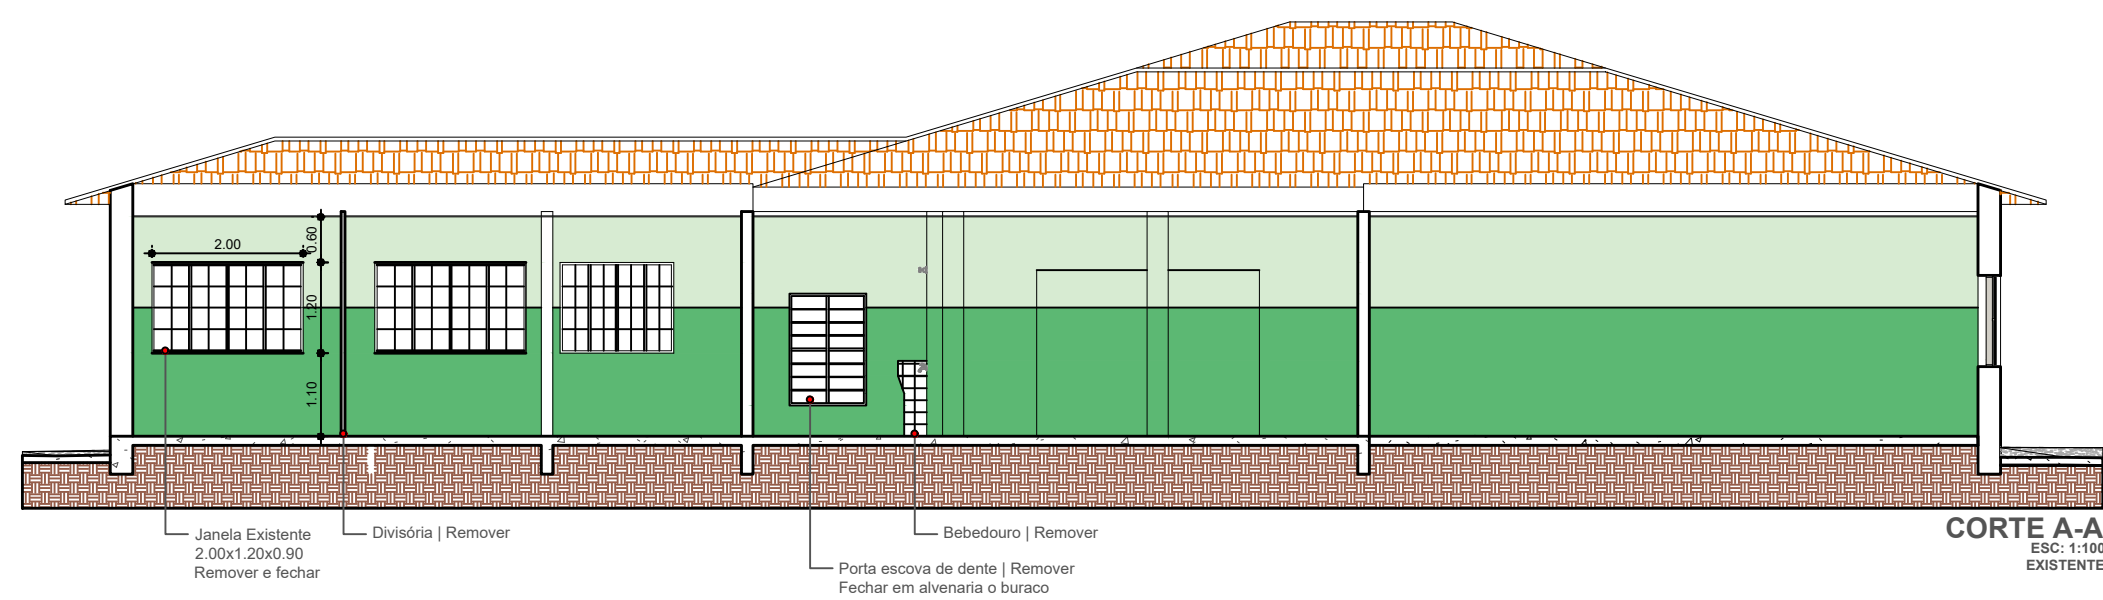
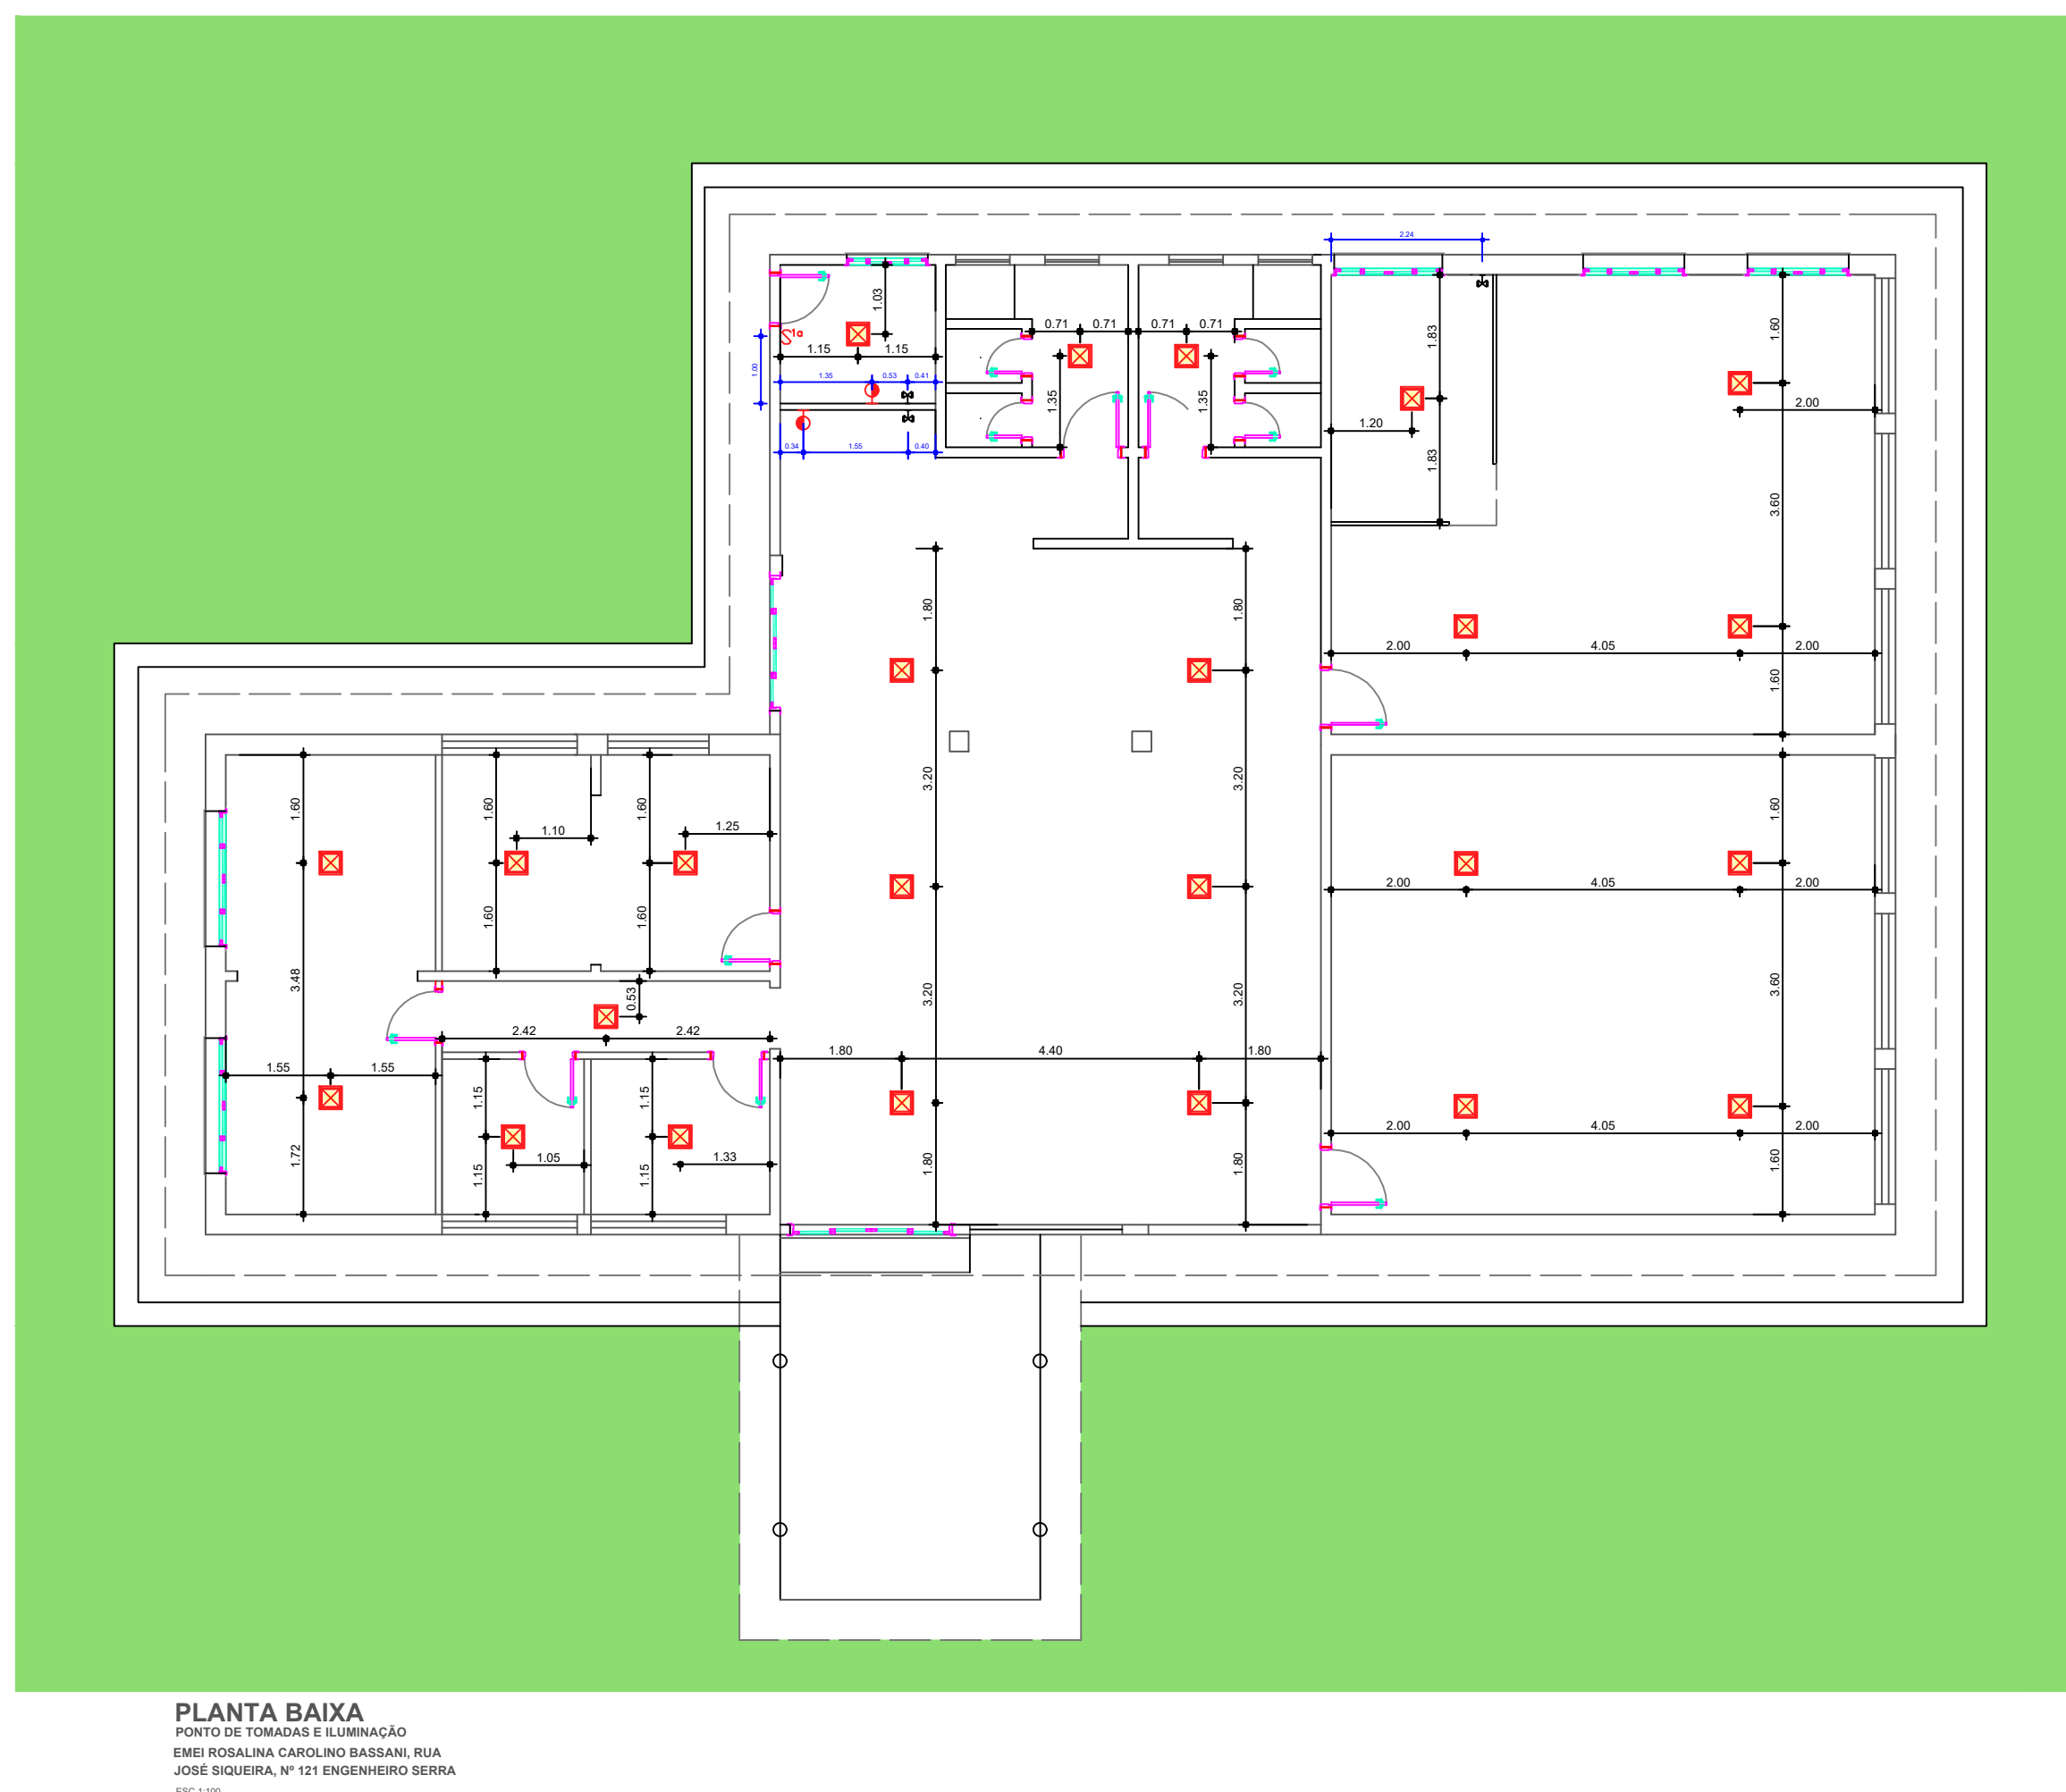
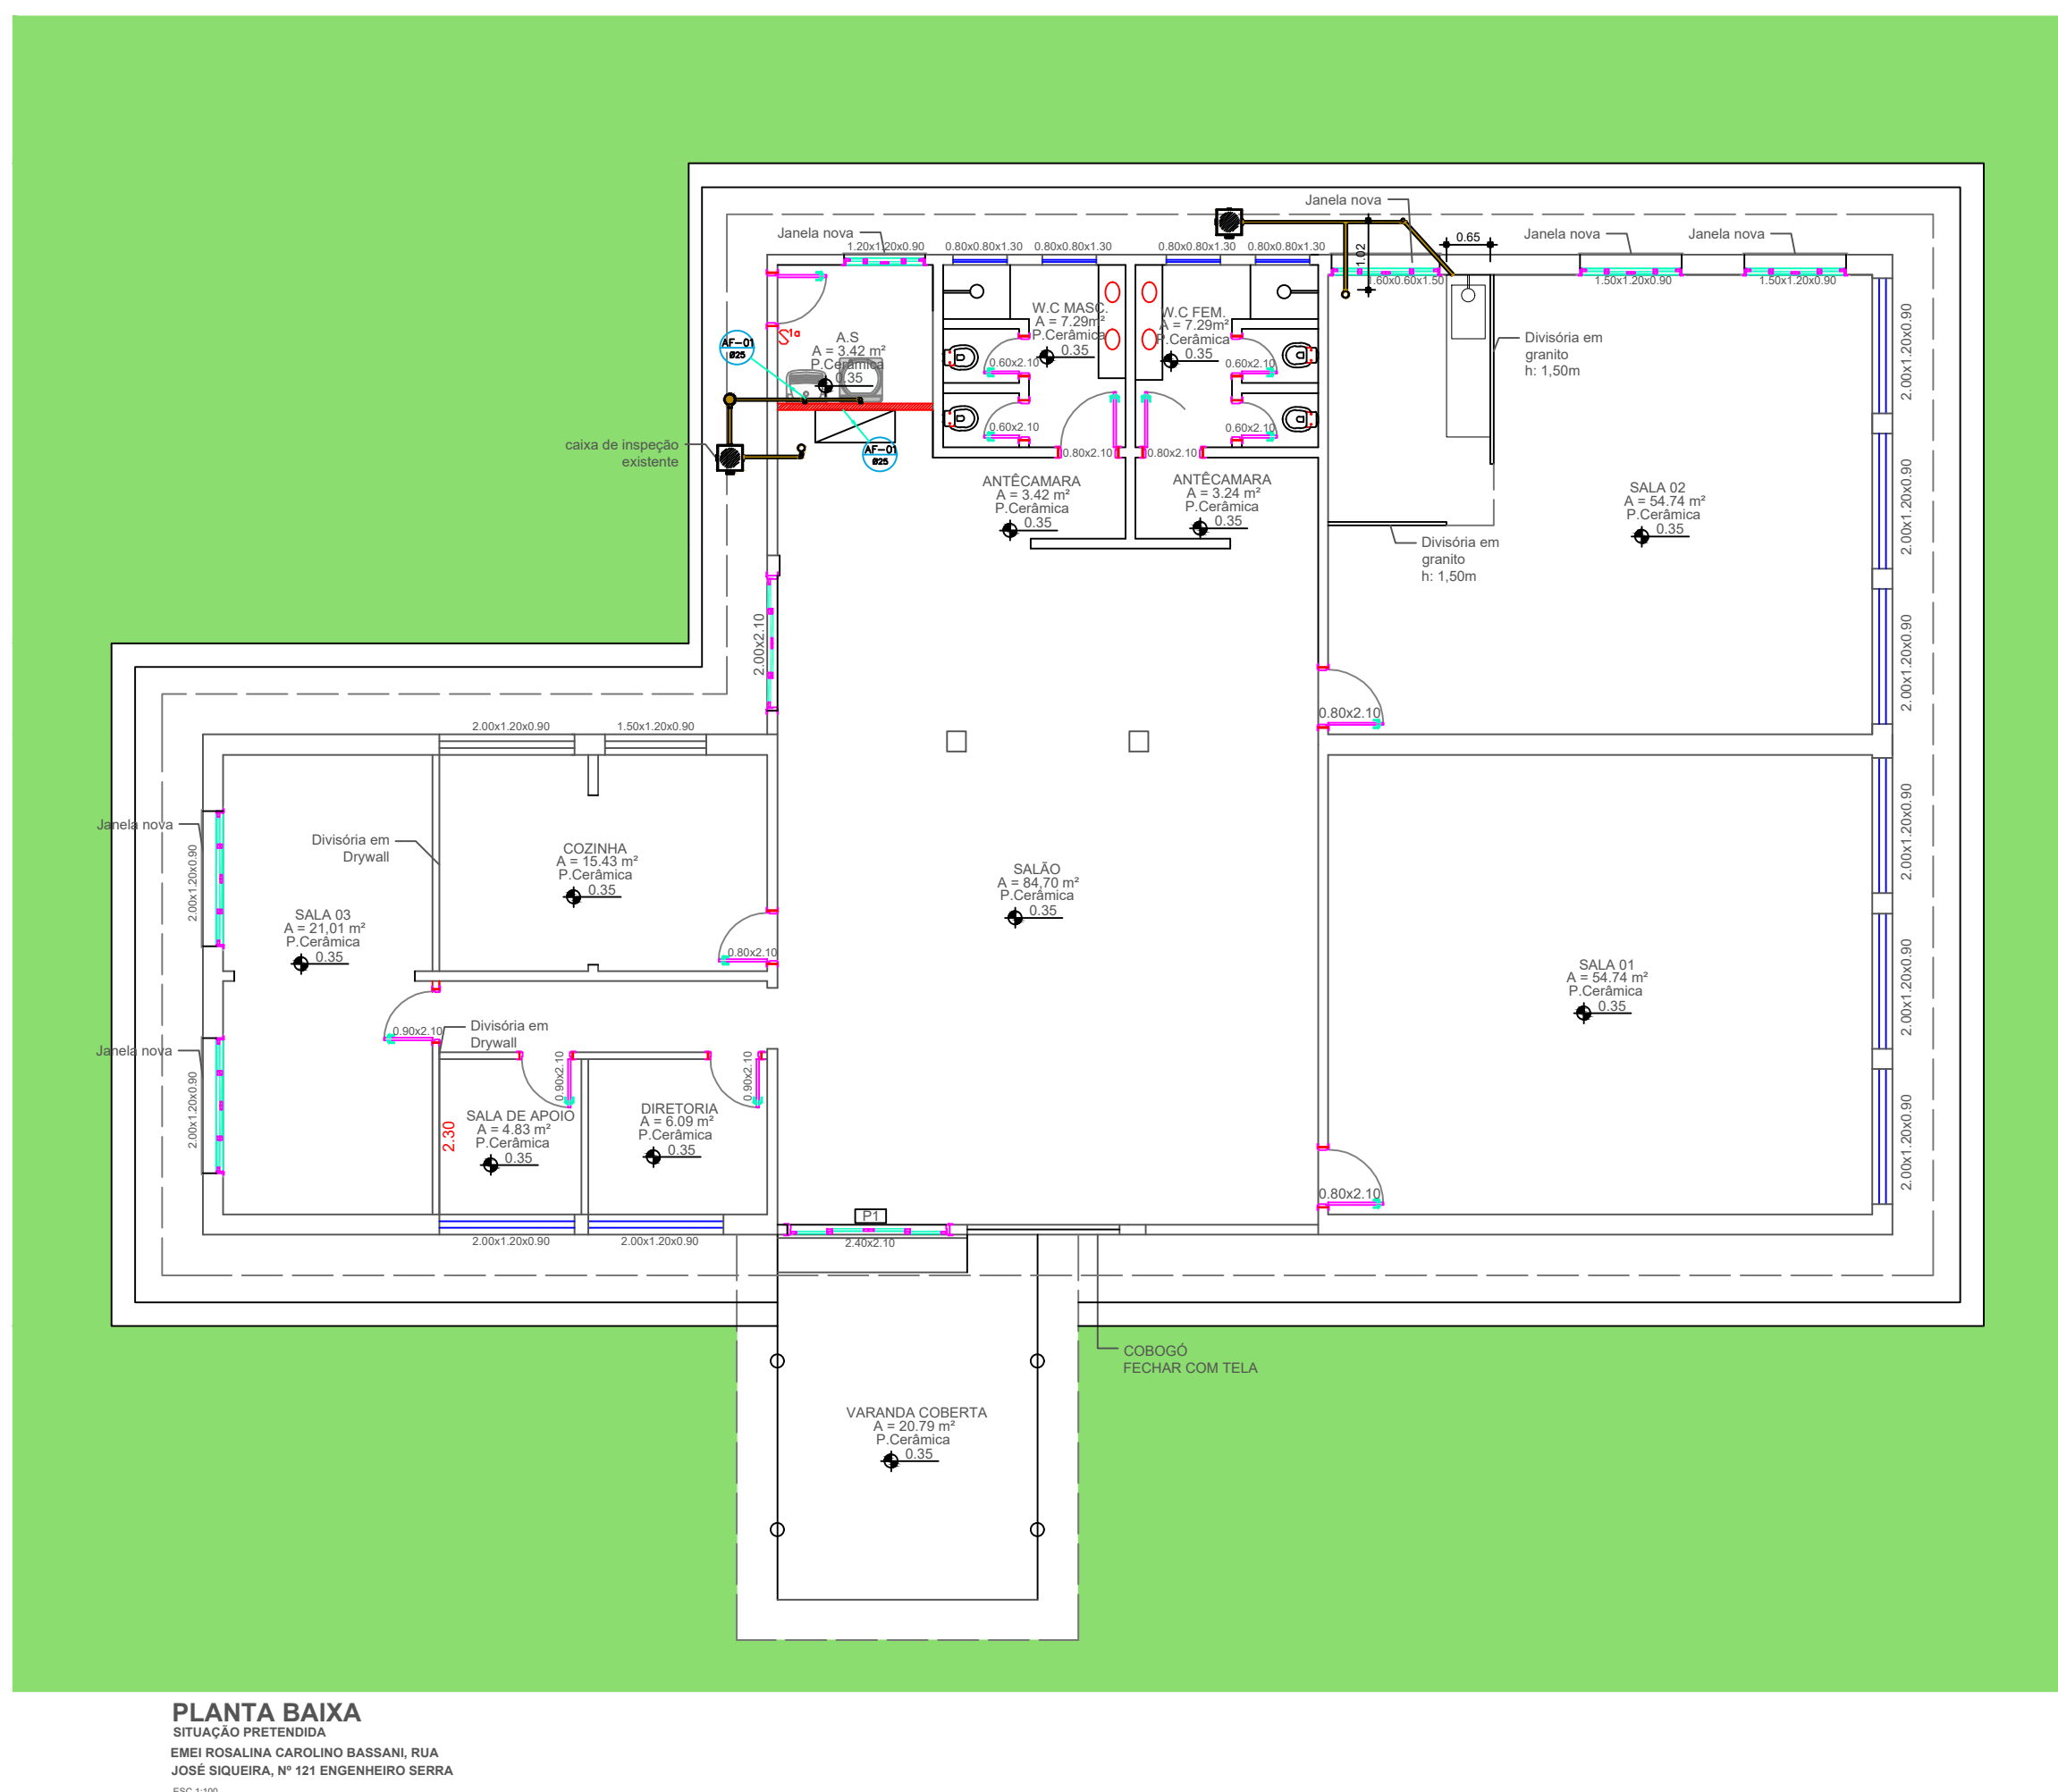
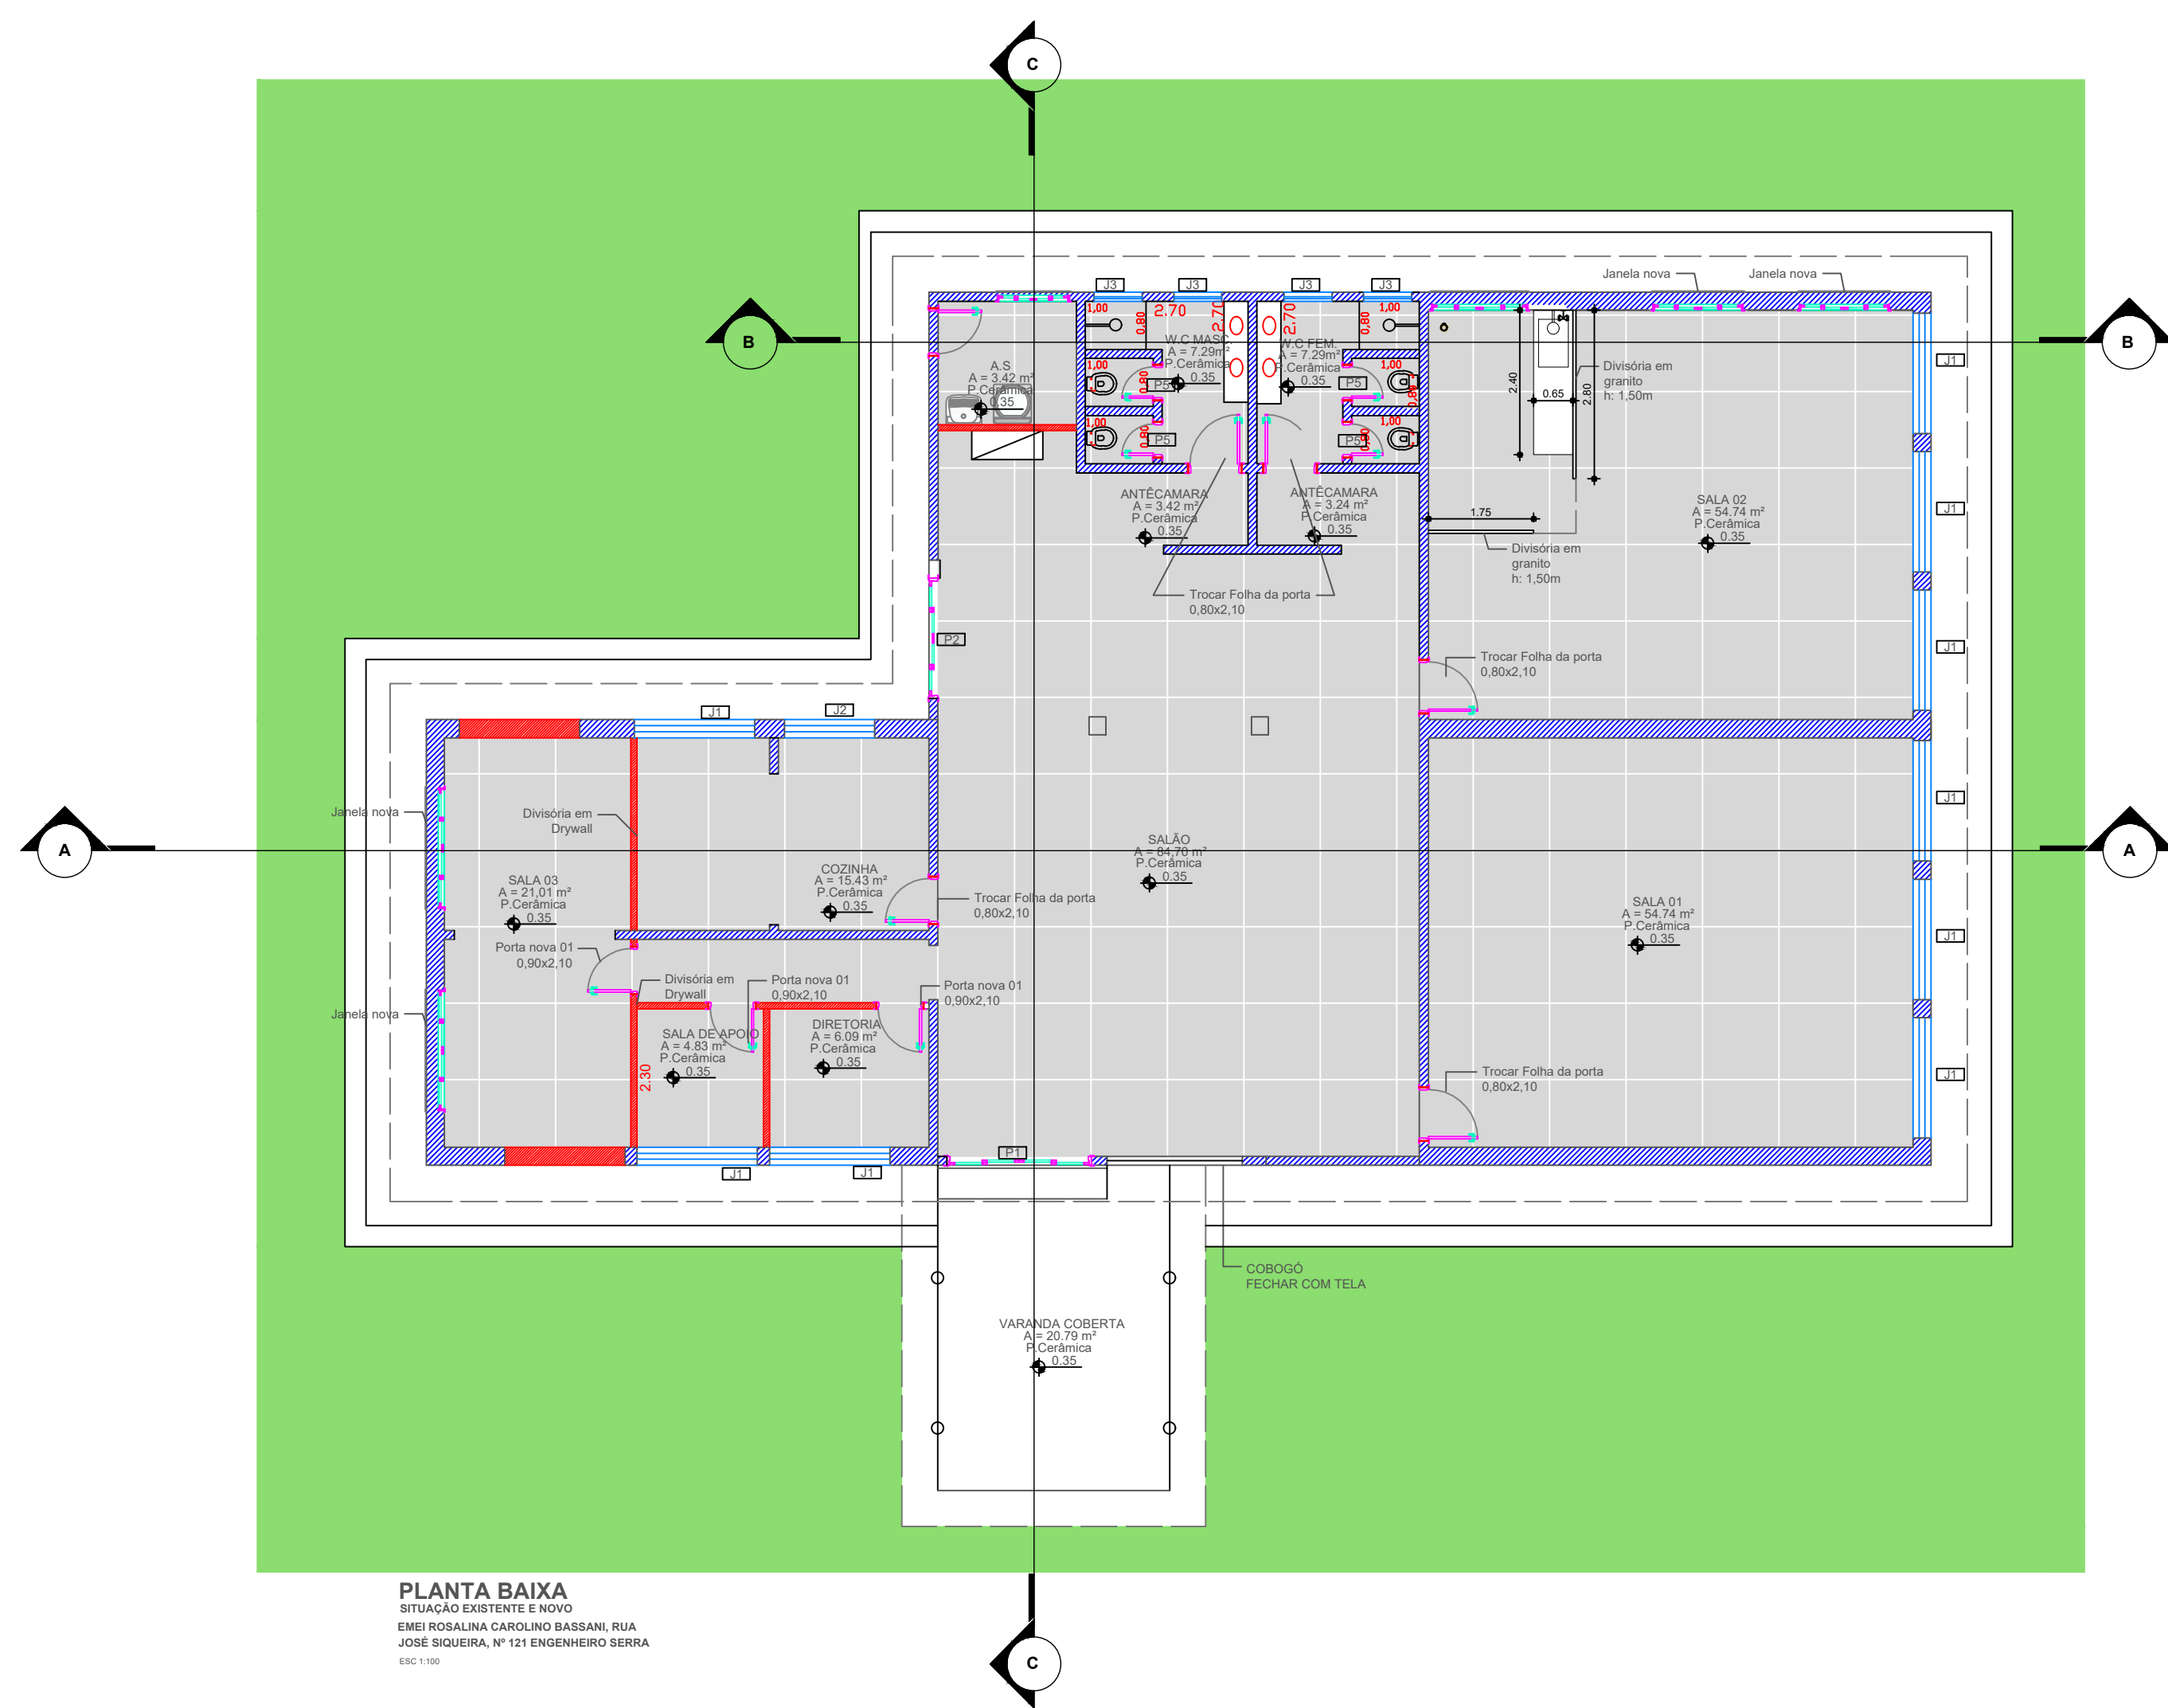
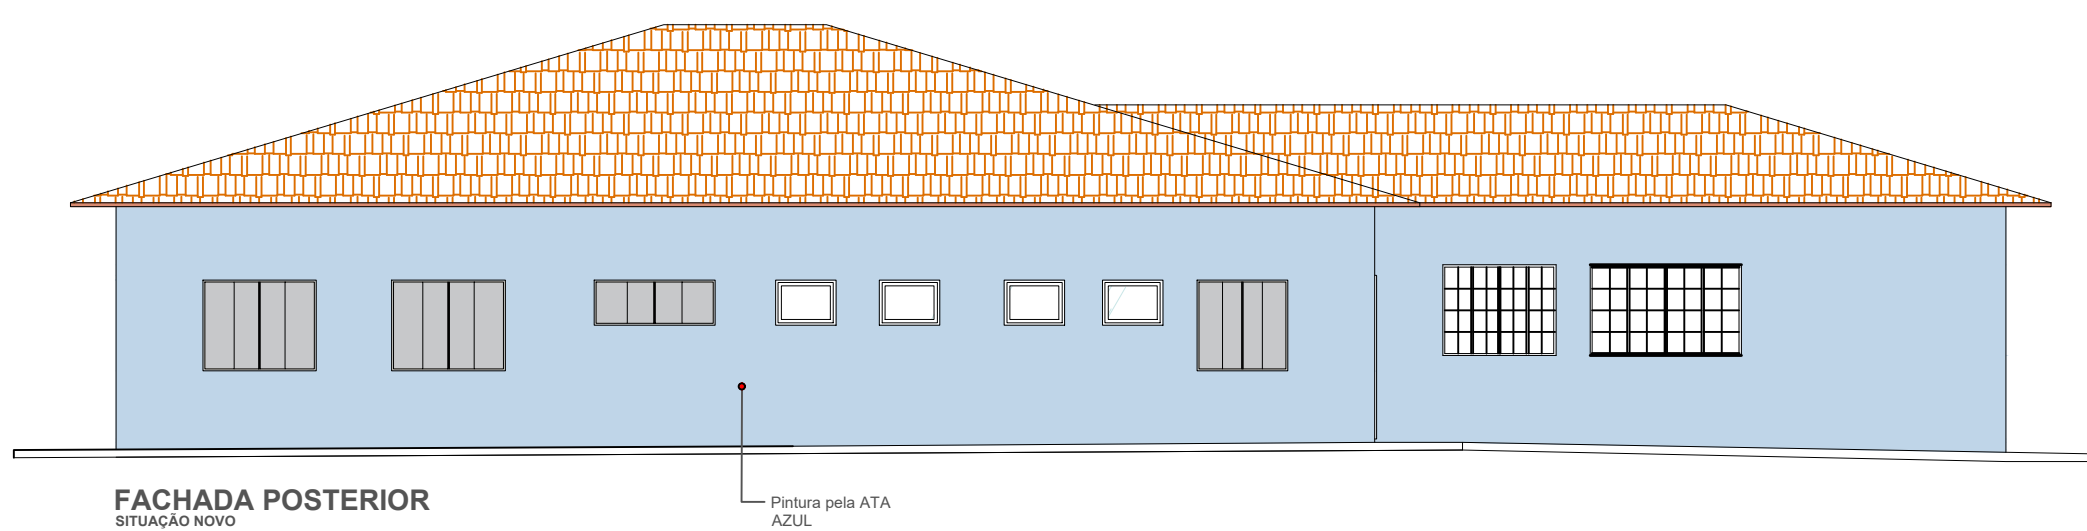
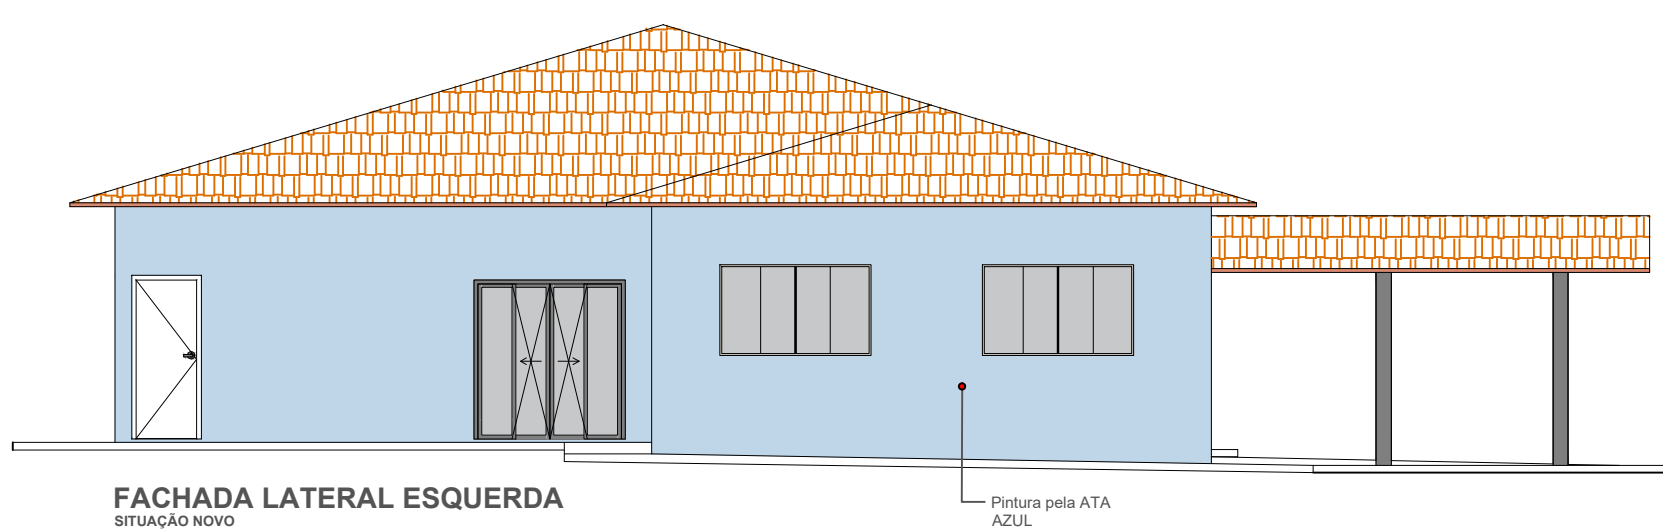
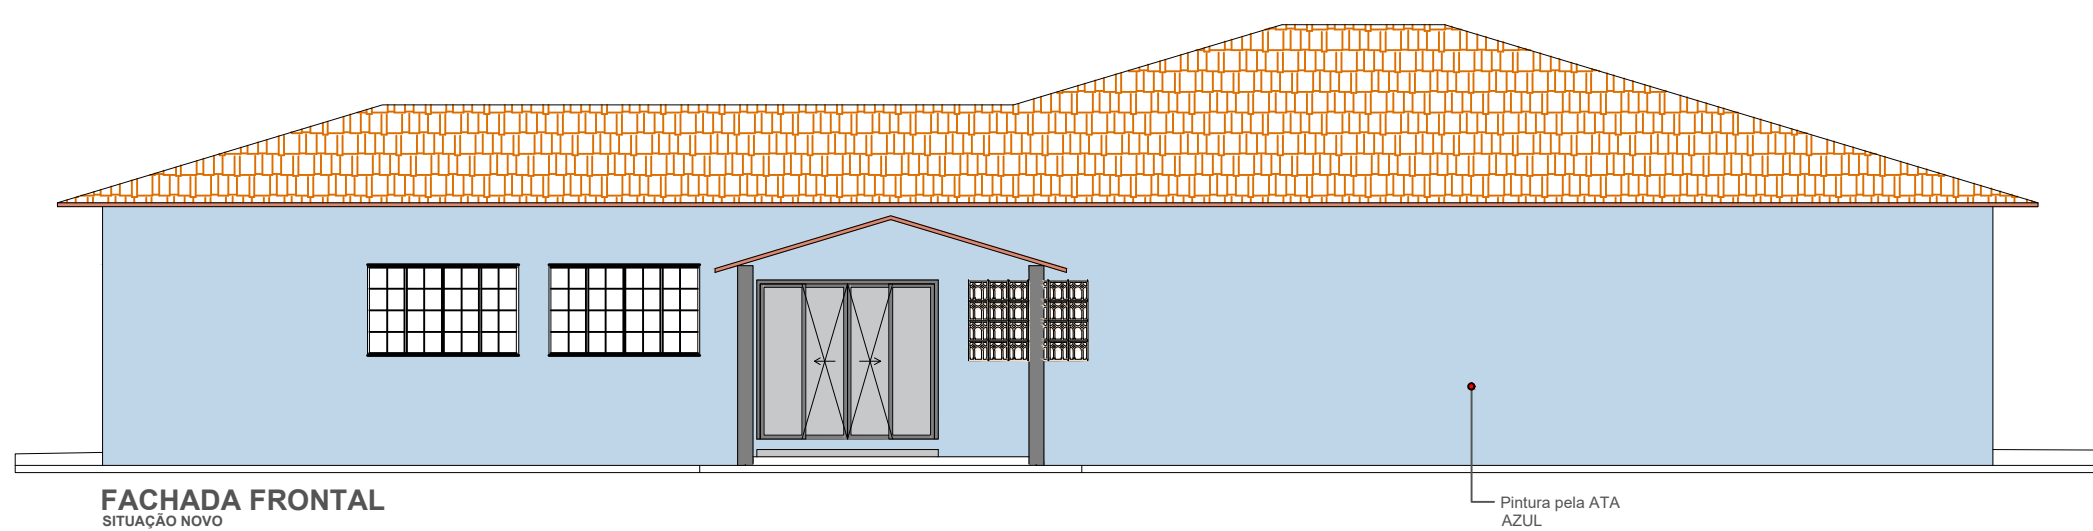
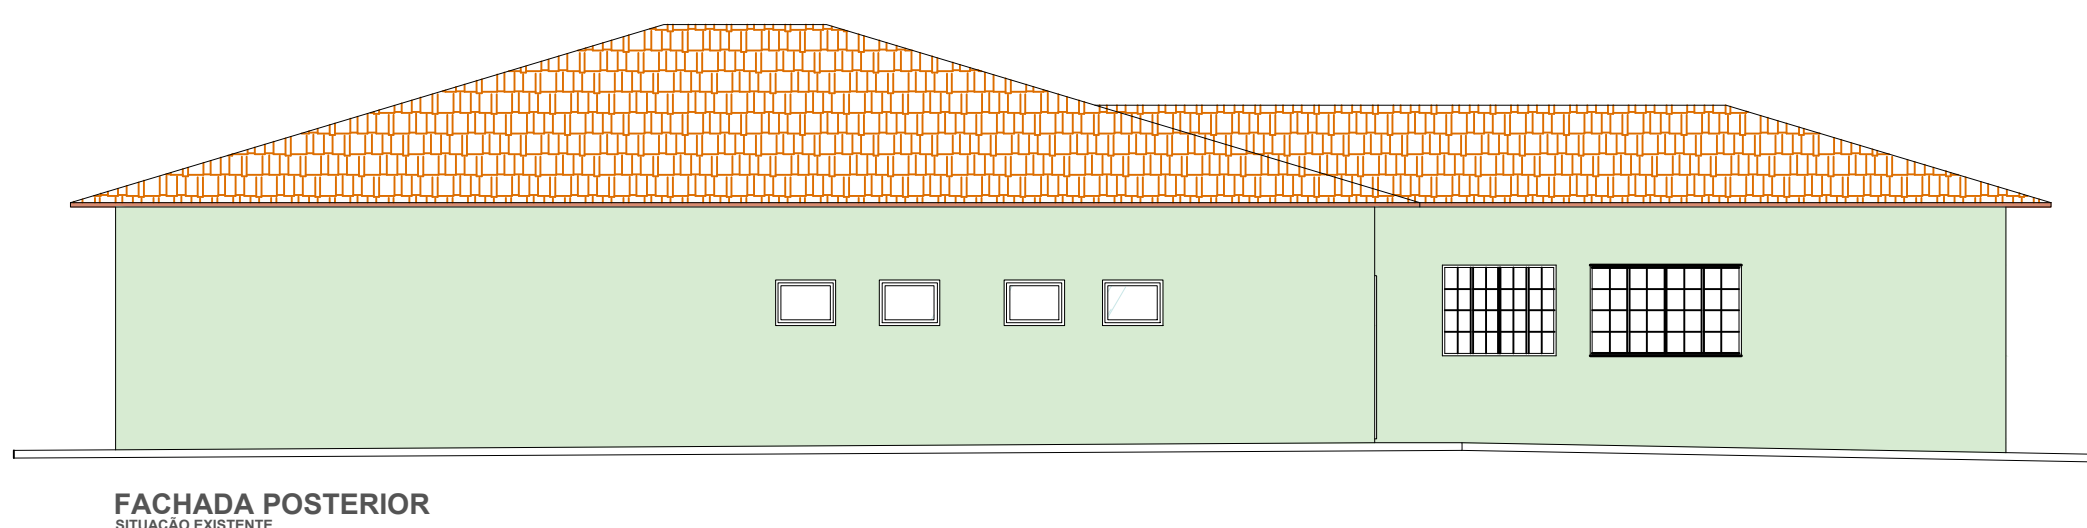
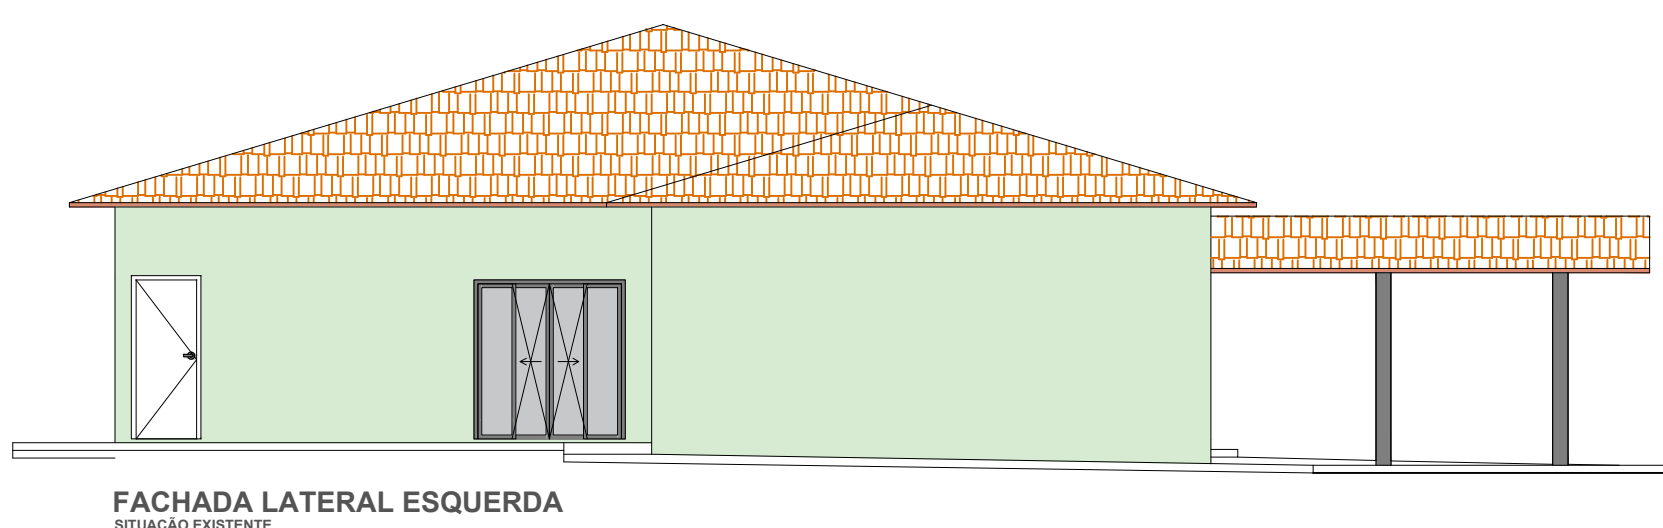


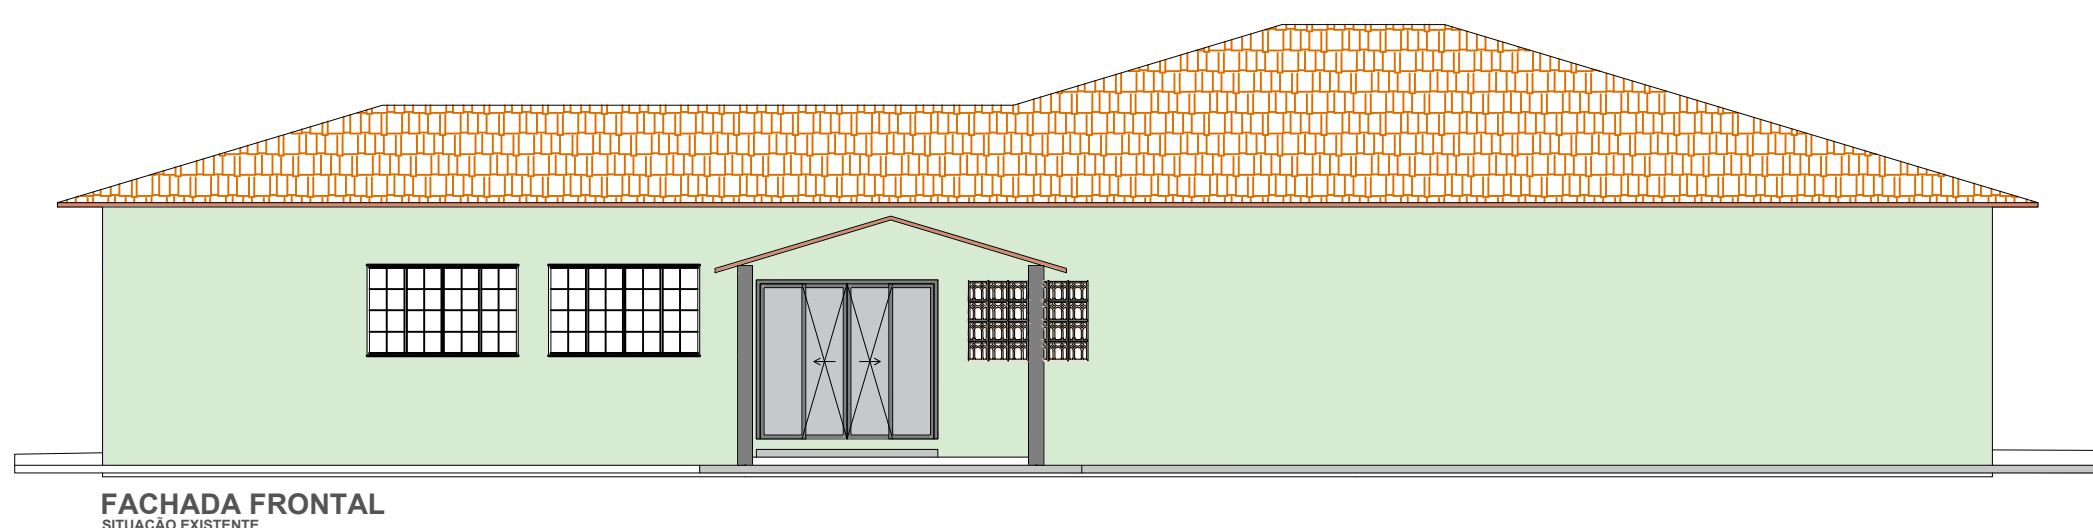

- Observações Gerais.**
- Medidas expressas em metros (m), exceto em casos indicados.
 - Paredes internas e externas serão de 15 cm, exceto em casos indicados.
 - Este projeto é o que deve ser seguido em obra.
 - As cotas de nível, indicadas em planta, referem-se aos níveis de piso acabado.
 - As cores da pintura será feita por ATA.
 - A responsabilidade de execução fica por conta da mão de obra contratada.
 - Toda e qualquer alteração deve ser autorizada pelo gestor do contrato, o autor do projeto e fiscal da obra.

Revisão (Descrição)	Data	Rubrica
R1	18/06/2025	

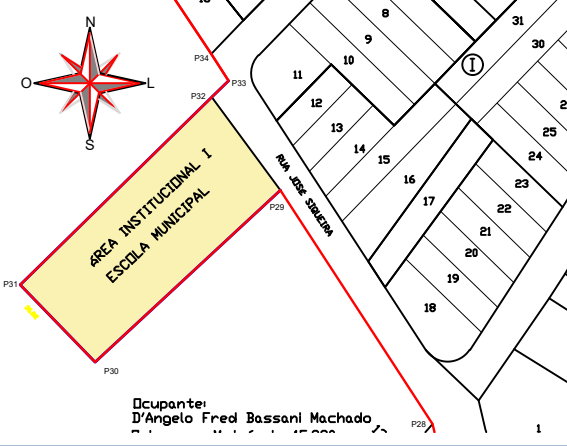

PROJETO COMPLETO		ESCALAS: 1/25	FOLHA: 01/02												
PROJETO: para REFORMA EMEI ROSALINA CAROLINO BASSANI PROPRIETÁRIO: PREFEITURA MUNICIPAL DE ITATINGA PREFEITO: PAULO HENRIQUE DE OLIVEIRA ROQUE															
Endereço RUA JOSE SIQUEIRA, Nº 121 - ENGENHEIRO SERRA - Itatinga SP		Z - 04													
IDENTIFICAÇÃO DO LOTE	01.04.007.0255.001	ÁGUA DA SABESP ESGOTO SANITÁRIO PAVIMENTAÇÃO	SIM SIM TERRA												
SITUAÇÃO S/E 		DECLARO QUE A APROVAÇÃO DO PROJETO PELA PREFEITURA NÃO IMPLICA NO RECONHECIMENTO DO DIREITO DE PROPRIEDADE DO TERRENO. PROPRIETÁRIO Prefeitura Municipal de Itatinga CNPJ: 46.634.127/0001-43 Prefeito Paulo Henrique de Oliveira Roque AUTOR DO PROJETO ARQUITETÔNICO ARQUITETA LARISSA BATISTA PAES CAU Nº: A-259794-7													
ÁREAS <table><tr><td>TERRENO</td><td>3.390,66 m²</td></tr><tr><td>CONSTRUÇÃO EXISTENTE</td><td>324,00 m²</td></tr><tr><td>TOTAL</td><td>324,00 m²</td></tr><tr><td>LIVRE</td><td>3.066,66 m²</td></tr><tr><td>TAXA DE OCUPAÇÃO</td><td>9,55 %</td></tr><tr><td>CORR. APROVEITAMENTO</td><td>0,955</td></tr></table>		TERRENO	3.390,66 m²	CONSTRUÇÃO EXISTENTE	324,00 m²	TOTAL	324,00 m²	LIVRE	3.066,66 m²	TAXA DE OCUPAÇÃO	9,55 %	CORR. APROVEITAMENTO	0,955	AUTOR DO PROJETO ARQUITETÔNICO ARQUITETA CAROLINE DO NASCIMENTO LIMA CAU Nº: A-279498-5 RESPONSÁVEL TÉCNICO ARQUITETA RICARDO MANOEL SILVA CREA Nº: 5070431839 R.R.T. R.R.T. R.R.T.	
TERRENO	3.390,66 m²														
CONSTRUÇÃO EXISTENTE	324,00 m²														
TOTAL	324,00 m²														
LIVRE	3.066,66 m²														
TAXA DE OCUPAÇÃO	9,55 %														
CORR. APROVEITAMENTO	0,955														
APROVAÇÃO															