

|          |  |                                    |                        |
|----------|--|------------------------------------|------------------------|
| TÍTULO:  |  | <b>PROJETO DE REDE DE DRENAGEM</b> |                        |
| ASSUNTO: |  | PERFIL LONGITUDINAL                | Nº FOLHA<br><b>2/8</b> |

PREFEITURA MUNICIPAL DE ITATINGA  
PROPRIETARIO

APROVAÇÕES



PREFEITURA MUNICIPAL DE

## ITATINGA

Departamento de Engenharia

**VISTO**

**02 de Março de 2026**





**Maria Fernanda Gregório**

CREA 0070803779

Engenheira Civil

Assinatura

| QUADRO QUANTITATIVO    |            |         |
|------------------------|------------|---------|
| Item                   | Quantidade | Unidade |
| Estruturas             |            |         |
| PV                     | 18         | und     |
| 1.000 m <= h < 2.000 m | 9          | und     |
| 2.000 m <= h < 3.000 m | 9          | und     |
| Tubos                  |            |         |
| TUBO 600 x 55 mm       | 972,51     | m       |
| TUBO 800 x 75 mm       | 121,43     | m       |
| TUBO 1.000 x 90 mm     | 0,00       | m       |

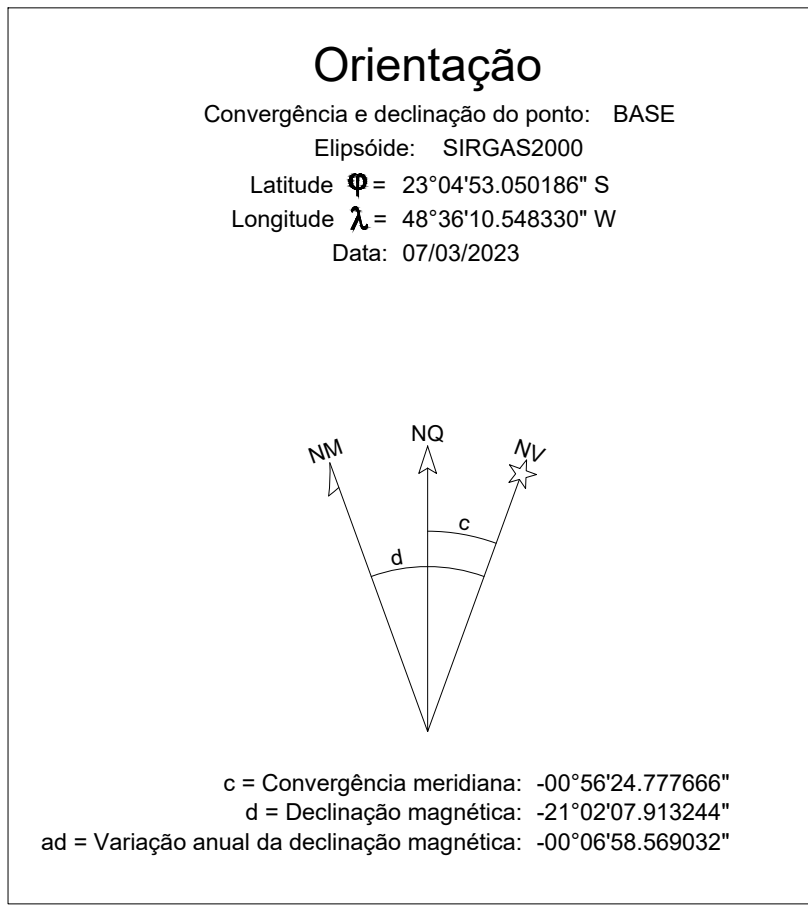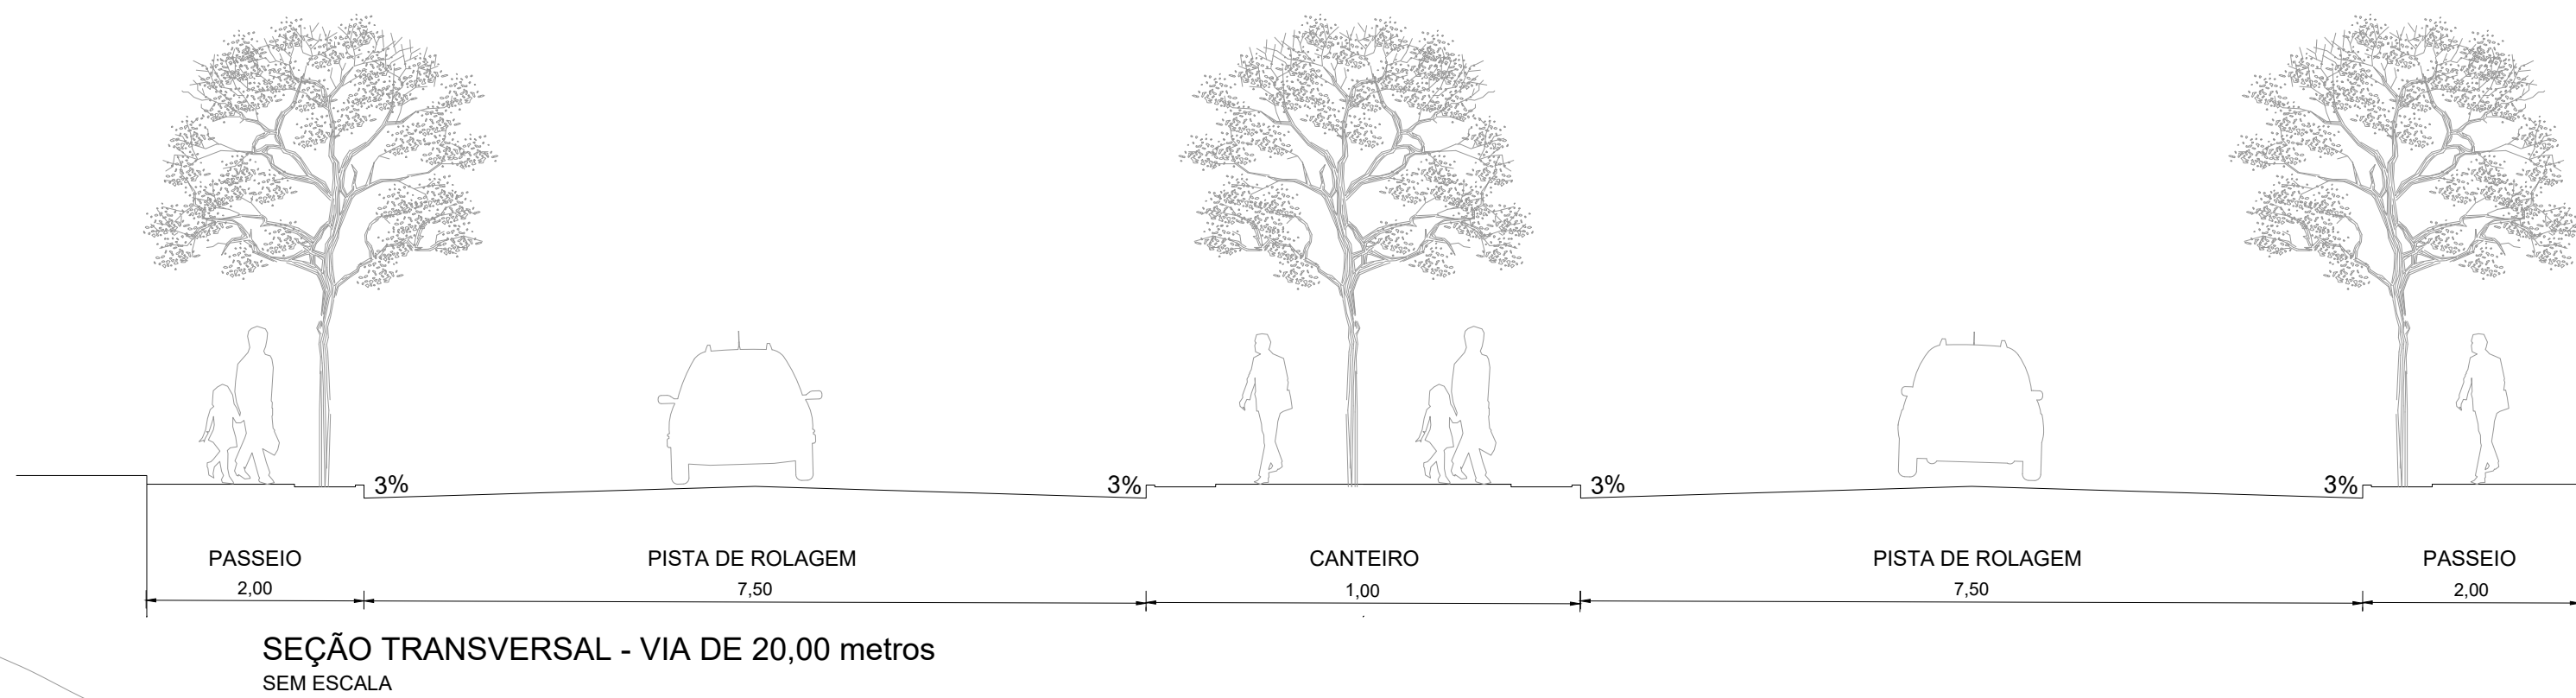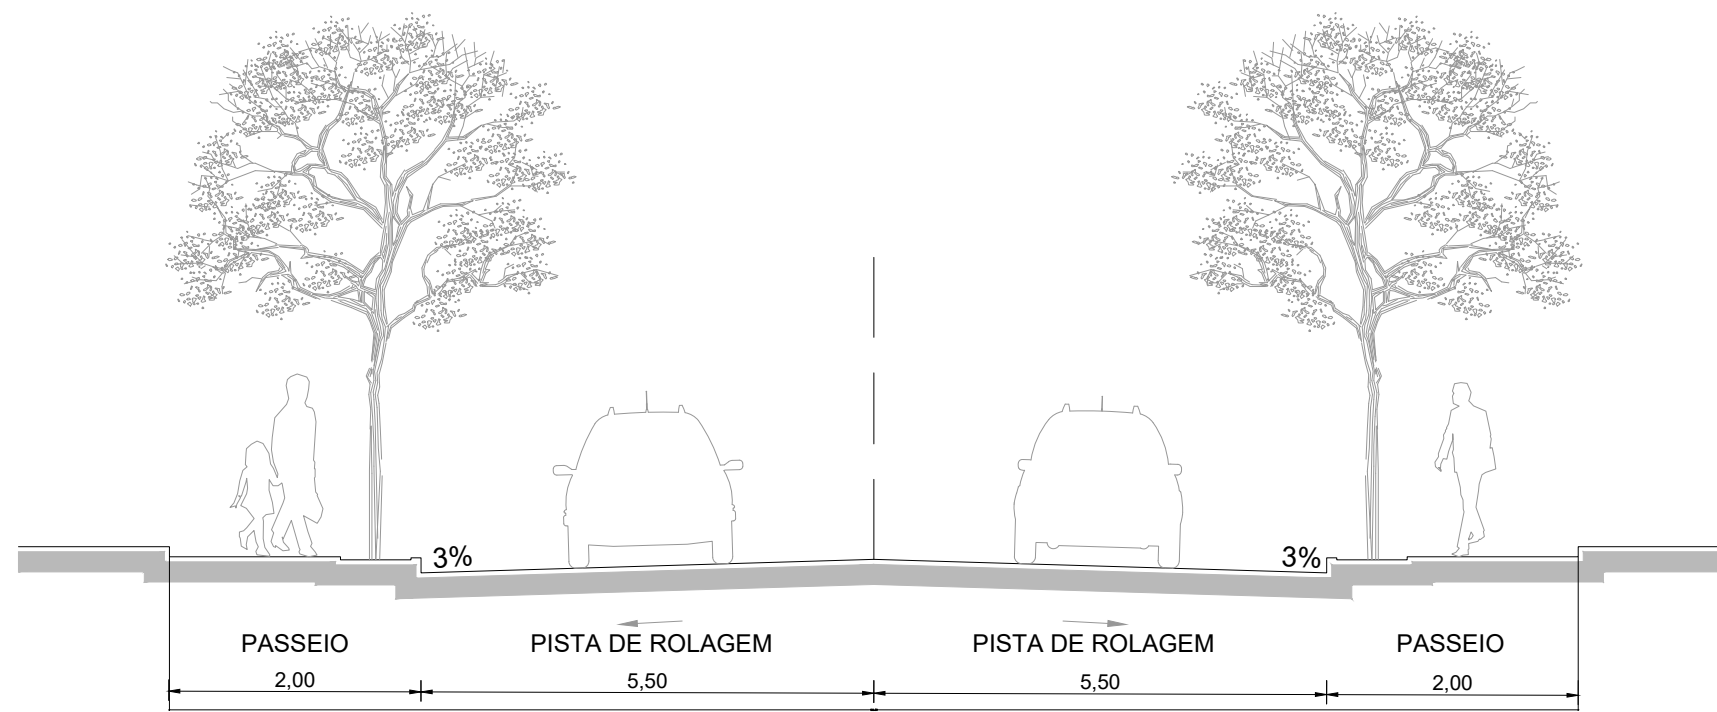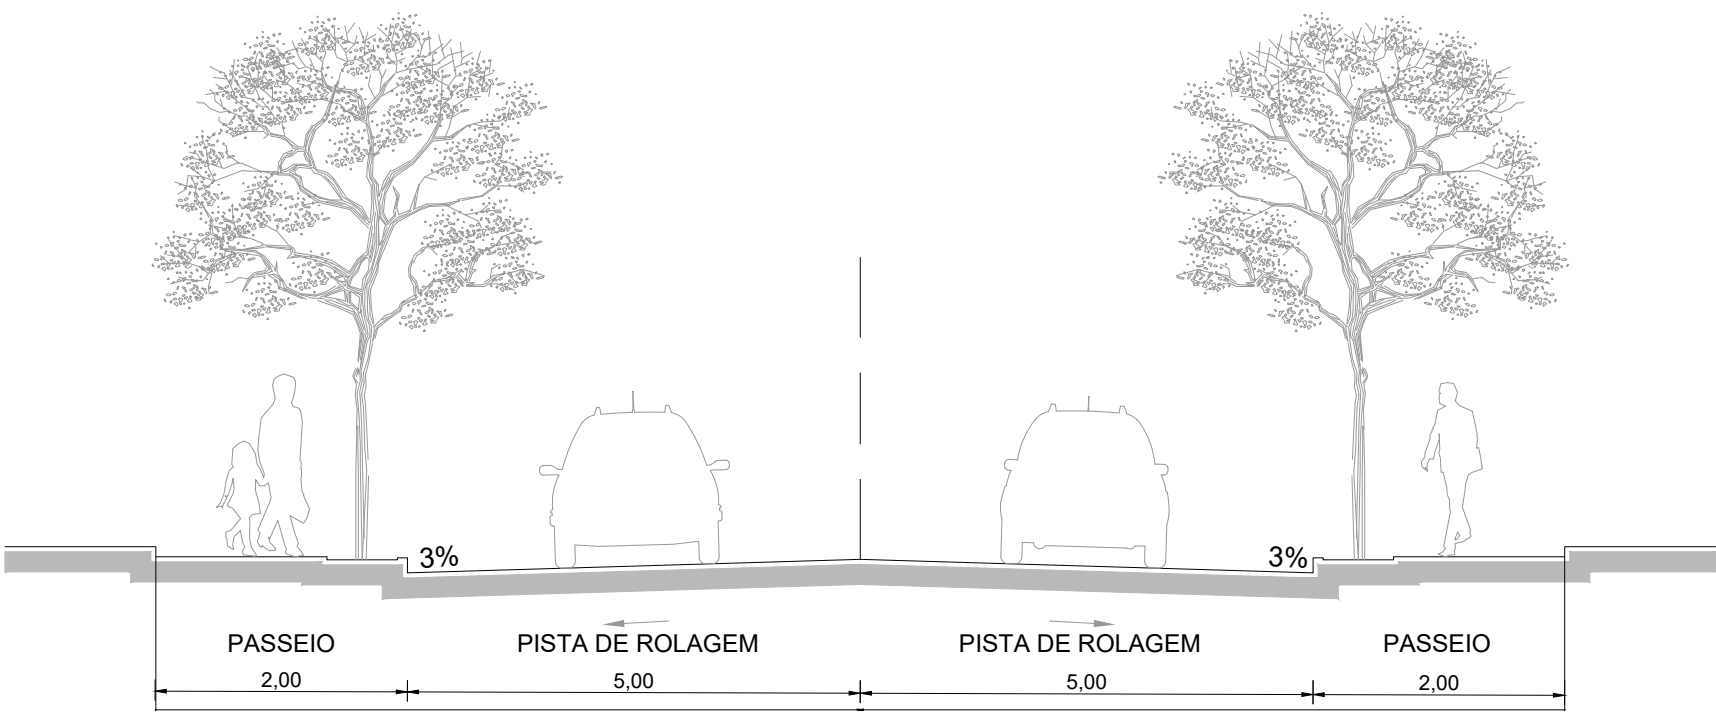

|         |                                                            |          |            |
|---------|------------------------------------------------------------|----------|------------|
| 01      | ALTERAÇÃO PARA NOVO URBANÍSTICO (FRIGORÍFICO E ABATEDOURO) | CORAL    | 09/04/2024 |
| REVISÃO | DESCRIÇÃO                                                  | REV. POR | DATA       |

## PROJETO DE REDE DE DRENAGEM

TRAÇADO DA REDE

Nº FOLHA  
1/8

DISTRITO INDUSTRIAL DE ITATINGA (Matrícula: 49.481)  
LOTEAMENTO

PREFEITURA MUNICIPAL DE ITATINGA  
PROPRIETÁRIO

ITATINGA - SP  
MUNICÍPIO / UF

| QUADRO DE ÁREAS                                                          |            |        |
|--------------------------------------------------------------------------|------------|--------|
| ESPECIFICAÇÃO                                                            | ÁREA (m²)  | %      |
| 1. LOTES (75)                                                            | 110.807,10 | 87,26  |
| 2. ÁREAS PÚBLICAS                                                        | 30.936,90  | 15,99  |
| 2.1. SISTEMA VIÁRIO                                                      | 12.985,36  | 6,71   |
| 2.2. ÁREAS INSTITUCIONAIS (EQUIPAMENTOS PÚBLICOS URBANOS E COMUNITÁRIOS) | 17.951,54  | 14,04  |
| 2.3. ESPAÇOS LIVRES DE USO PÚBLICO                                       | 17.951,54  | 14,04  |
| 2.3.1. ÁREA VERDE                                                        | 21.165,68  | 10,94  |
| 2.3.2. SISTEMA DE LAZER                                                  | 17.617,86  | 8,10   |
| 3. OUTROS                                                                | 193.513,00 | 100,00 |
| 4. ÁREA TOTAL LOTEADA                                                    | 193.513,00 | 100,00 |
| 5. ÁREA REMANESCENTE                                                     | 193.513,00 | 100,00 |
| 6. TOTAL DA GLERA                                                        | 193.513,00 | 100,00 |

PROJETO - RESPONSÁVEL TÉCNICO  
ALEXANDRE BENE  
CORAL/488818915

CORAL BUILDING ENGENHARIA CIVIL LTDA ME  
ENG. CIVIL ALEXANDRE BENE CORAL  
CREA: 105121-1  
280.272.582.310.813.55

PROPRIETÁRIO  
PREFEITURA MUNICIPAL DE ITATINGA  
CNPJ: 46.834.127/0001-63  
PAULO HENRIQUE DE OLIVEIRA DI ROCCO  
PREFEITO MUNICIPAL

|           |                |
|-----------|----------------|
| ESCALA    | DATA           |
| 1 : 1.000 | FEVEREIRO-2026 |

APROVAÇÕES


**PREFEITURA MUNICIPAL DE ITATINGA**  
Departamento de Engenharia

**VISTO**


02 de Março de 2026

Maria Fernanda Gregório  
CREA 6070801779  
Engenheira Civil

DETALHAMENTO DOS SARIETÓES  
ESCALA 1:10

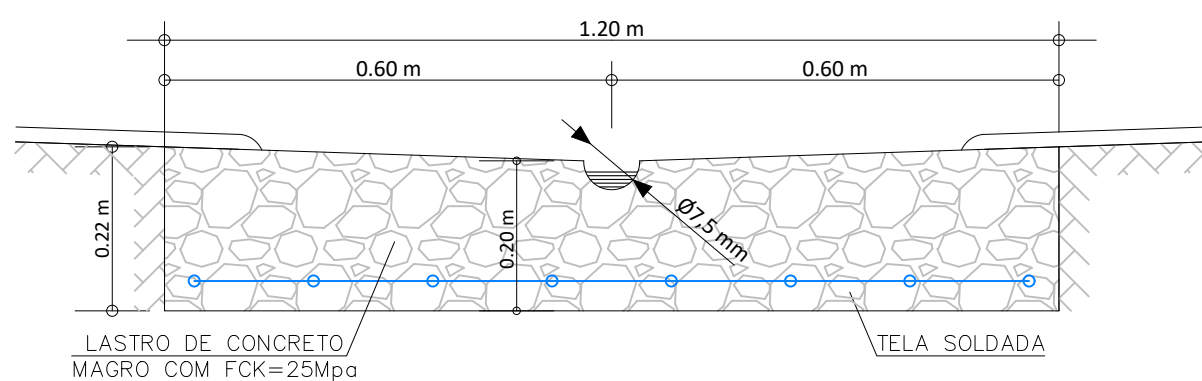

PERÍMETRO DA ÁREA DE CONTRIBUIÇÃO

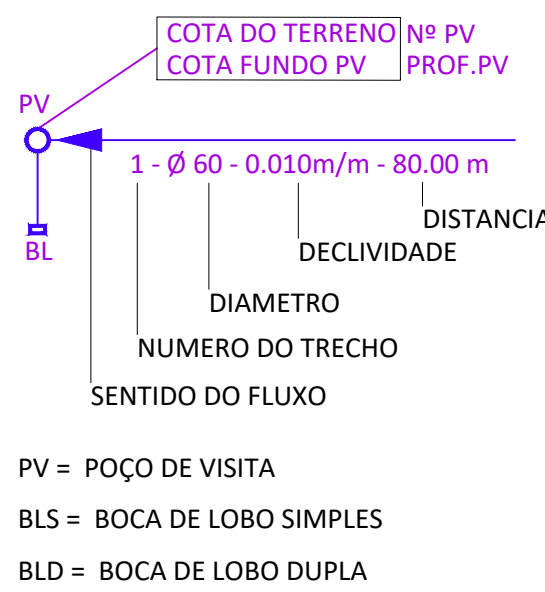

PROPRIEDADE: Fazenda Capão Grande (Plantação de Eucalipto)  
PROPRIETÁRIOS: Catharina Sibim Feliciano  
TÍTULO: Matrícula nº 4.951 1º R.I. de Botucatu-SP  
CNS: 11.154-2

PROPRIEDADE: Aterro Sanitário de Inertes  
PROPRIETÁRIO: Prefeitura Mun. de Itatinga-SP  
Matrícula nº 16.938  
1º R.I. de Botucatu-SP  
CNS: 11.154-2

ÁREA MATRICULA Nº 49.482  
(Área Agrícola)

ÁREA VERDE

SISTEMA DE LAZER I

ÁREA INSTITUCIONAL I  
EQUIP. PÚBLICO URBANO  
RESERVATÓRIO


ÁREA INSTITUCIONAL I  
EQUIP. PÚBLICO URBANO  
RESERVATÓRIO

SISTEMA DE LAZER II

DETALHE POÇO DE VISITA


PLANTA TIPICA

S/ ESCALA

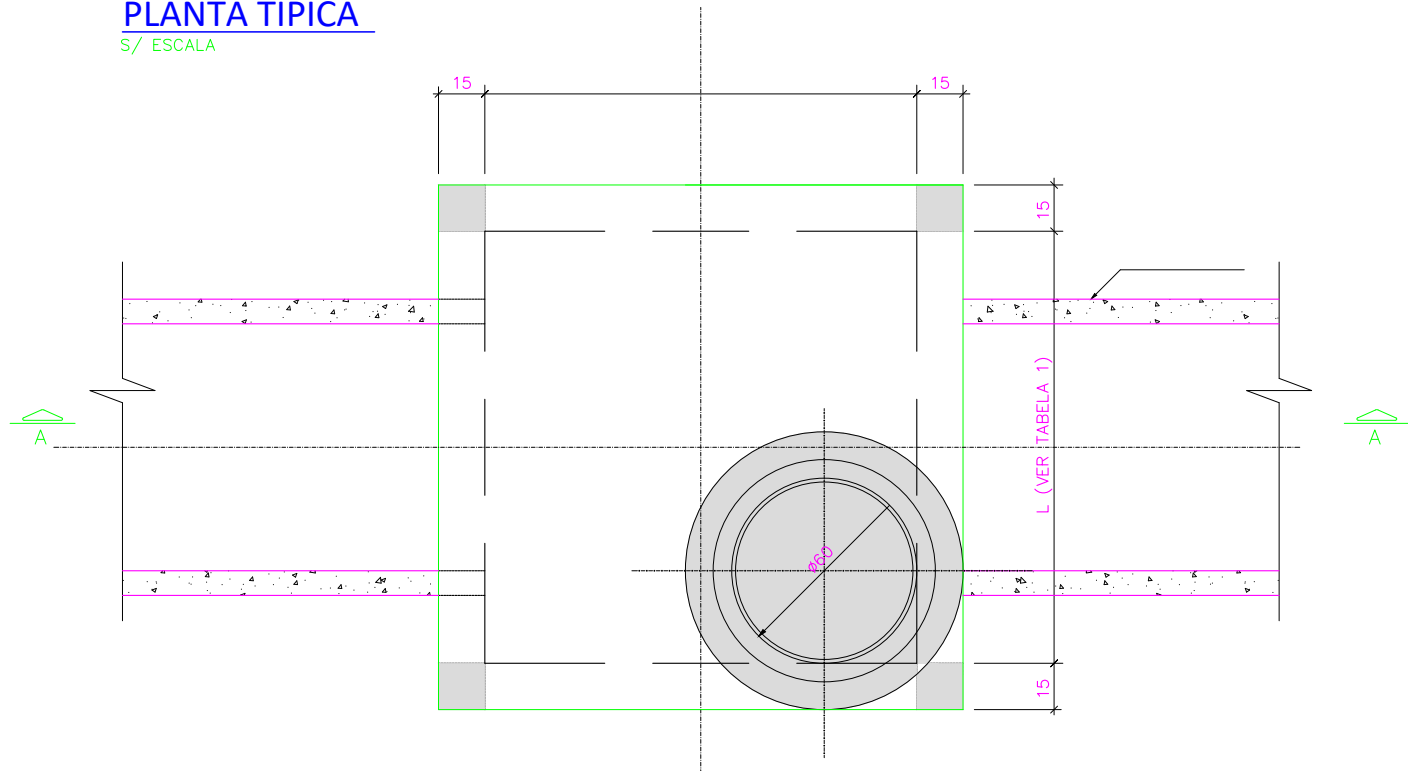

CORTE A-A

S/ ESCALA

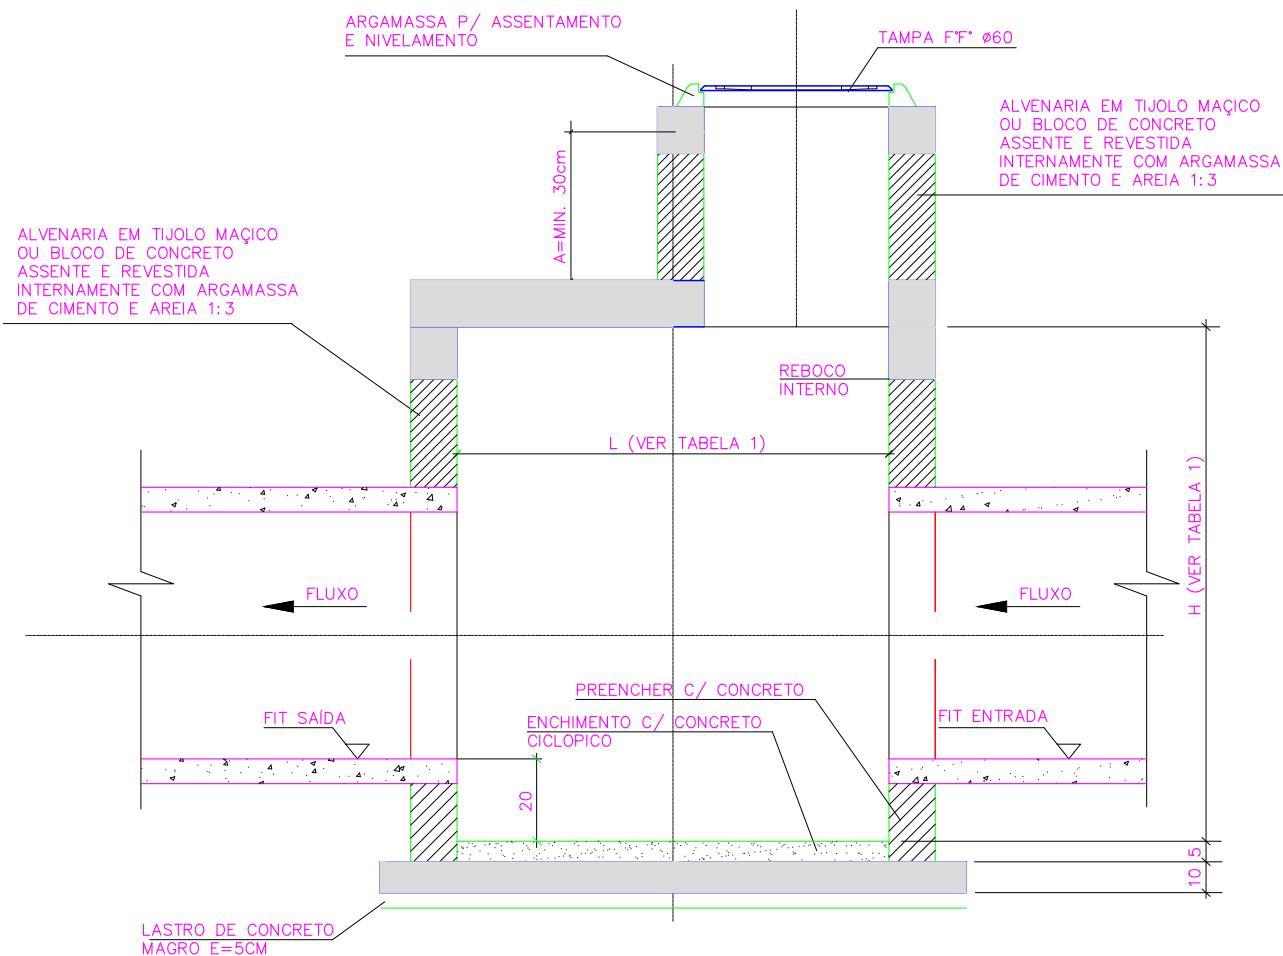

CORTE A-A - (SEM PESCOÇO)

S/ ESCALA

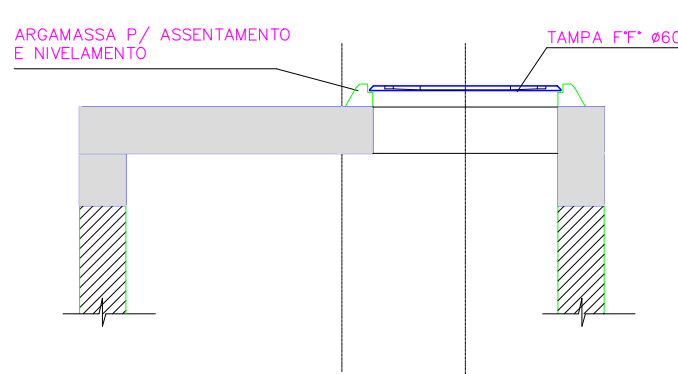


TABELA 1

| Ø NOMINAL   | L(m) | H(m) |
|-------------|------|------|
| Ø≤400       | 1,20 | 1,20 |
| Ø≤600       | 1,40 | 1,20 |
| 600<Ø≤400   | 1,40 | 1,60 |
| 800<Ø≤1000  | 1,60 | 1,80 |
| 1000<Ø≤1200 | 2,40 | 2,00 |
| 1200<Ø≤1500 | 2,40 | 2,40 |

OBS: QND "A" FOR < QUE 30cm,  
NÃO EXECUTAR O PESCOÇO

TÍTULO:

# PROJETO DE DRENAGEM

ASSUNTO:

DETALHES CONSTRUTIVOS - PV

Nº FOLHA

3/8

DISTRITO INDUSTRIAL DE ITATINGA (Matricula: 49.481)  
LOTEAMENTO

PREFEITURA MUNICIPAL DE ITATINGA  
PROPRIETARIO

ITATINGA - SP  
MUNICÍPIO / UF.

PROJETO - RESPONSÁVEL TÉCNICO

ALEXANDRE BREVE  
CORAL:74884018915

Assinado de forma digital por ALEXANDRE BREVE CORAL:74884018915  
DN: cn=ALEXANDRE BREVE CORAL, ou=Secretaria de Registro Público do Estado - SP, ou=SP, ou=BR, c=BR, email=ale@alebreve.com.br, serial=20260227193238-03007

CORAL BUILDING ENGENHARIA CIVIL LTDA ME  
ENG. CIVIL: ALEXANDRE BREVE CORAL  
CREA: 105121-1  
ART: 280.272.302.310.813.55

PROPRIETARIO

PREFEITURA MUNICIPAL DE ITATINGA  
CNPJ: 46.634.127/0001-63  
PAULO HENRIQUE DE OLIVEIRA DI ROCCO  
PREFEITO MUNICIPAL

ESCALA

1 : 1.000

DATA

FEVEREIRO-2026

OBSERVAÇÕES:

APROVAÇÕES




PREFEITURA MUNICIPAL DE  
**ITATINGA**  
Departamento de Engenharia

**VISTO**


02 de Março de 2026

Maria Fernanda Gregório  
CREA 5070801779  
Engenheira Civil


PLANTA  
ESC. 1: 20

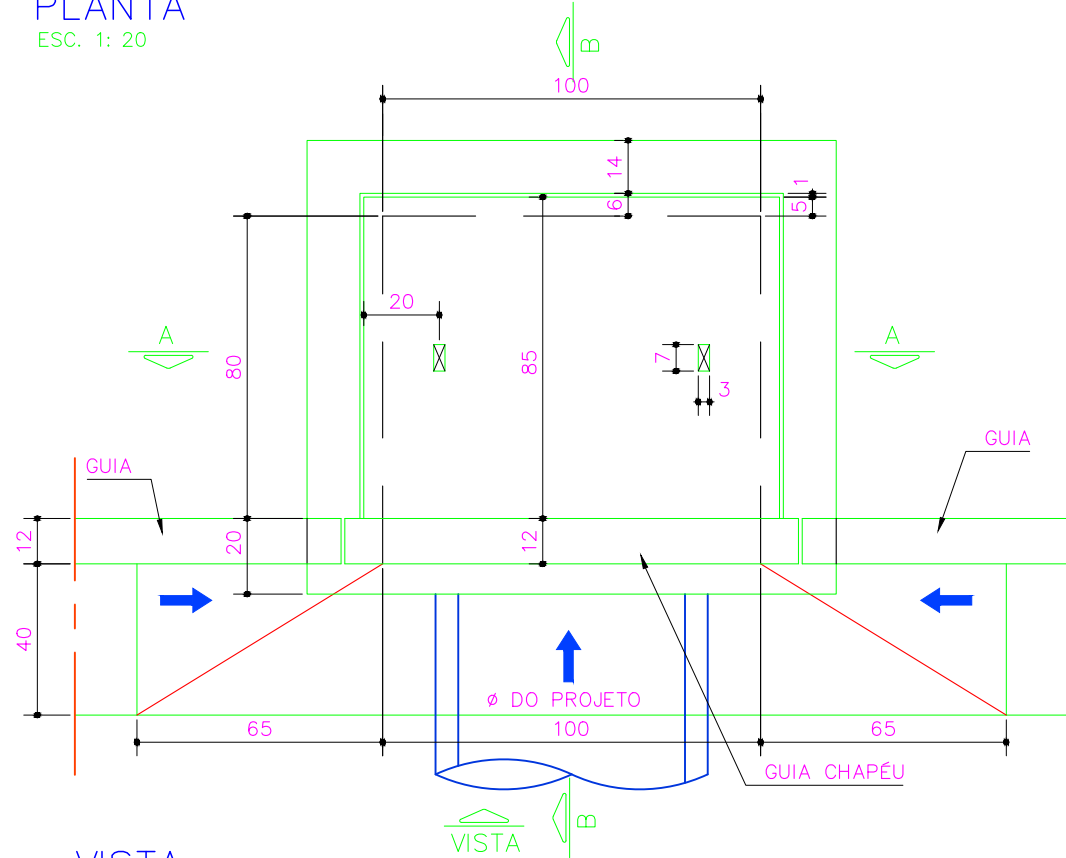


VISTA  
ESC. 1: 20

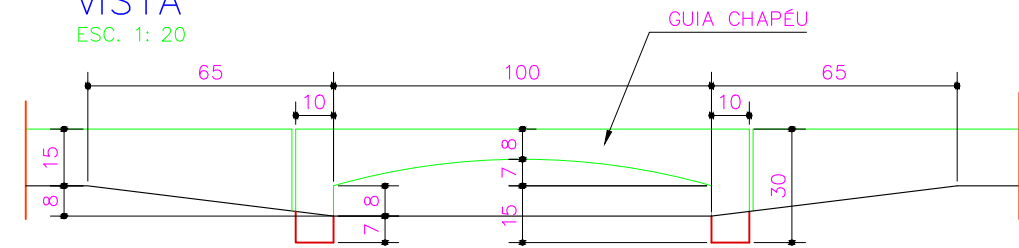


CORTE AA  
ESC. 1: 20

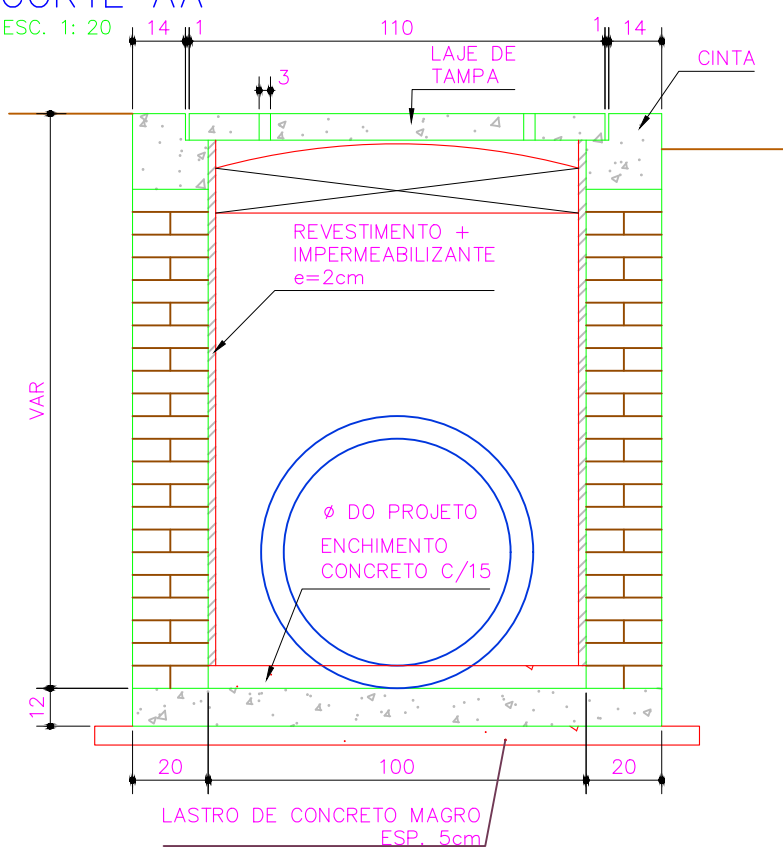


CORTE BB  
ESC. 1: 20

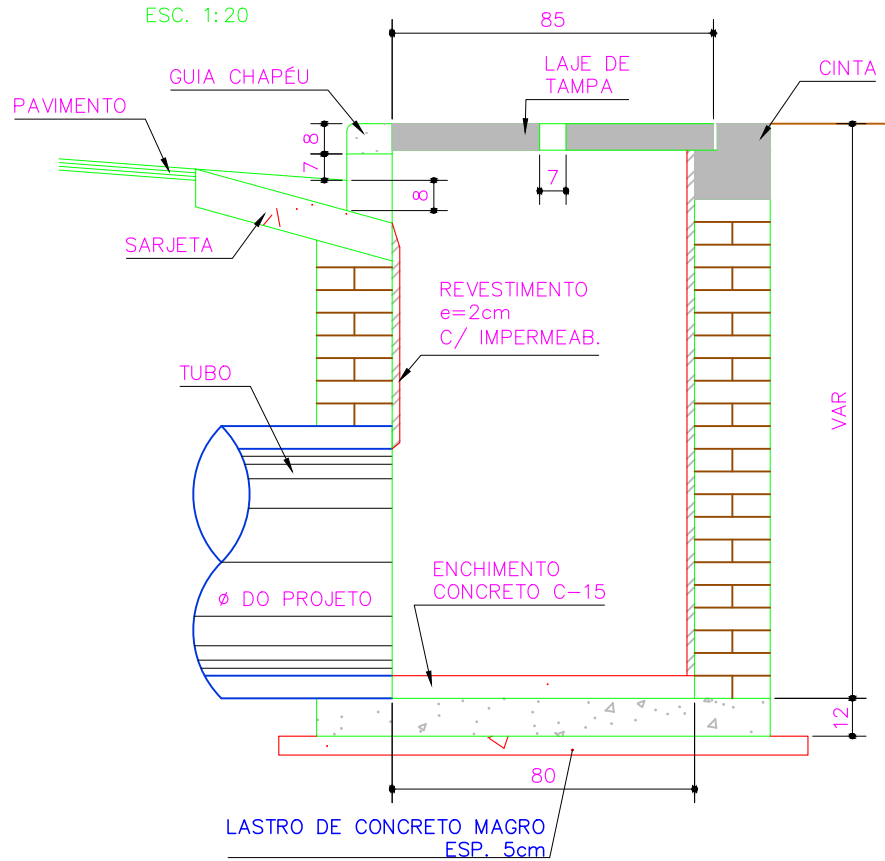


LAJE DE FUNDO  
ESC. 1: 20

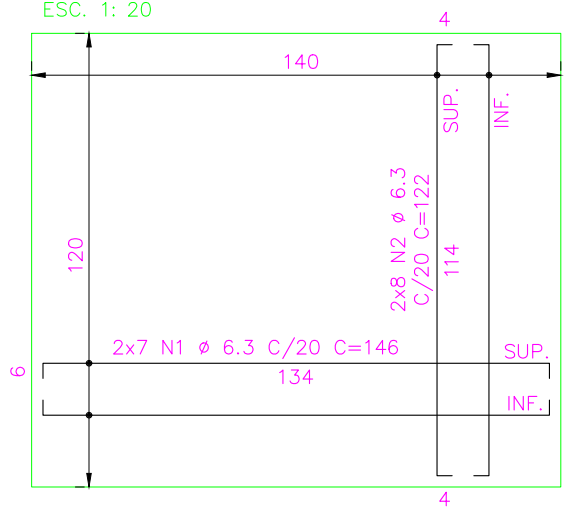


LAJE DE TAMPA  
ESC. 1: 20

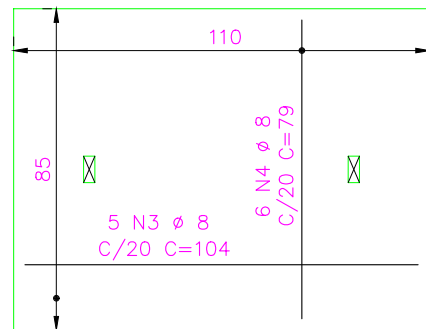


CINTA  
ESC. 1: 12.5

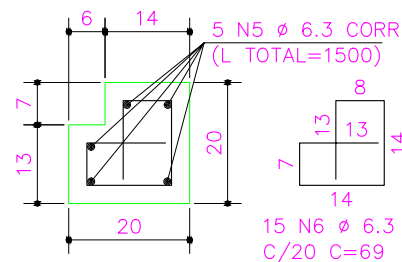

GUIA CHAPÉU  
ESC. 1: 20

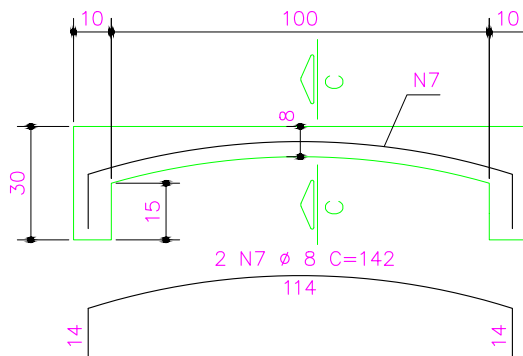

CORTE C-C  
ESC. 1: 20

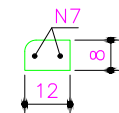

TÍTULO:

# PROJETO DE DRENAGEM

ASSUNTO:

DETALHES CONSTRUTIVOS - BLS

Nº FOLHA

4/8

DISTRITO INDUSTRIAL DE ITATINGA (Matricula: 49.481)  
LOTEAMENTO

PREFEITURA MUNICIPAL DE ITATINGA  
PROPRIETARIO

ITATINGA - SP  
MUNICÍPIO / UF.

PROJETO - RESPONSÁVEL TÉCNICO

ALEXANDRE BREVE  
CORAL:74884018915

Autorizado de forma digital por ALEXANDRE BREVE CORAL:74884018915  
CPF: 046.108.100-00 e CPF: 046.108.100-00  
Assinado digitalmente por ALEXANDRE BREVE CORAL:74884018915  
Data: 2026.02.27 19:35:45 -03'00'

CORAL BUILDING ENGENHARIA CIVIL LTDA ME  
ENG. CIVIL: ALEXANDRE BREVE CORAL  
CREA: 105121-1  
ART: 280.272.302.310.813.55

PROPRIETARIO

PREFEITURA MUNICIPAL DE ITATINGA  
CNPJ: 46.634.127/0001-63  
PAULO HENRIQUE DE OLIVEIRA DI ROCCO  
PREFEITO MUNICIPAL

ESCALA

1 : 1.000

DATA

FEVEREIRO-2026

OBSERVAÇÕES:

APROVAÇÕES




PREFEITURA MUNICIPAL DE  
**ITATINGA**  
Departamento de Engenharia

**VISTO**


02 de Março de 2026

**Maria Fernanda Gregório**  
CREA 5070801779  
Engenheira Civil


PLANTA  
ESC. 1: 20

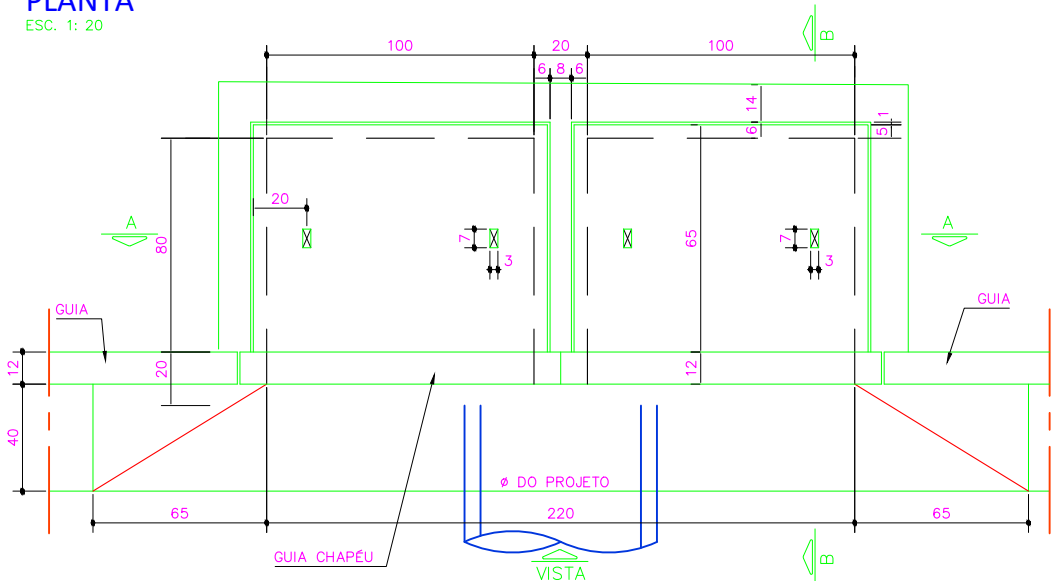


CORTE BB  
ESC. 1: 20

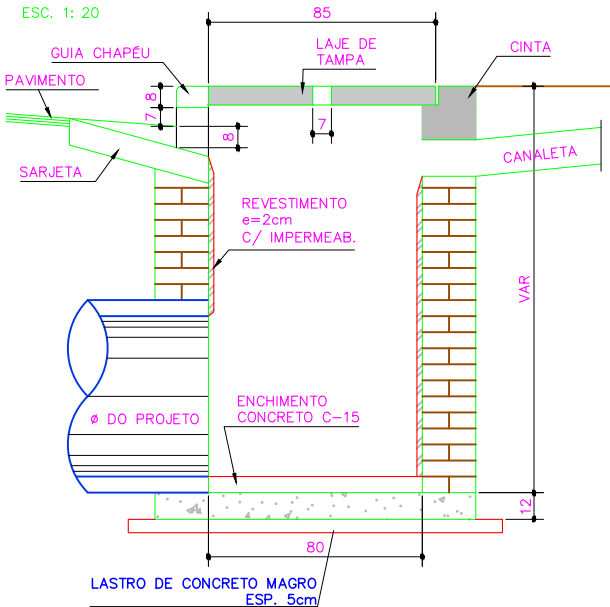


VISTA  
ESC. 1: 20

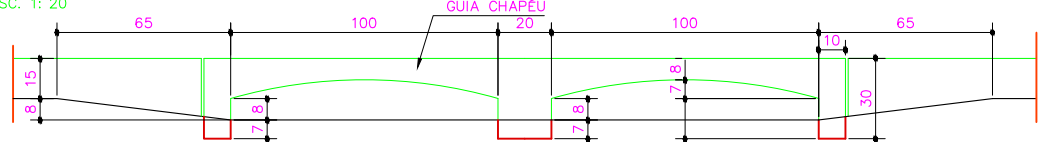


CORTE AA  
ESC. 1: 20

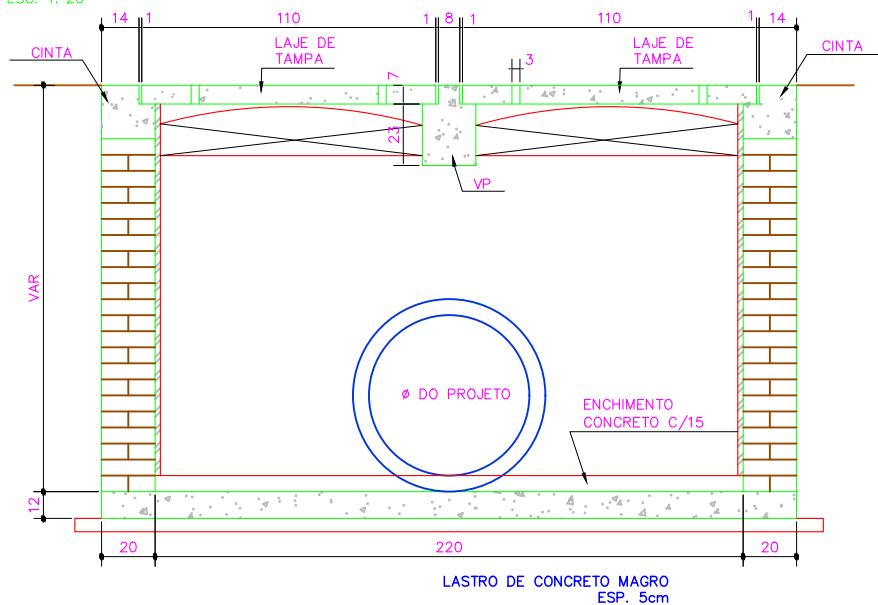


LAJE DE FUNDO  
ESC. 1: 20

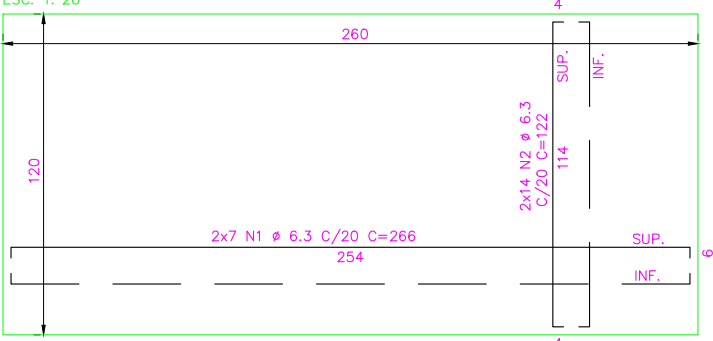


LAJE DE TAMPA  
ESC. 1: 20

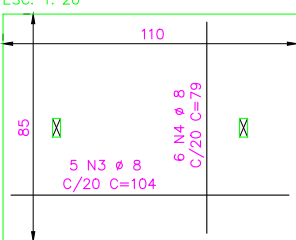

CINTA  
ESC. 1: 20

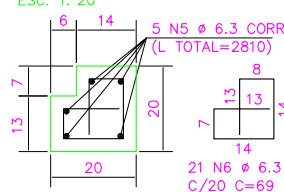


GUIA CHAPEU (2X)  
ESC. 1: 20

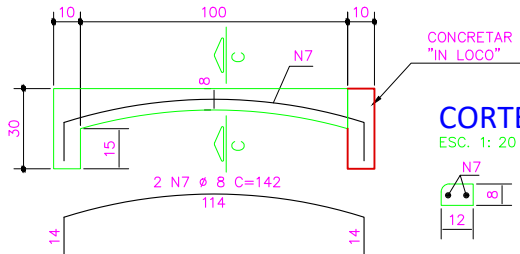


CORTE CC  
ESC. 1: 20



VP  
ESC. 1: 20

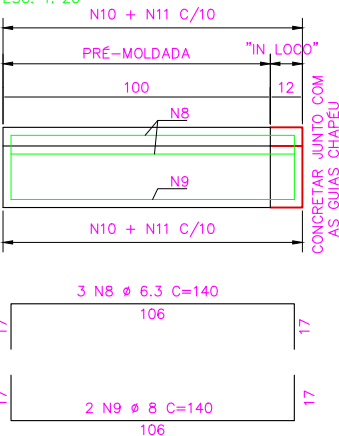

CORTE  
ESC. 1: 12.5

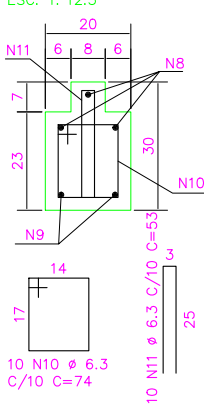

NOTAS:

- 1 - ALVENARIA EM TIJOLOS MACIÇOS, E OU BLOCO DE CIMENTO, ASSENTADOS EM ARGAMASSA DE AREIA E CIMENTO, TRAÇO 3:1, REVESTIDA INTERNAMENTE COM A MESMA ARGAMASSA, + IMPERMEABILIZANTE.
- 2 - PARA ESCAVAÇÃO COM PROFUNDIDADE ENTRE 1.50 E 2.50m, UTILIZAR ESCORAMENTO DESCONTÍNUO.
- 3 - PARA ESCAVAÇÃO COM PROFUNDIDADE ACIMA DE 2.50m, UTILIZAR ESCORAMENTO CONTÍNUO.
- 4 - TAMPÕES DOS PVs EM FERRO FUNDIDO TIPO TD600, CLASSE 300 kN.
- 5 - CONCRETO C20 (fck=20 MPa)
- 6 - RECOBRIMENTO DA ARMADURA: 3,0 cm

TÍTULO:  
**PROJETO DE DRENAGEM**

ASSUNTO:  
**DETALHES CONSTRUTIVOS - BLD**

Nº FOLHA  
**5/8**

**DISTRITO INDUSTRIAL DE ITATINGA (Matricula: 49.481)**  
LOTEAMENTO

**PREFEITURA MUNICIPAL DE ITATINGA**  
PROPRIETÁRIO

**ITATINGA - SP**  
MUNICÍPIO / UF.

PROJETO - RESPONSÁVEL TÉCNICO  
**ALEXANDRE BREVE**  
CORAL:74884018915

CORAL BUILDING ENGENHARIA CIVIL LTDA ME  
ENG. CIVIL: ALEXANDRE BREVE CORAL  
CREA: 105121-1  
ART: 280.272.302.310.813.55

PROPRIETÁRIO

PREFEITURA MUNICIPAL DE ITATINGA  
CNPJ: 46.634.127/0001-63  
PAULO HENRIQUE DE OLIVEIRA DI ROCCO  
PREFEITO MUNICIPAL

ESCALA  
**1: 1.000**

DATA  
**FEVEREIRO-2026**

OBSERVAÇÕES:

APROVAÇÕES



PREFEITURA MUNICIPAL DE  
**ITATINGA**  
Departamento de Engenharia

**VISTO**


**02 de Março de 2026**

**Maria Fernanda Gregório**  
CREA 5070801779  
Engenheira Civil

PLANTA  
ESC. 1: 20



ESC. 1: 20

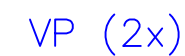

|          |
|----------|
| ASSUNTO: |
|----------|

° FOLHA  
6/8

## PROJETO - RESPONSÁVEL TÉCNICO

ALEXANDRE BREVE  
CORAL:74884018915

CORAL BUILDING ENGENHARIA CIVIL LTDA ME  
ENG. CIVIL: ALEXANDRE BREVE CORAL  
CREA: 105121-1  
ART: 280.272.302.310.813.55

PROPRIETARIO

PREFEITURA MUNICIPAL DE ITATINGA  
CNPJ: 46.634.127/0001-63  
PAULO HENRIQUE DE OLIVEIRA DI ROCCO  
PREFEITO MUNICIPAL

ESCALA  
1 : 1.000

DATA **FEVEREIRO-2026**

OBSERVAÇÕES:

APROVAÇÕES



02 de Março de 2026

**Maria Fernanda Gregório**  
CREA 5070801779  
Engenheira Civil





## VERIFICAÇÃO DAS ASSINATURAS



Código para verificação: BC50-12E2-AEBA-DEA6

Este documento foi assinado digitalmente pelos seguintes signatários nas datas indicadas:



MARIA FERNANDA GREGÓRIO (CPF 462.XXX.XXX-06) em 28/02/2026 08:54:15 GMT-03:00

Papel: Parte

Emitido por: Sub-Autoridade Certificadora 1Doc (Assinatura 1Doc)



PAULO HENRIQUE DE OLIVEIRA DI ROCCO (CPF 082.XXX.XXX-80) em 02/03/2026 07:06:16  
GMT-03:00

Papel: Parte

Emitido por: AC SOLUTI Multipla v5 << AC SOLUTI v5 << Autoridade Certificadora Raiz Brasileira v5 (Assinatura ICP-Brasil)

Para verificar a validade das assinaturas, acesse a Central de Verificação por meio do link:

<https://itatinga.1doc.com.br/verificacao/BC50-12E2-AEBA-DEA6>