




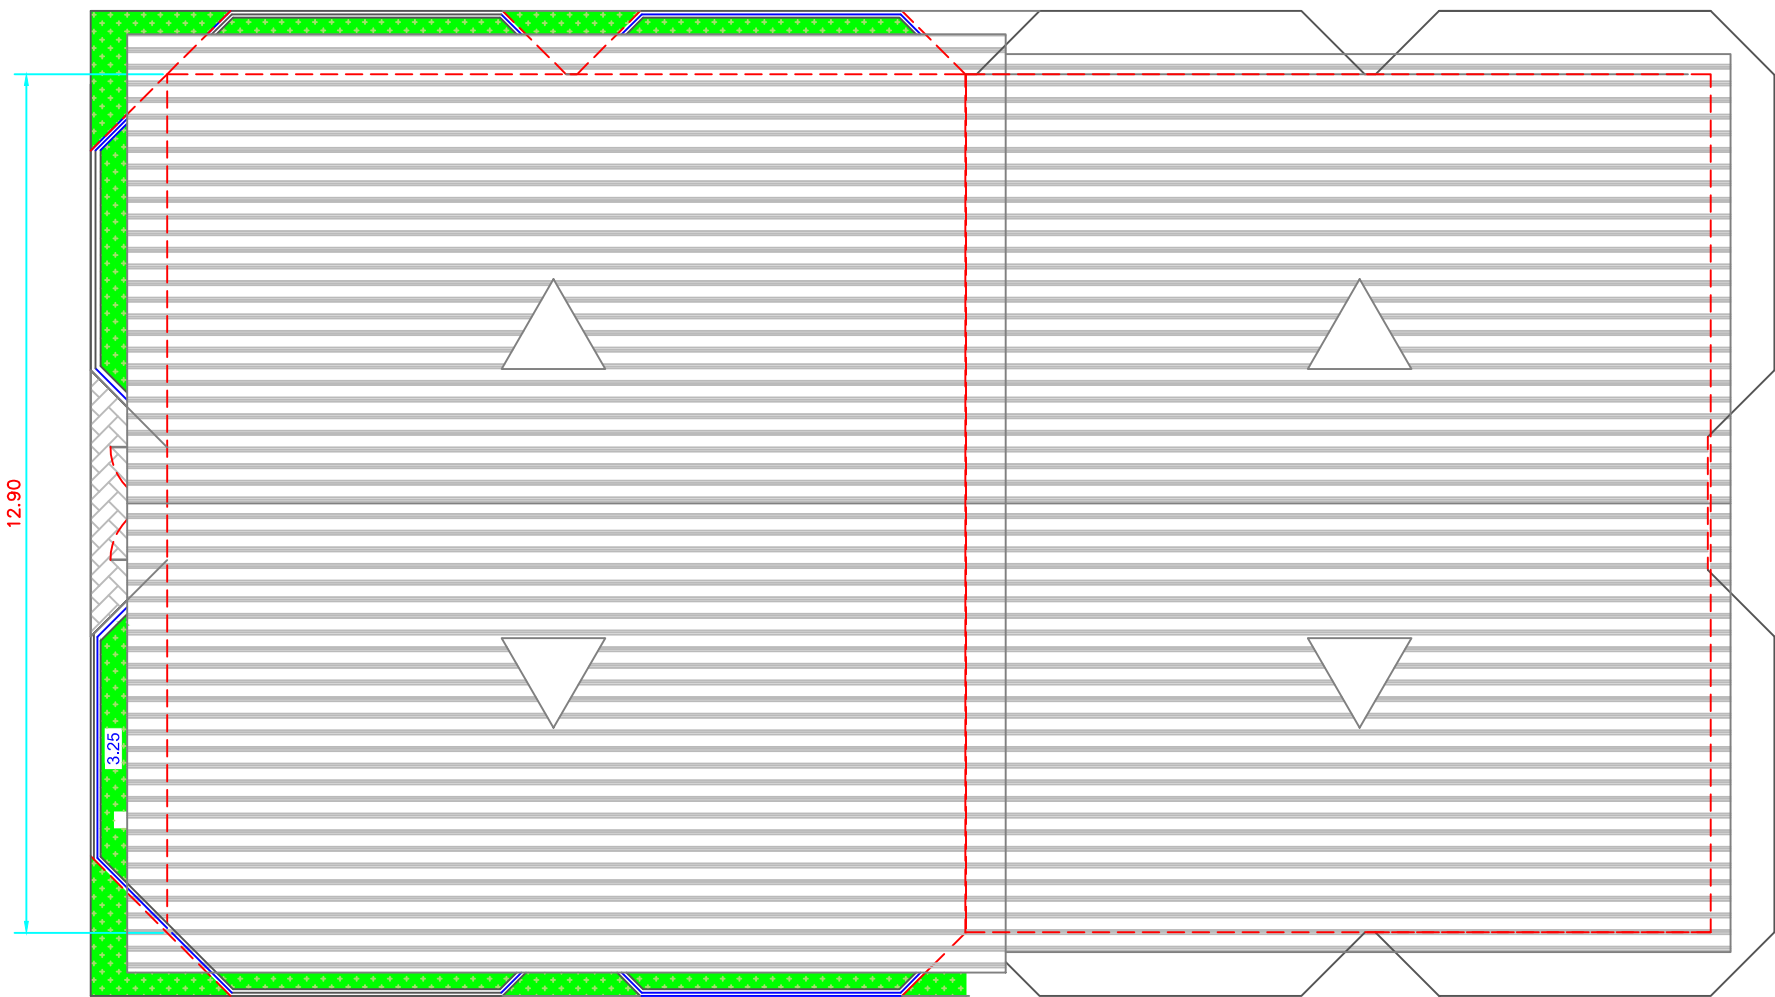


PLANTA DA COBERTURA
ESCALA 1:100

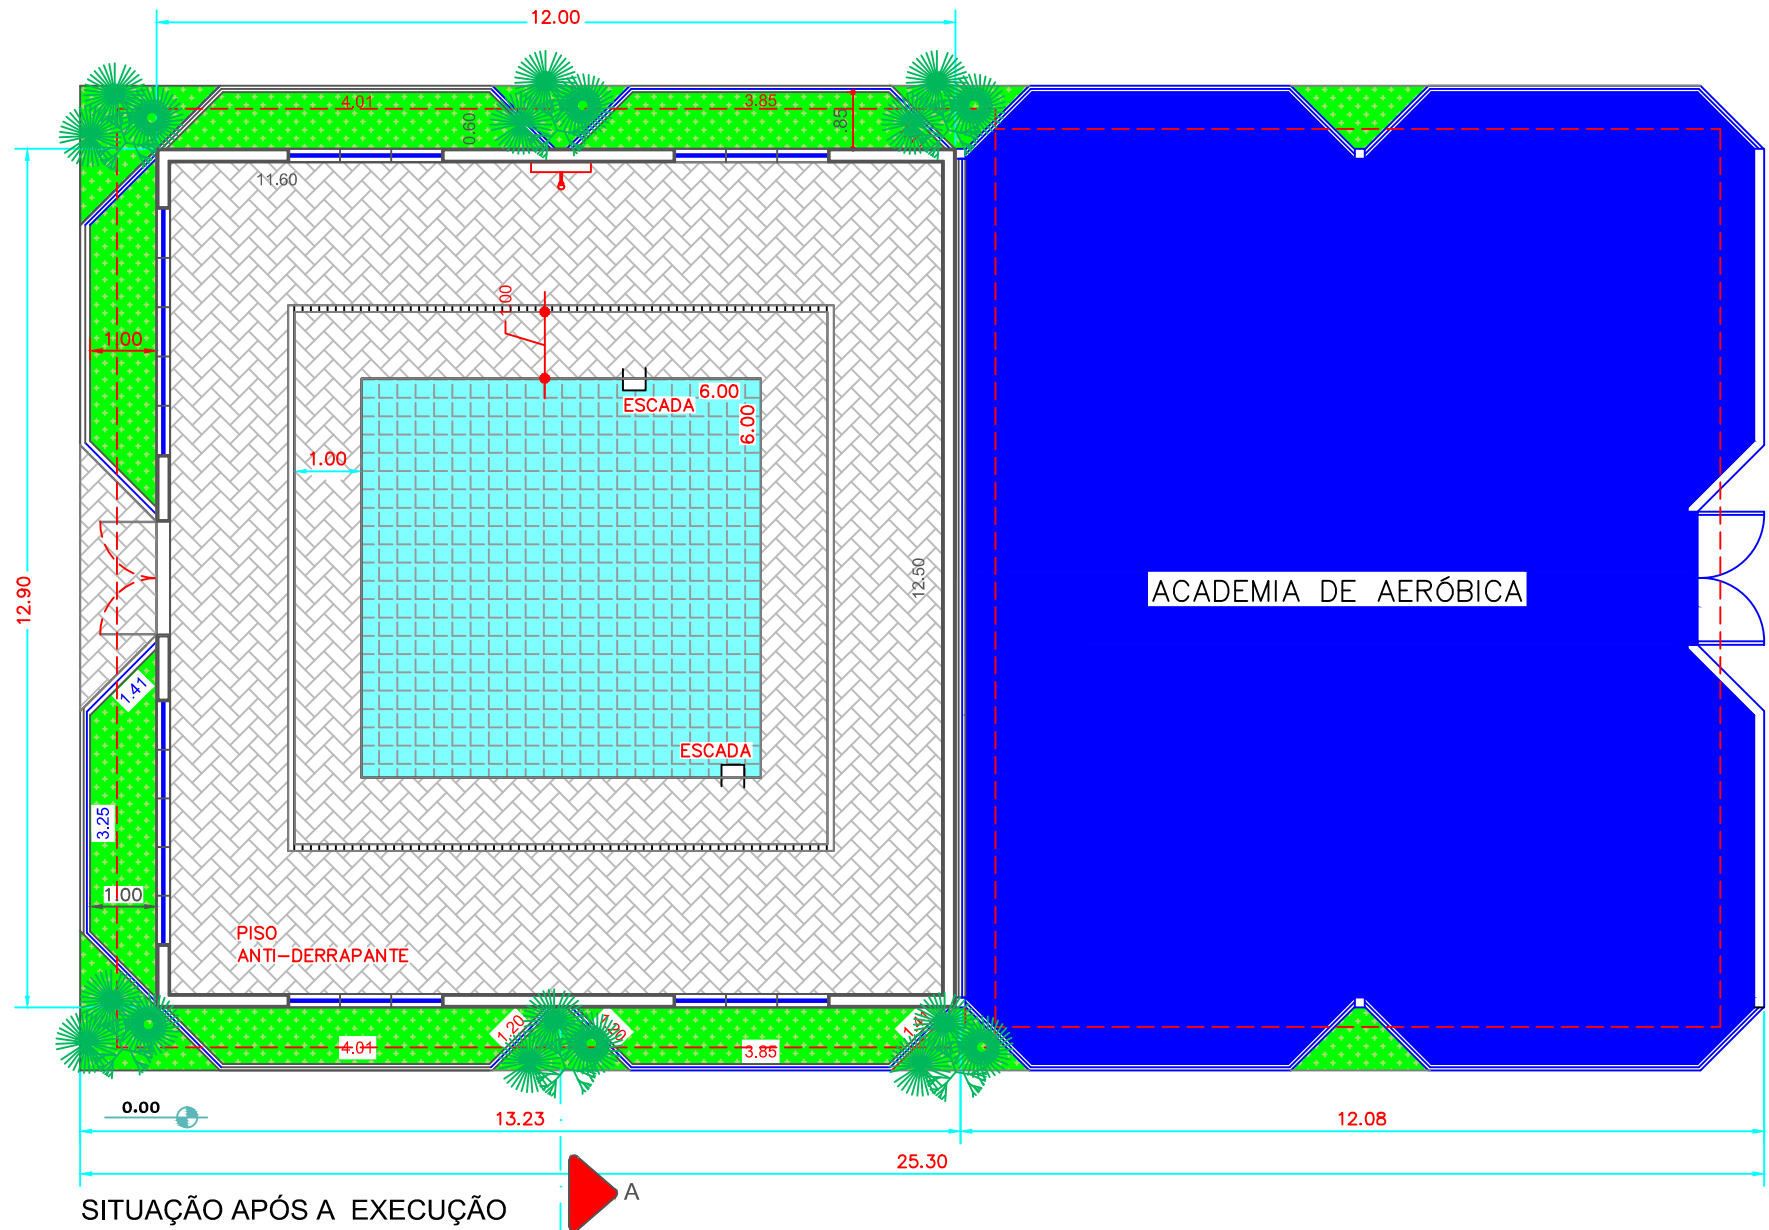


SITUAÇÃO APÓS A EXECUÇÃO
ESCALA 1:100

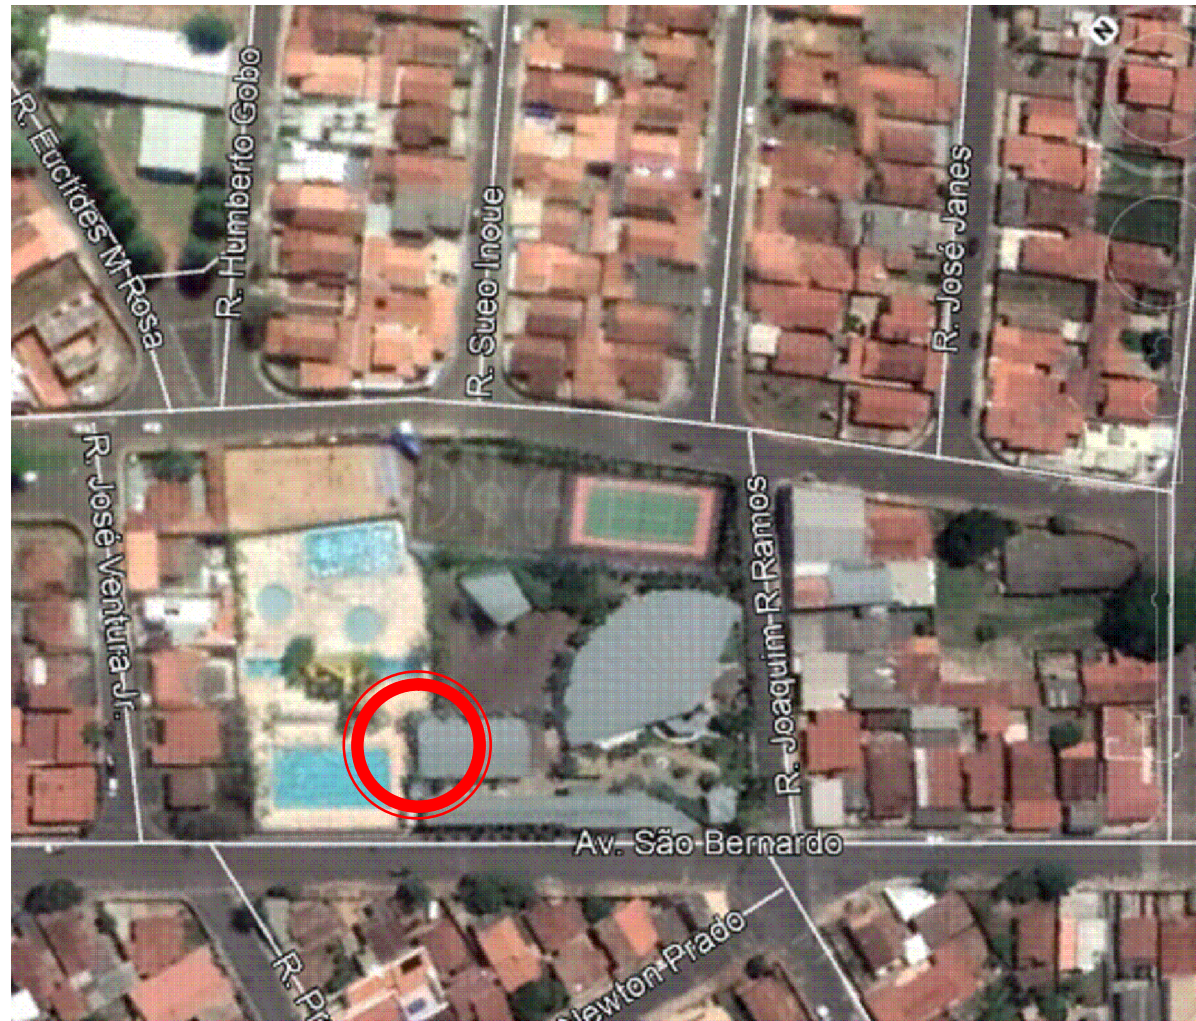


LOCAL DA INTERVENÇÃO
S/E

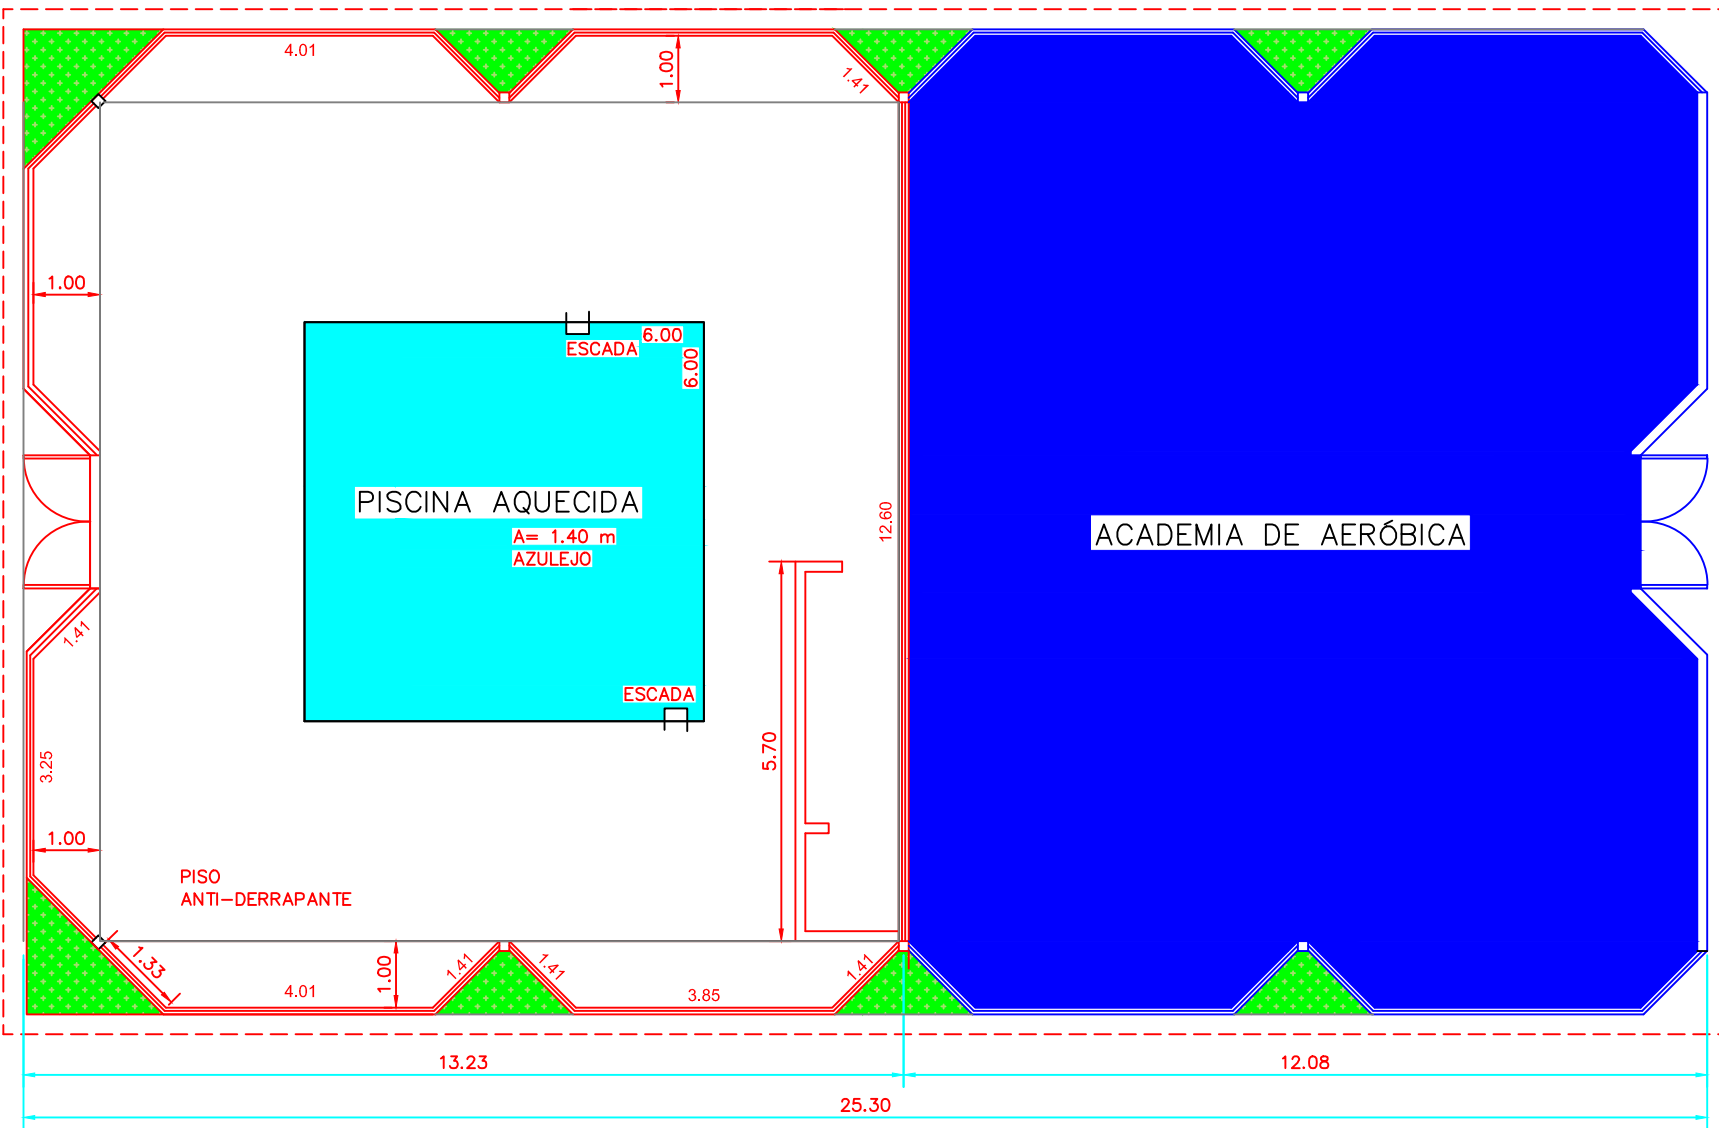

SITUAÇÃO ATUAL
ESCALA 1:100

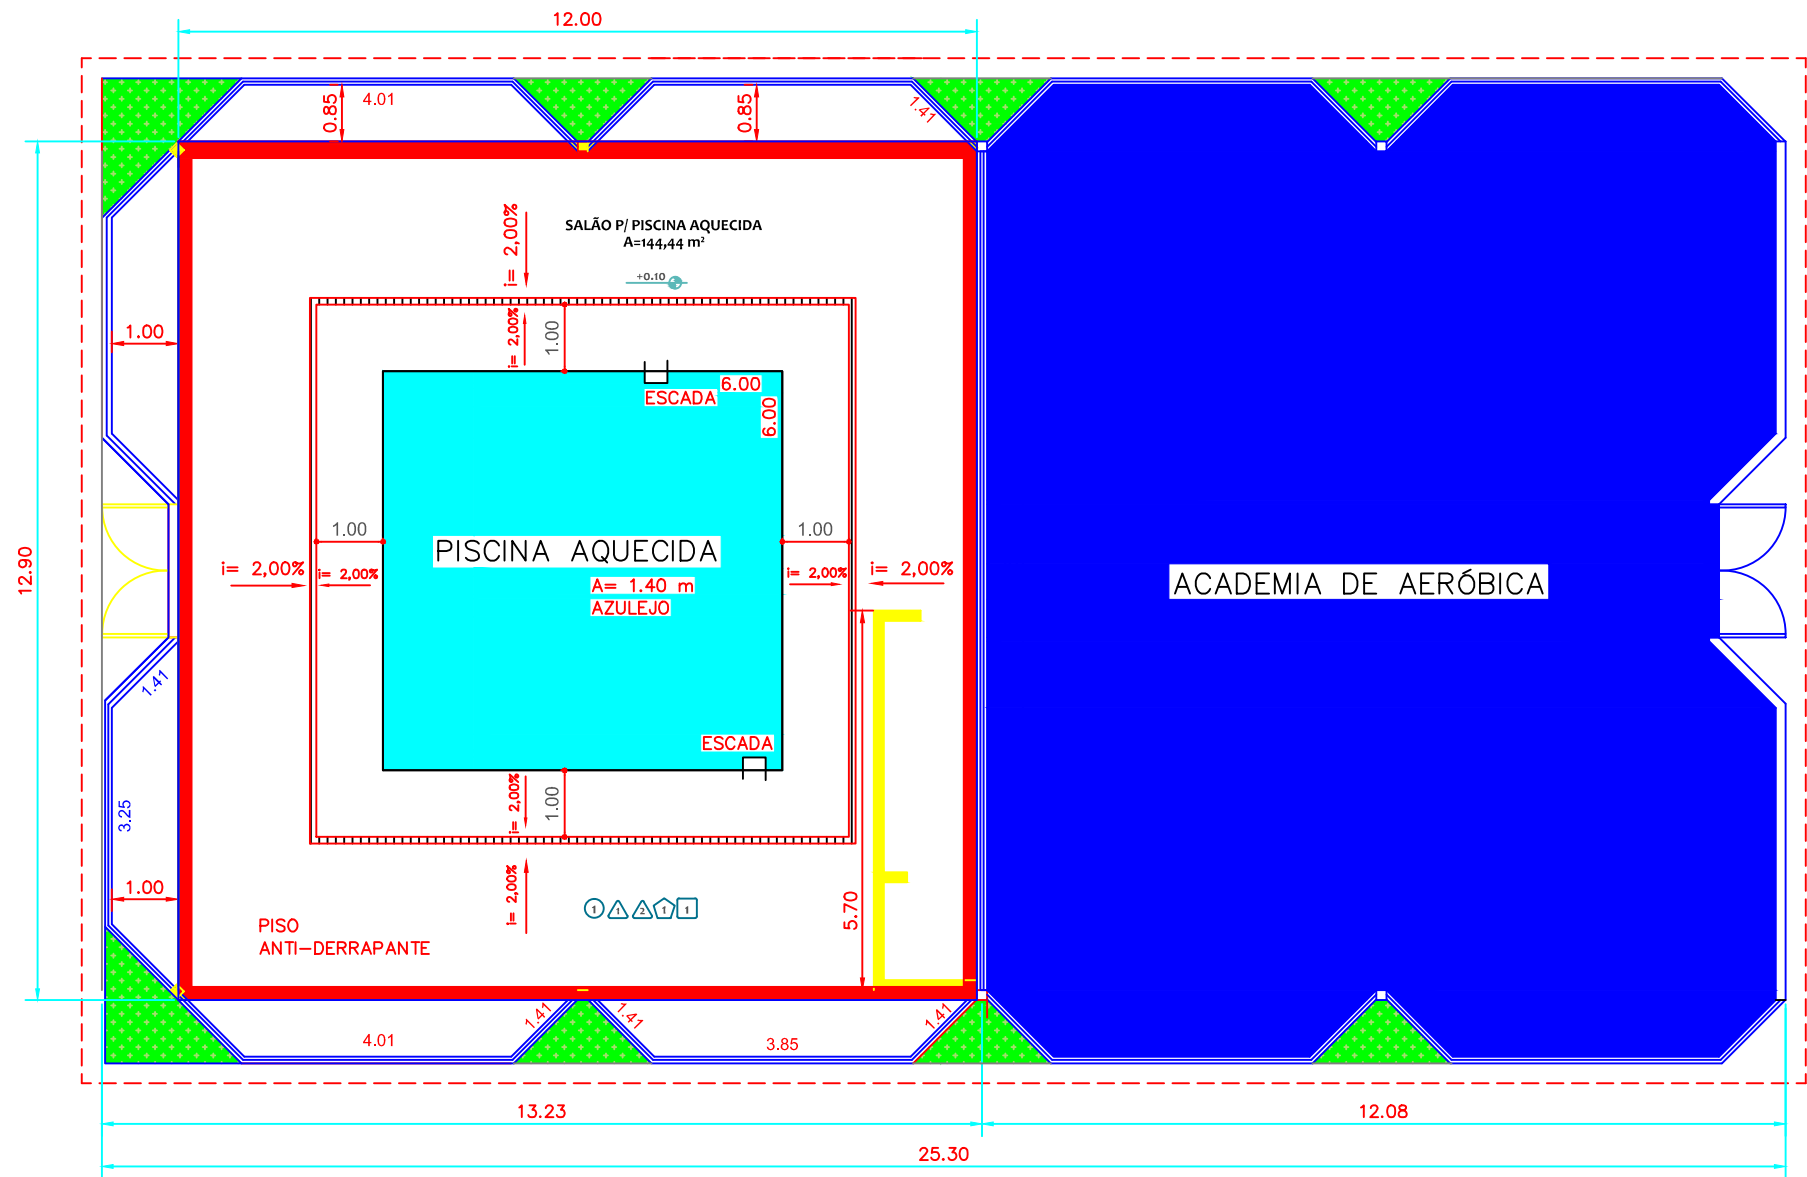

SITUAÇÃO DURANTE A EXECUÇÃO
ESCALA 1:100

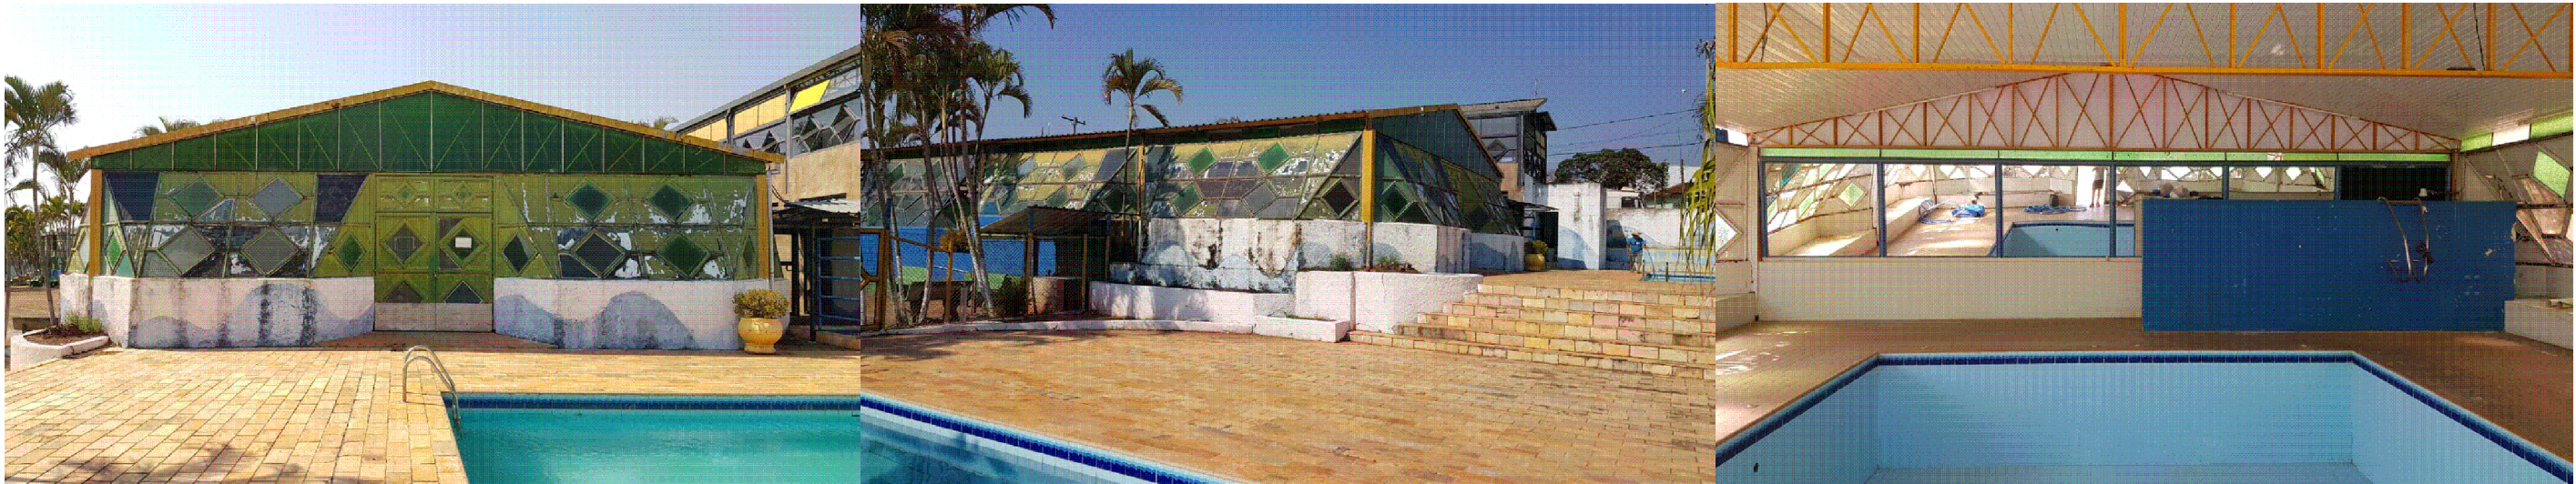

EXISTENTE À CONSERVAR À DEMOLIR À REFORMAR

PROJEÇÕES DO LOCAL

1:100

FL. 01/02

Reforma da sala de hidroginástica do Clube CIEEL
PROJETO PARA

Prefeitura Municipal de Itatinga

PROPRIETÁRIO

AV. SÃO BERNARDO Nº 351 - CENTRO

ITATINGA/SP

IDENTIFICAÇÃO DO LOTE

01.02.032.0392.001

ÁGUA SABESP

SIM

PAVIMENTAÇÃO

ASFALTO

ESGOTO SANITÁRIO

SIM



DECLARO QUE A APROVAÇÃO DO PROJETO PELA
PREFEITURA NÃO IMPLICA NO RECONHECIMENTO
POR PARTE DO DIREITO DE PROPRIEDADE DO TERRENO.

PROPRIETÁRIO: PREFEITURA MUNICIPAL DE ITATINGA
JOÃO BOSCO BORGES

AUTOR DO PROJETO

RESPONS. TÉCNICO PELA OBRA

ÁREAS

PISCINA/ACADEMIA AERÓBICA
ÁREA DA PISCINA A REFORMAR

326,62 m²
154,80 m²

A.R.T. Nº 28027230180199335