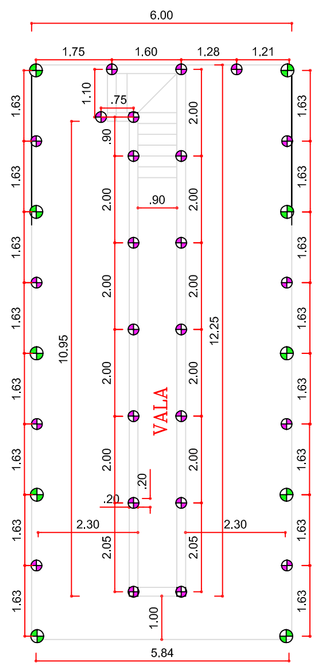

Locação da Obra
Escala 1:100

Estaca Ø 0.35m

Estaca Ø 0.25m

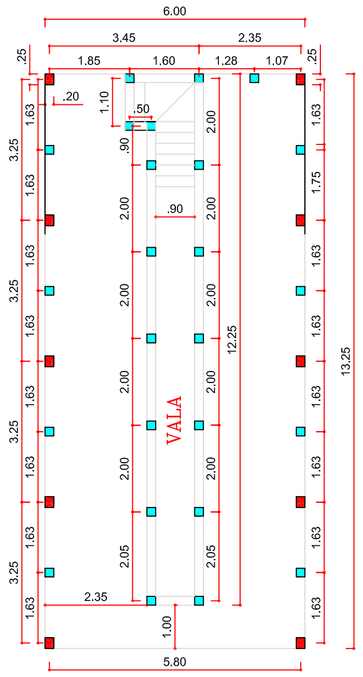

Locação Pilares
Escala 1:100

.20
Pilar do Muro de Arrimo do Galpão

.25
Pilar do Muro de Arrimo/Galpão
.20

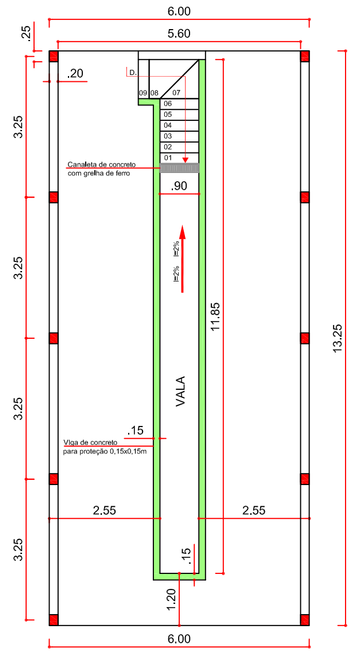

Detalhe da Vala
Escala 1:100

.15
Viga de concreto para proteção 0,15x0,15m

LOCAÇÃO DA OBRA

ESCALA 1:100 | FOLHA 03/03

CONSTRUÇÃO DE UM LAVADOR PARA VEICULOS - GARAGEM MUNICIPAL
PROJETO PARA:

PREFEITURA MUNICIPAL DE ITATINGA
PROPRIETÁRIO

AVENIDA SÃO BERNARDO, N°135
CENTRO — ITATINGA/SP

Z 02

IDENTIFICAÇÃO DO LOTE:
TIPO DE PAVIMENTO: ASFALTO

ÁGUA: SIM
ESGOTO SANITÁTIO: SIM

SITUAÇÃO S/E

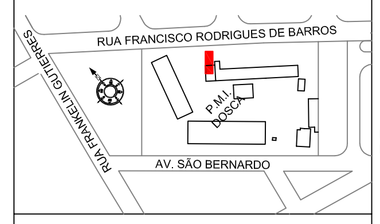

DECLARO QUE A APROVAÇÃO DO PROJETO PELA PREFEITURA NÃO IMPLICA NO RECONHECIMENTO DO DIREITO DE PROPRIEDADE DO TERRENO.

PREFEITO MUNICIPAL: JOÃO BOSCO BORGES
PROPRIETÁRIO: PREFEITURA MUNICIPAL DE ITATINGA

ÁREAS

DO TERRENO..... m²

AUTOR DO PROJETO E RESPONSÁVEL TÉCNICO
ENG° CIVIL PEDRO HENRIQUE CALSOLARI
CREA N° 0601934735-SP

A.R.T Nº- 28027230181285700