

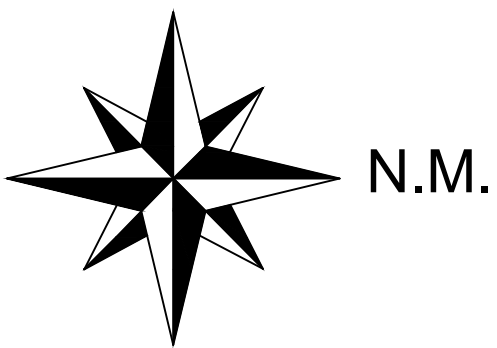


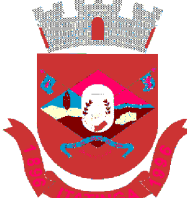

 Recape Asfáltico a implantar Trecho 1 = 7.693,45 m².
 Recape Asfáltico a implantar Trecho 2 = 4.726,99 m².
 Guia existente

PREFEITURA MUNICIPAL DE ITATINGA
- ESTADO DE SÃO PAULO -
CNPJ 46.634.127/0001-63
Rua Nove de Julho, 304 - Centro - Cep. 18.690-000

10/06/2021	R0	PREF.: JOÃO BOSCO BORGES	
10/06/2021	R0	ARQ. MAYARA K. M. CRAVEIRO DA SILVA	
10/06/2021	R0	ENG. FELIPE MIOTO MENDES	
DATA	REVISÃO	RESPONSÁVEL	ASSINATURA
 PREFEITURA MUNICIPAL DE ITATINGA - ESTADO DE SÃO PAULO - CNPJ 46.634.127/0001-63 Rua Nove de Julho, 304 - Centro - Cep. 18.690-000			
Nome Do Projeto: Recapeamento Asfáltico em vias da Vila Nova Itatinga			Articulação das Folhas
Local: Itatinga - SP			001
Tipo do projeto: Recapeamento em Vias Públicas			
Características: Projeto Básico			
Autor Do Projeto: Engº.: Mayara Kelly M Craveiro da Silva - CAU A170202-5			
Fiscalização: Engº.: Felipe Mioto Mendes - CREA-SP 5069949422			
Área: Engenharia	Escala: 1:1000	Data: 10/06/2021	DES.: Mayara

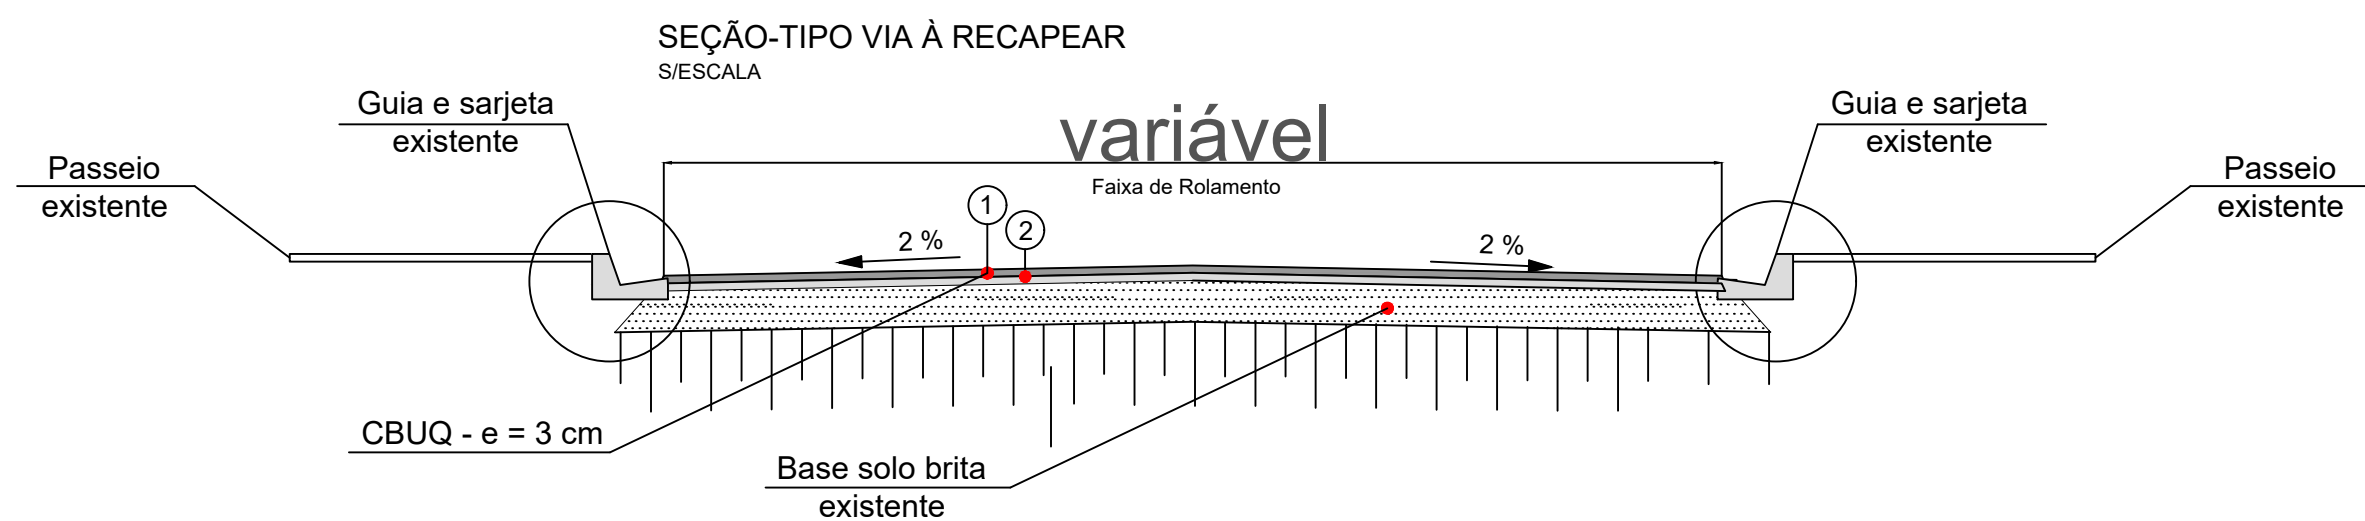

CAMADA	DESCRIÇÃO DO PAVIMENTO
1	CAMADA DE ROLOAMENTO - CBUQ FABRICAÇÃO E APLICAÇÃO DE CONCRETO BETUMINOSO USINADO A QUENTE (CBUQ), AP 50/70, ESPESSURA 3 CM
2	PINTURA DE LIGAÇÃO COM EMULSÃO RR-2C