




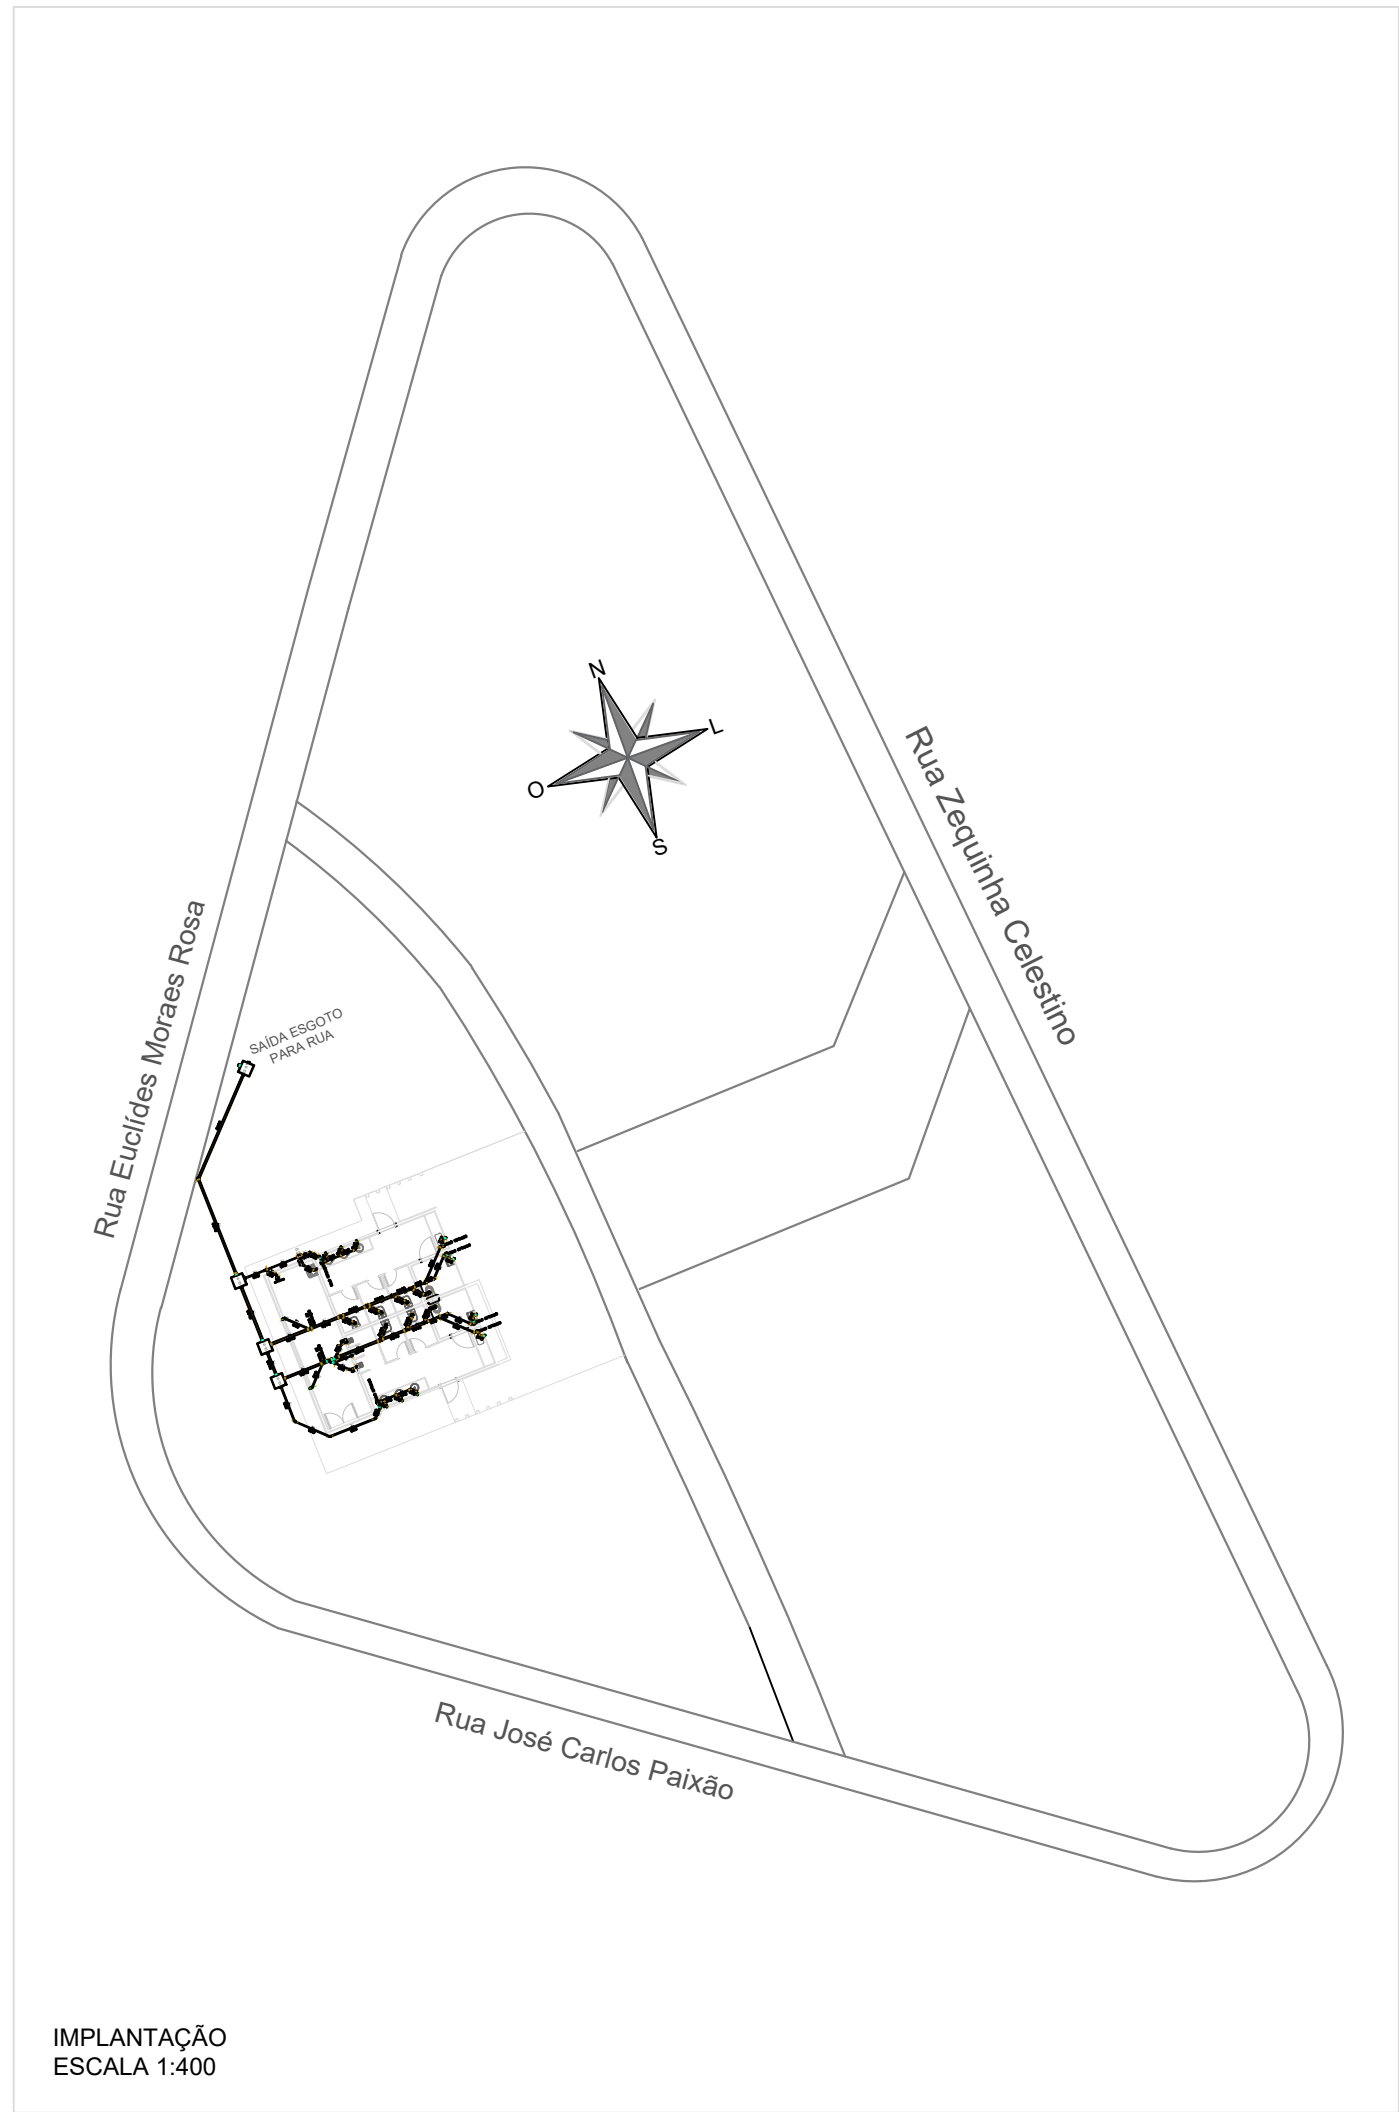

IMPLANTAÇÃO
ESCALA 1:400

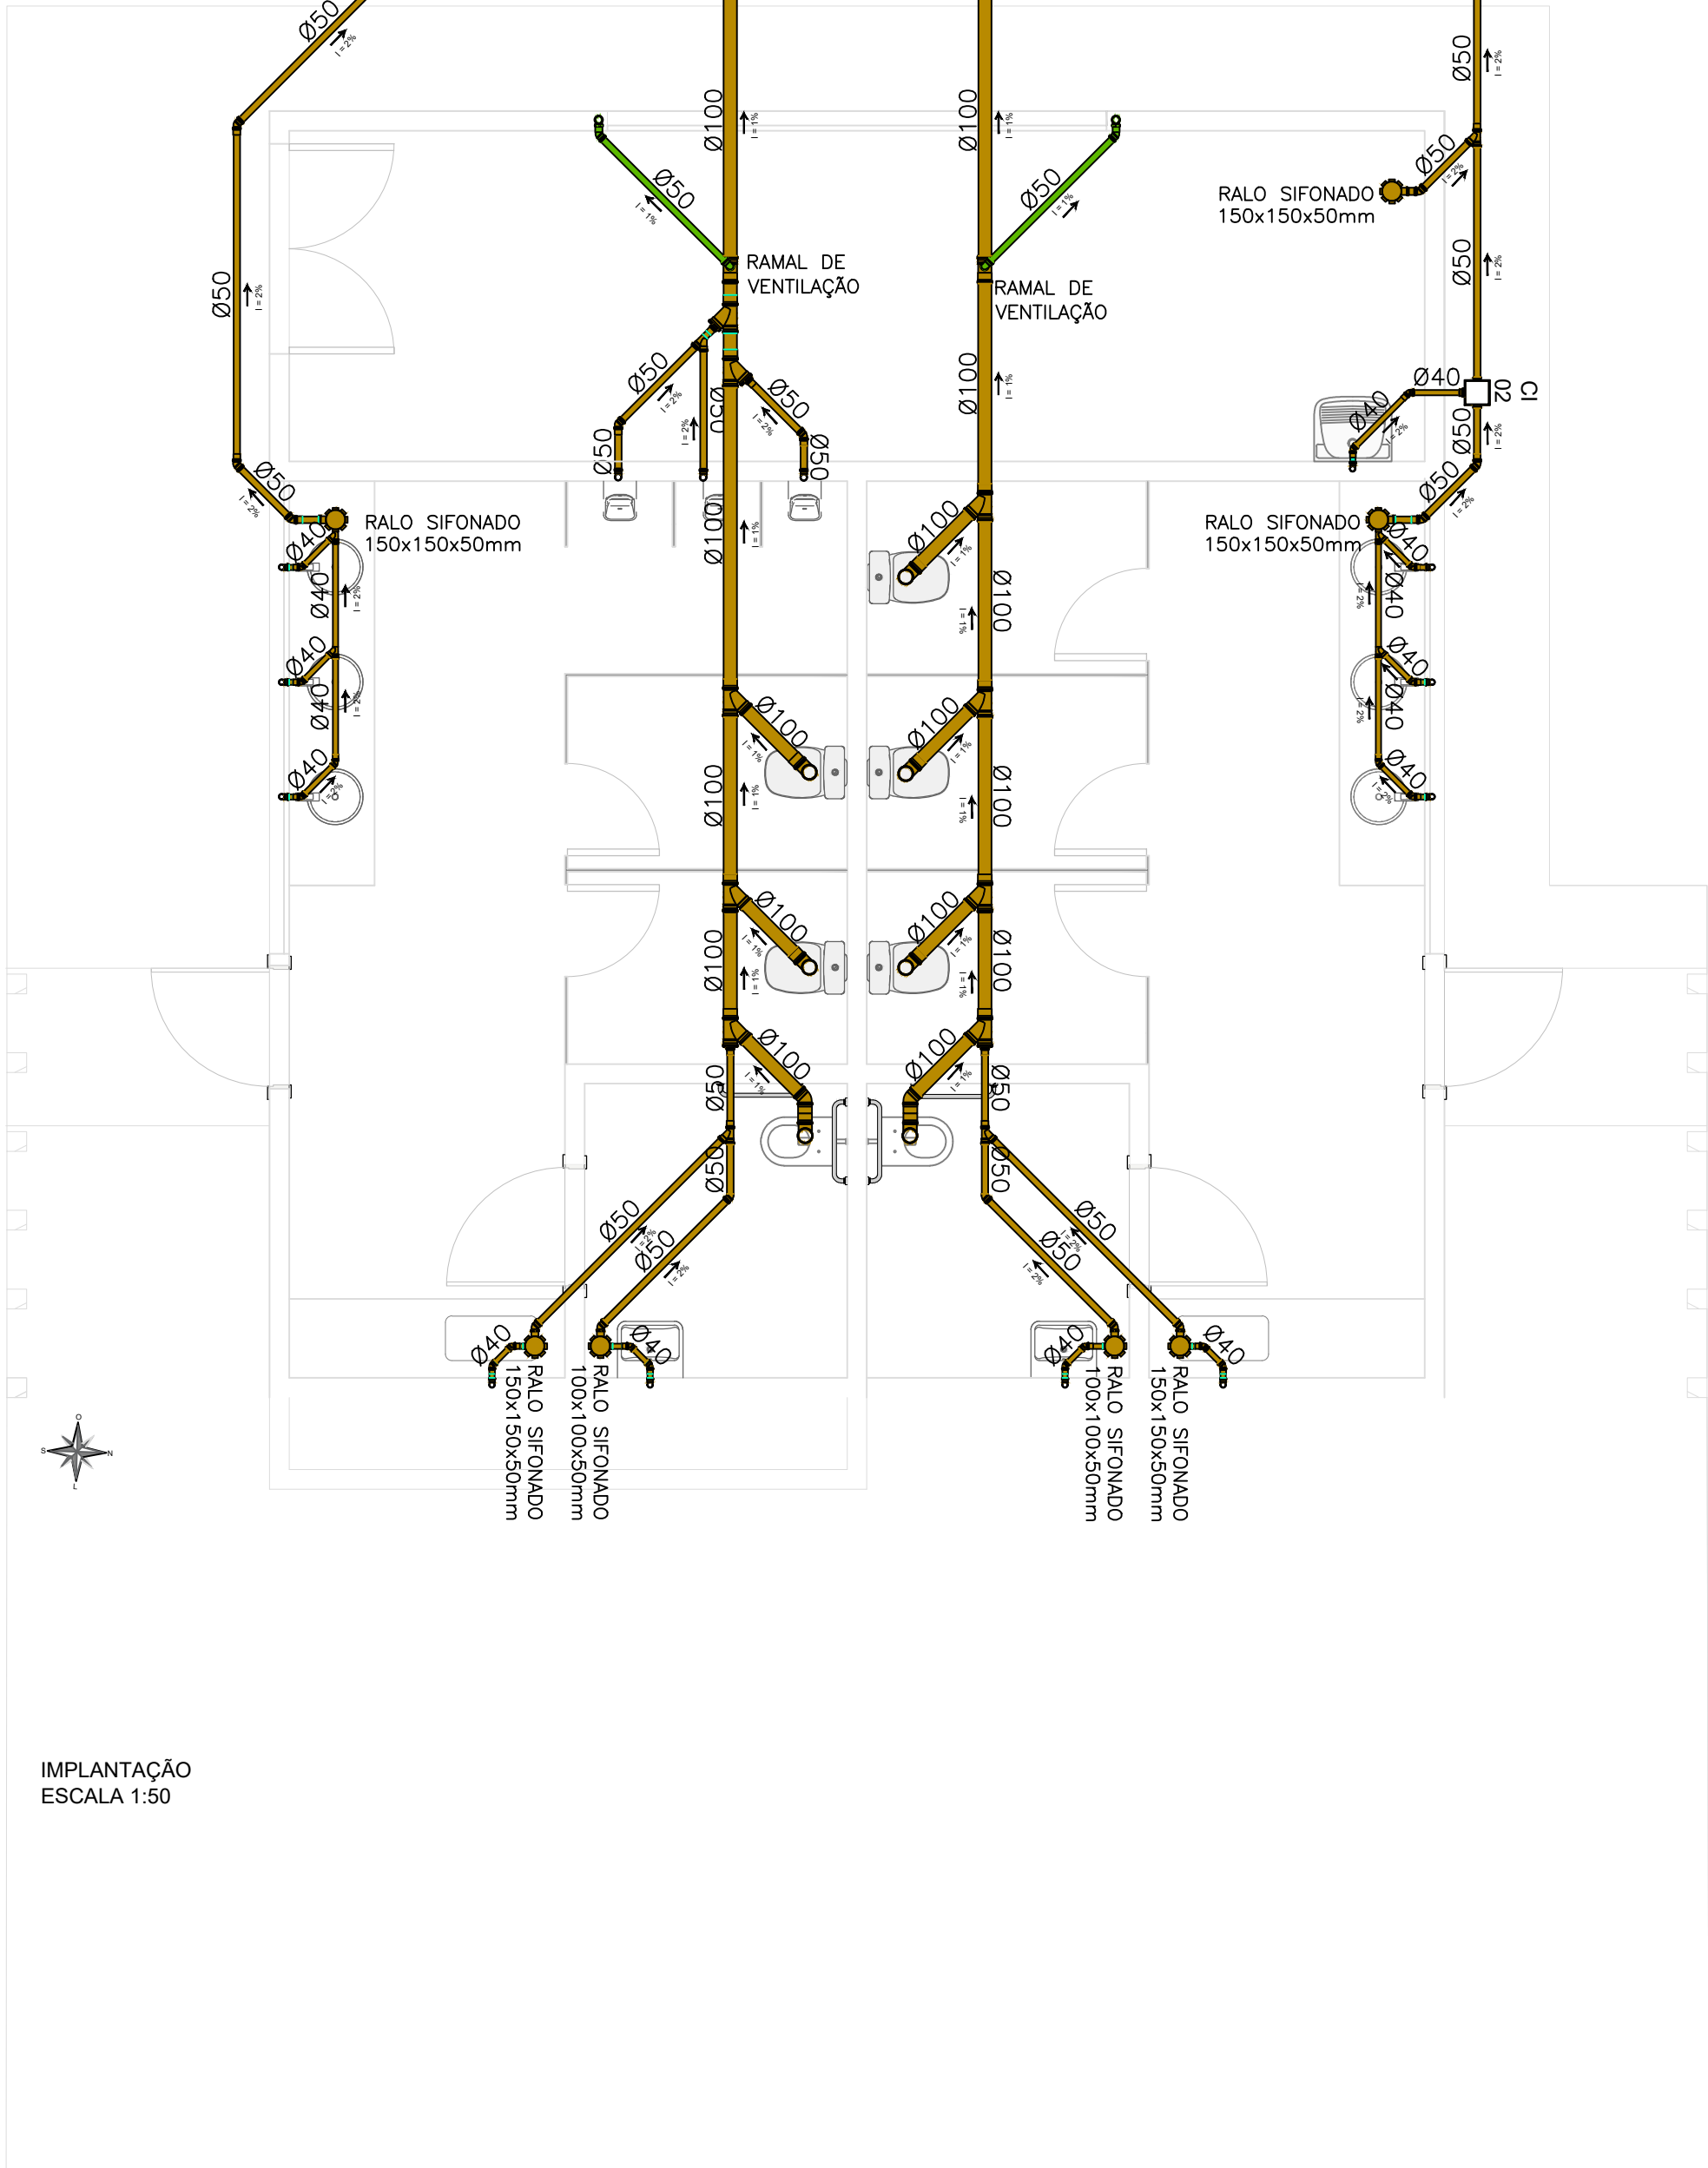

IMPLANTAÇÃO
ESCALA 1:50

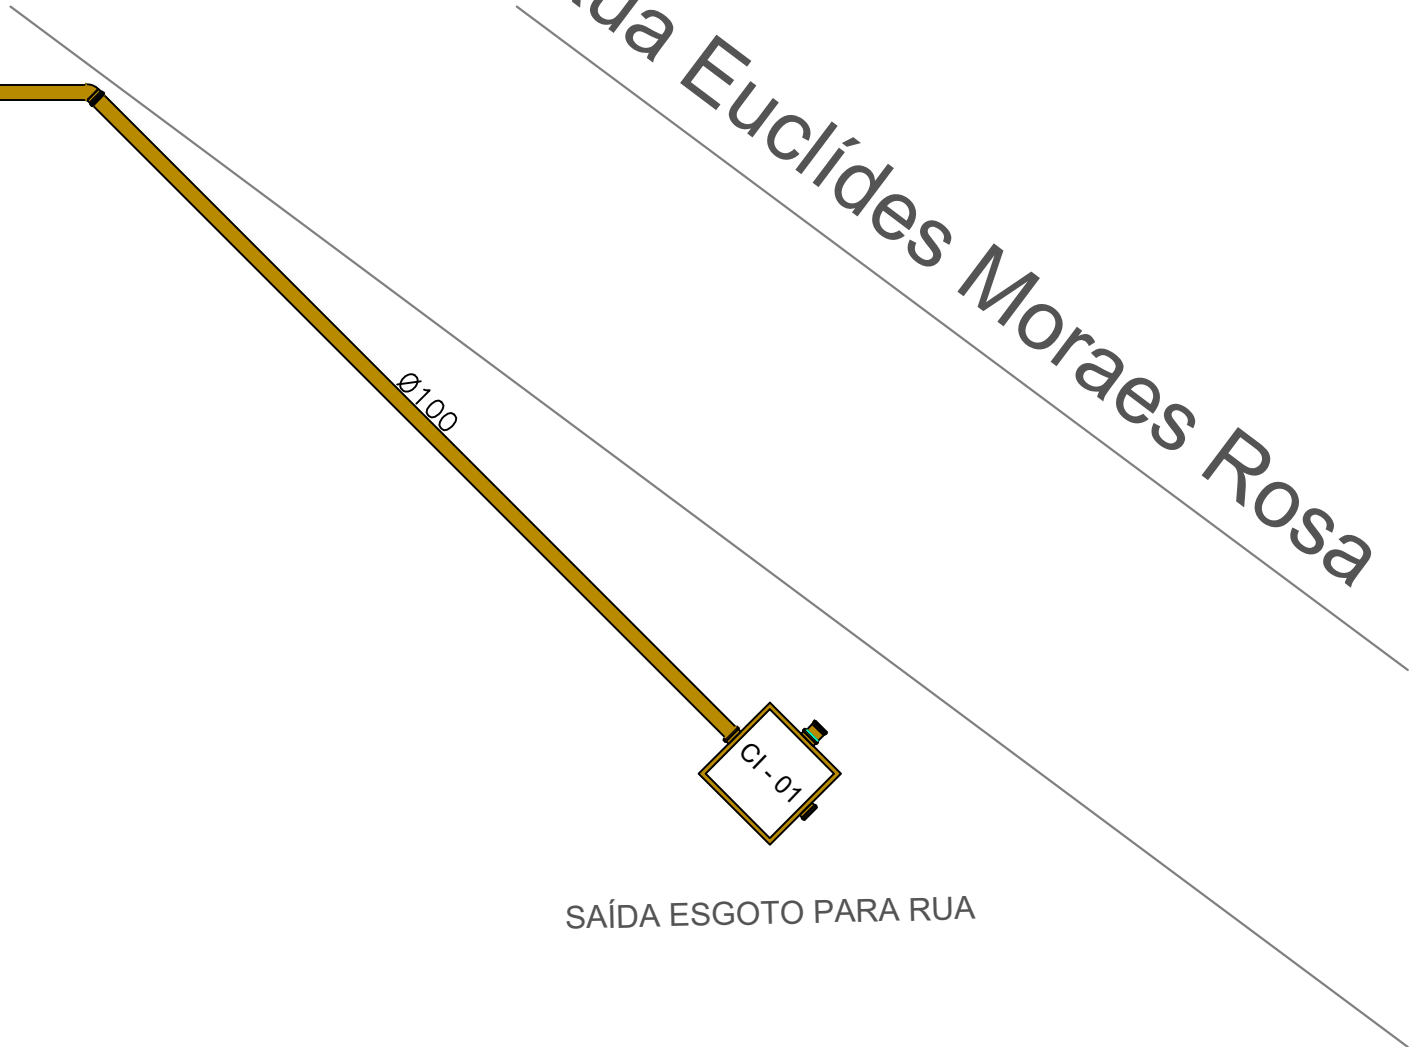

SAÍDA ESGOTO PARA RUA

NOTAS ESGOTO

1. Todas as pias, cubas e bancadas com ponto de esgoto, deverão ter sifão flexível ou de "copo".
2. Todas as conexões deverão ser de mesma qualidade, marca e modelo dos tubos.
3. Não é permitida a execução de bolsas com a auxílio de maçarico ou ferramenta do tipo. Deverão ser usadas luvas soldáveis e anéis de borracha.
4. A ventilação do esgoto, deve ser prolongada até a cobertura e assim como os outros pontos de ventilação deverão ser dotados de terminal de ventilação e se prolongar até 300mm acima da cobertura. Deverá obedecer as normas de distanciamento de aberturas como portas e janelas se for o caso.
5. Deverão ser utilizados anéis de borracha em todas as conexões de esgoto, bem como pasta lubrificante para a montagem das conexões.
6. É obrigatório o uso de lixa, cola específica e solução de limpeza, para a soldagem das conexões.
7. Para a possibilidade de manutenção, colocar Tê de 100mm com a derivação voltada para cima e prolongar com tubo de PVC 100mm até a superfície do solo e deixar tampado com cap;
8. Utilizar anéis de borracha de esgoto nas conexões da drenagem.
9. Por possível interferência com a estrutura de concreto armado da edificação, os pontos de água fria e esgoto dos bebedouros, deverão ser ajustados em obra.

LEGENDAS

- TUBO PVC - RAMAIS DE ESGOTO - DIÂMETROS VARIADOS
- TUBO PVC - RAMAIS DE VENTILAÇÃO - DIÂMETROS VARIADOS
- RALO SIFONADO
- CI - CAIXA DE INSPEÇÃO 60X60CM

PROJETO:	SANITÁRIOS PARQUE ECOLÓGICO	FOLHA:	04/05
LOCAL:	PRAÇA MARIA APARECIDA BENFICA	TAMANHO:	A1
ASSUNTO:	PROJETOS COMPLEMENTARES HIDROSANITÁRIO - ESGOTO	ESCALA:	INDICADAS
PROPRIETÁRIO:	PREFEITURA MUNICIPAL DE ITATINGA	DATA:	01/04/25
PREFEITO:	PAULO HENRIQUE DE OLIVEIRA ROQUE		
AUTORA DO PROJETO:	ENGª CIVIL CAROLINA NUNES DE OLIVEIRA - CREA N° 5069305578		

