





**PREFEITURA MUNICIPAL DE ITATINGA/SP**  
**DIRETORIA DE ENGENHARIA**  
CNPJ nº 46.634.127/0001-63

<b>CRONOGRAMA FÍSICO-FINANCEIRO</b>			
<b>OBRA</b>	Construção de muro e instalação de gradil e portões no Centro Comunitário do Fundo Social de Itatinga	<b>DATA</b>	<b>25/08/2023</b>
<b>ENDEREÇO</b>	Rua Ana Rosa de Souza, 41, Centro, Itatinga/SP		
	BOLETIM CDHU 190 (DESONERADO - 05/2023); SINAPI 07/2023 (DESONERADO)	<b>PRAZO</b>	<b>30 dias</b>
<b>ITEM</b>	<b>ETAPAS CONSTRUTIVAS</b>	<b>TOTAL DO ITEM</b>	<b>MÊS 01</b>
1	PLACA DE IDENTIFICAÇÃO DA OBRA	R\$ 640,70	100,00%
2	MURETA EM ALVENARIA	R\$ 4.063,52	100,00%
3	PISO	R\$ 1.332,56	100,00%
4	GRADIL E PORTÕES	R\$ 29.107,15	100,00%
5	RUFO	R\$ 466,47	100,00%
6	PINTURA	R\$ 4.247,55	100,00%
<b>TOTAL</b>		<b>R\$ 39.857,95</b>	
		<b>% DO MÊS</b>	<b>100,00%</b>
		<b>% ACUMULADA</b>	<b>100,00%</b>
		<b>TOTAL DO MÊS</b>	<b>R\$ 39.857,95</b>
		<b>TOTAL ACUMULADO</b>	<b>R\$ 39.857,95</b>


**BIANCA OLIVEIRA DA SILVA**  
Engenheira Civil  
CREA-SP 5070438158

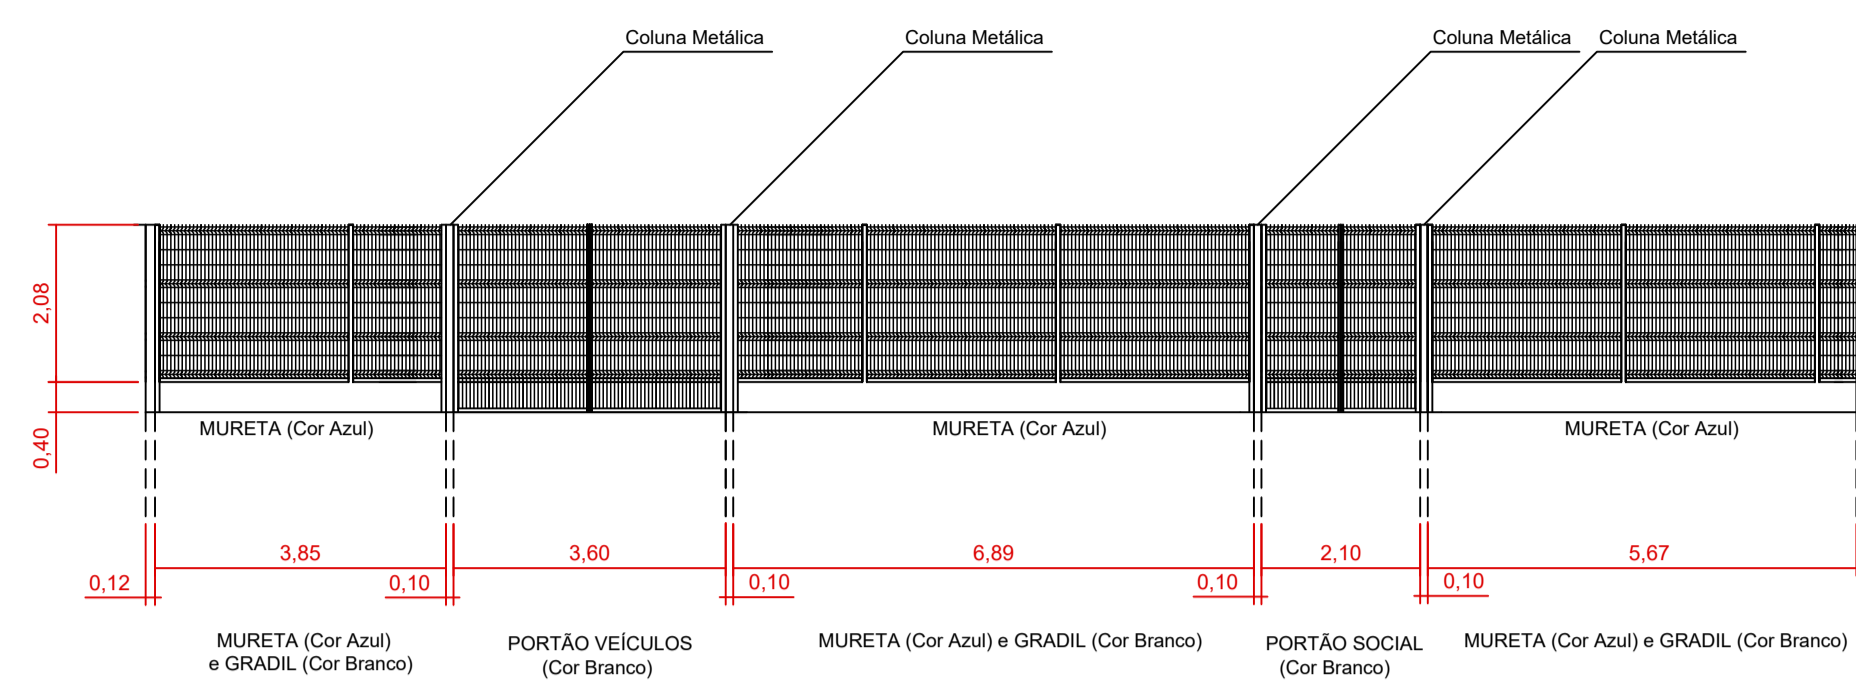

**ELEVAÇÃO FRONTAL**  
ESC. 1:100

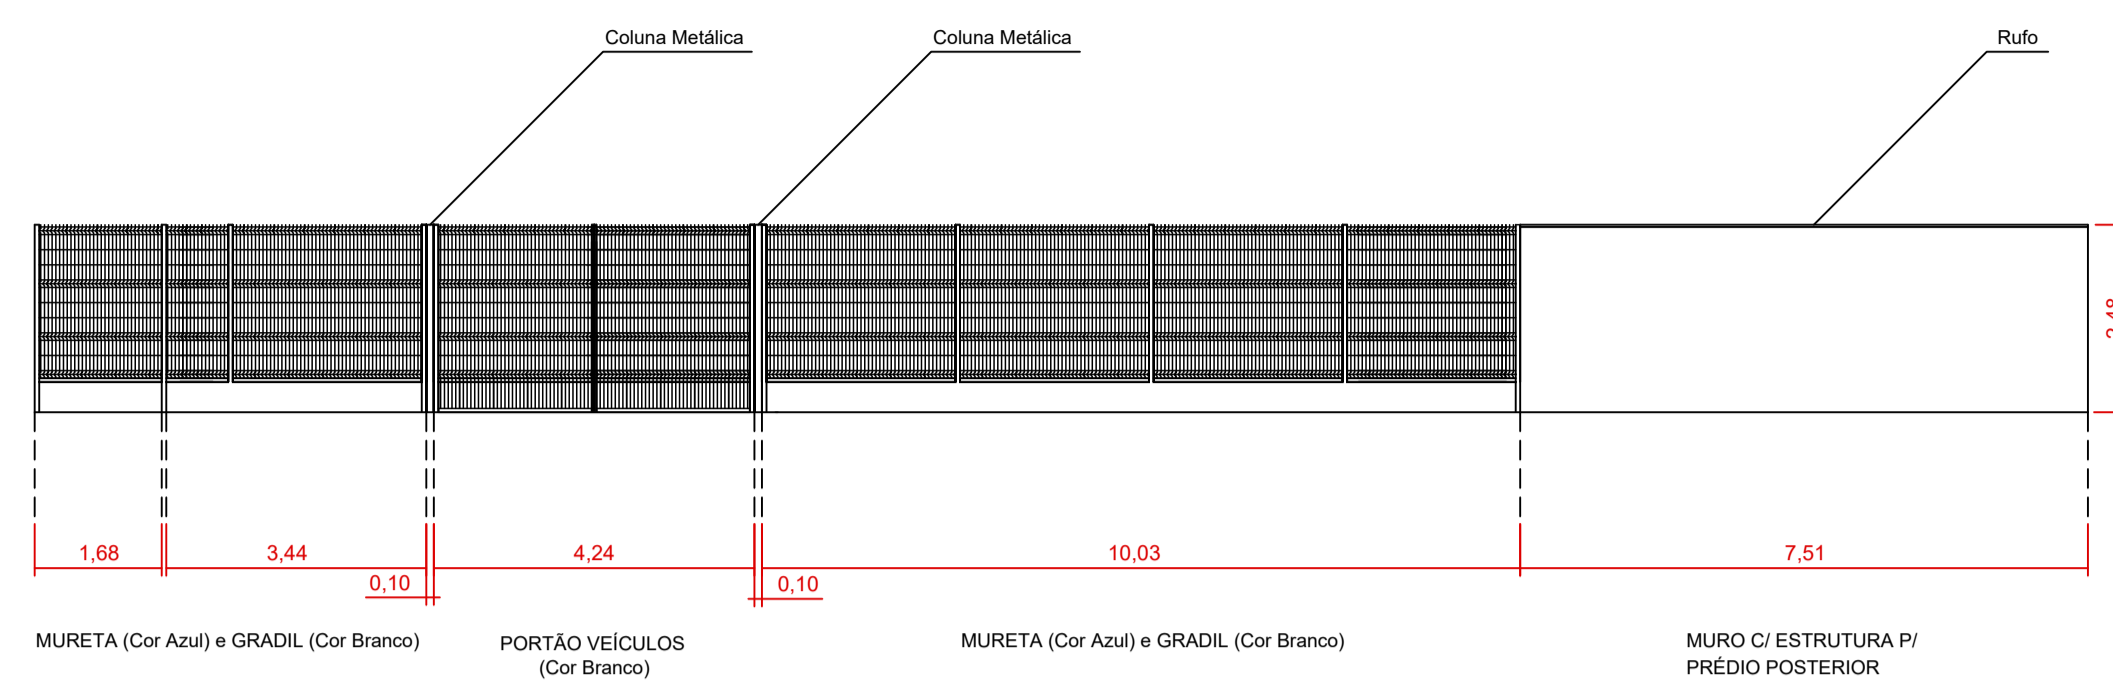

**ELEVAÇÃO LATERAL**  
ESC. 1:100

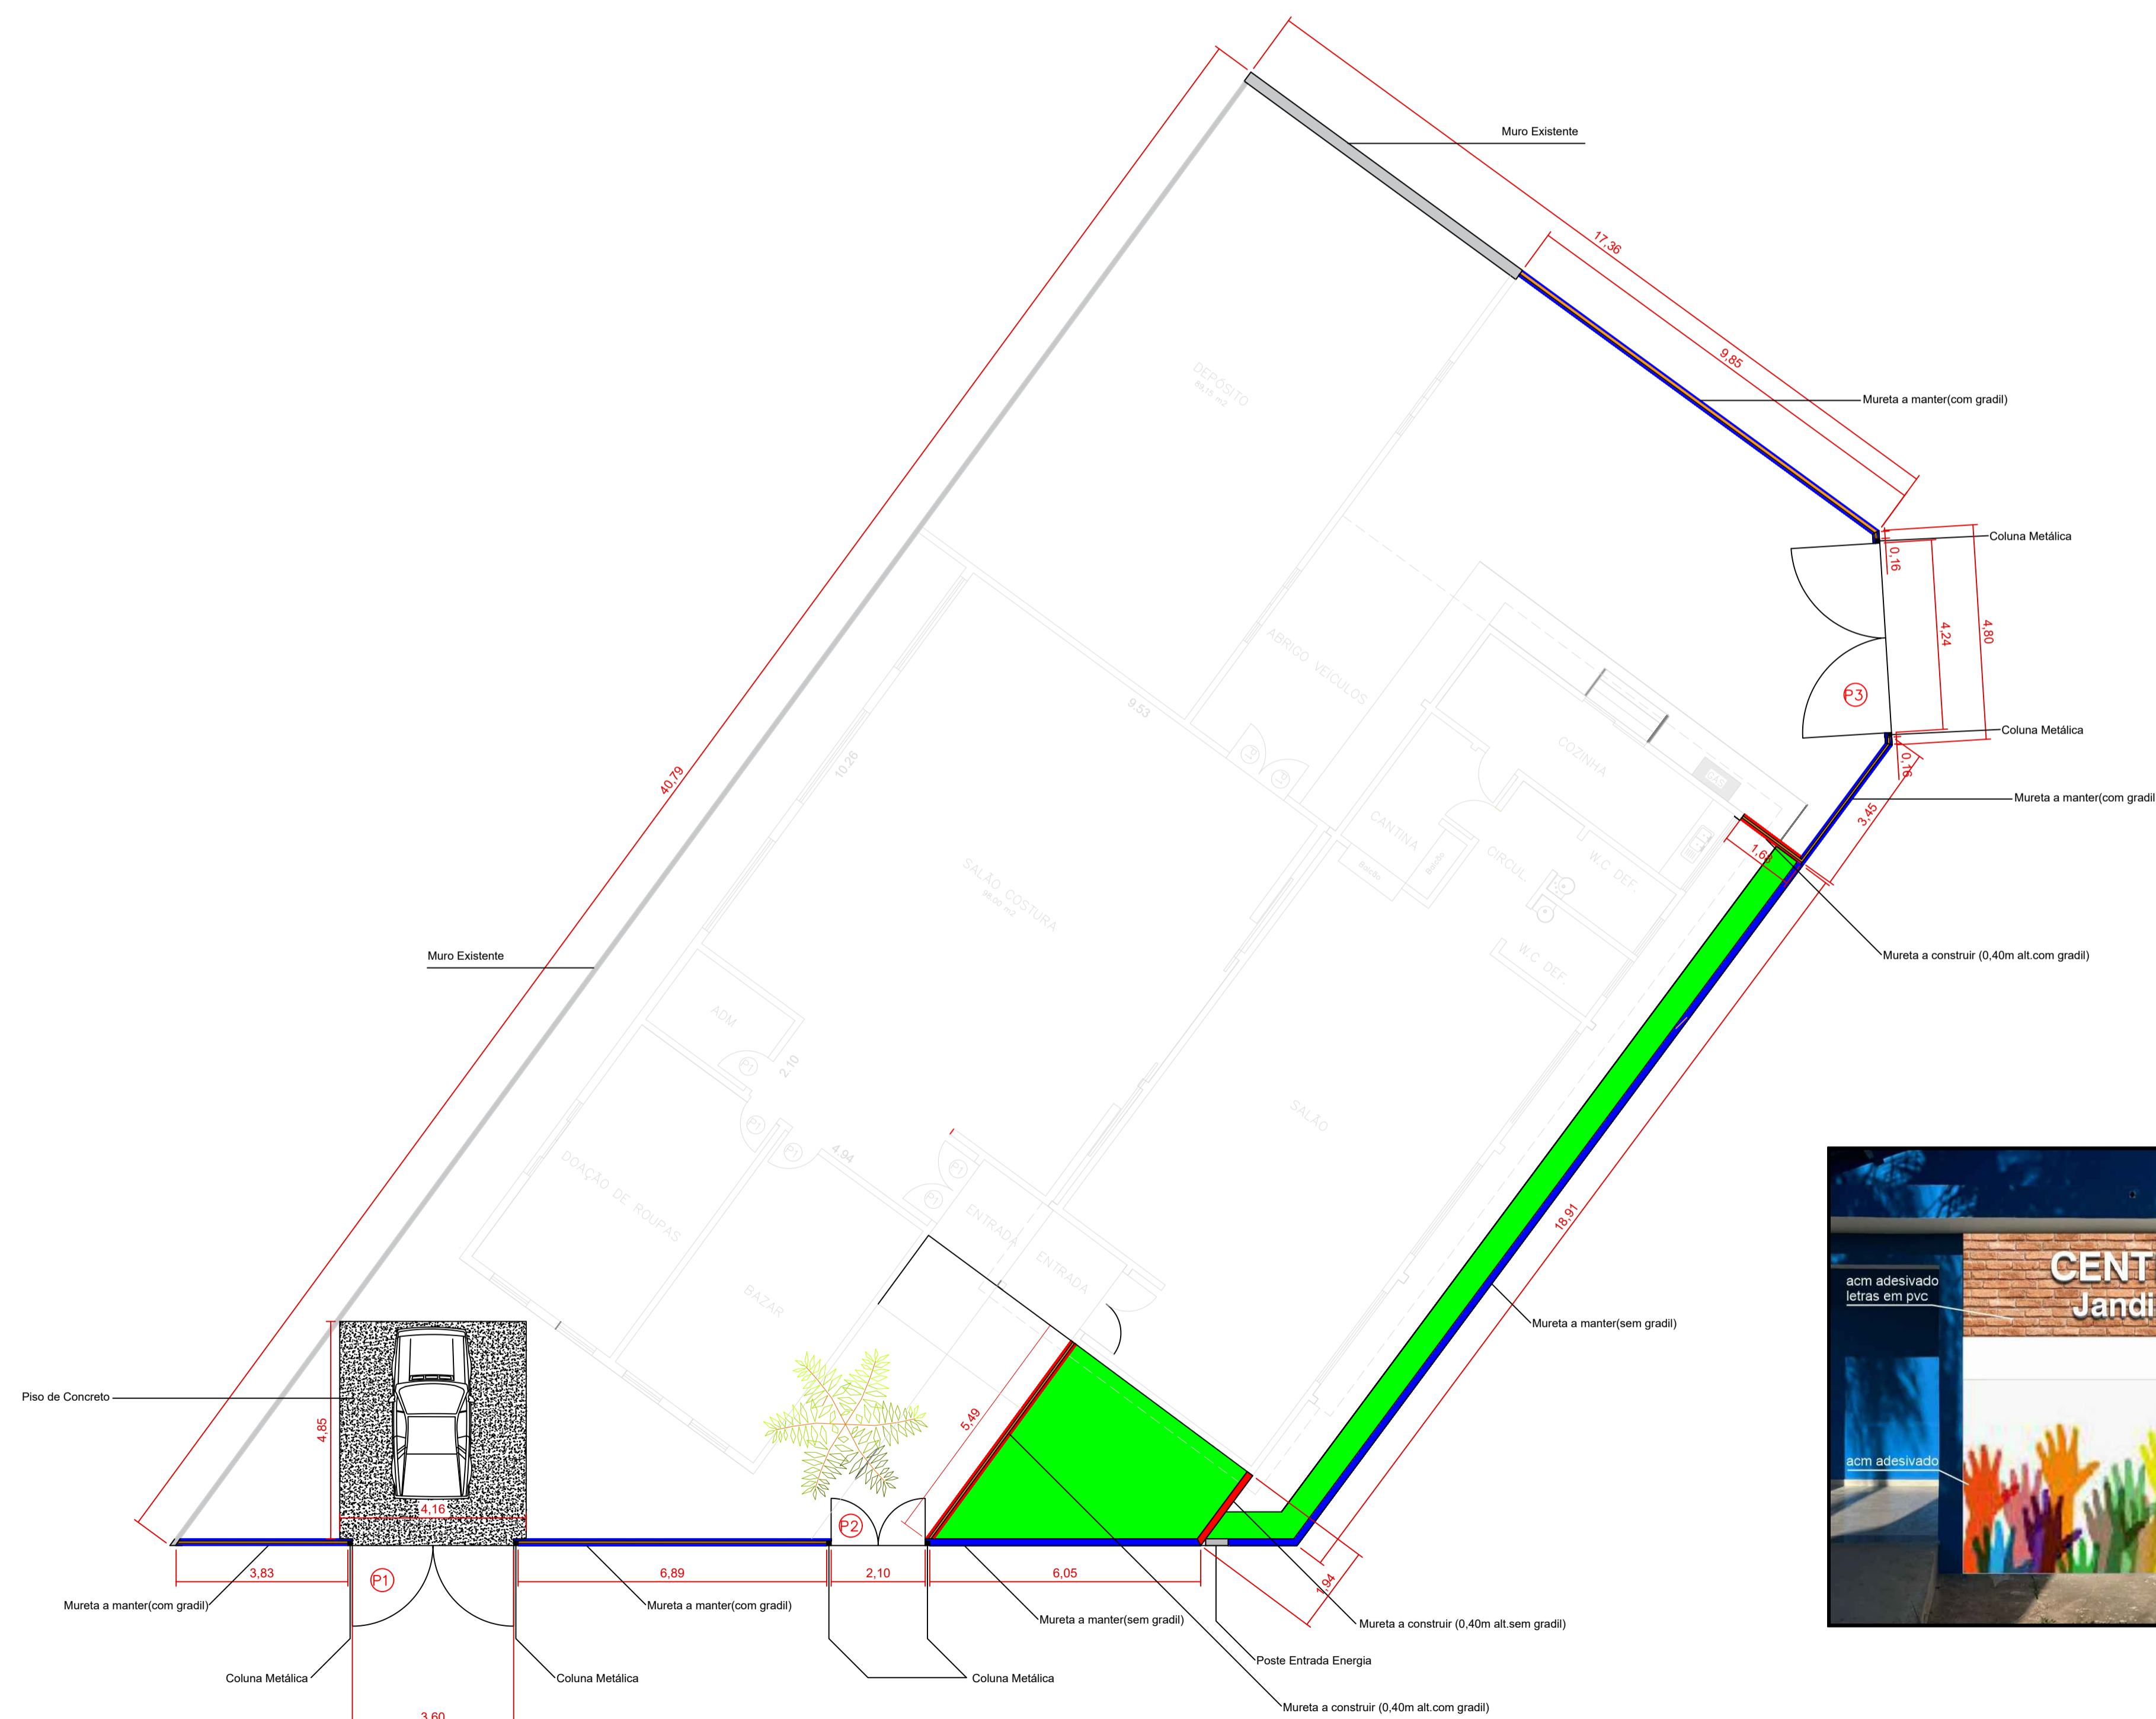

**PLANTA**  
ESC. 1:100

**LEGENDA**

- MURETA EXISTENTE
- MURETA A CONSTRUIR
- GRADIL

**LEGENDA**

**PORTÕES**

P1-3,60 x 2,48 (02 folhas)

P2-2,10 x 2,48 (02 folhas)

P3-4,24 x 2,48 (02 folhas)

**GRADIS**

Metros Lineares = 31,88 (h=2,08)

**ORÇ:**

1. TODA A MURETA EXISTENTE A MANTER, REPRESENTADA EM AZUL DEVERÁ SER PADRONIZADA COM A LARGURA EXISTENTE "N LOCO" POR 0,40m DE ALTURA REFORMADA E REPINTADA.

2. A REPRESENTAÇÃO DOS PREDIOS EM CINZA E MENSURANTE ILUSTRATIVA PARA REFERÊNCIA DA CONSTRUÇÃO DO GRADIL.



**FACHADA**  
ESC. 1:100

**PROJETO COMPLETO** 1:100 ESCALA **ÚNICA FOLHA**

**PROJETO PARA MURO E GRADIL DO CENTRO COMUNITÁRIO**  
PROJETO PARA:  
**PREFEITURA MUNICIPAL DE ITATINGA**  
PROPRIETÁRIO

RUA ANA ROSA DE SOUZA Nº 41  
BAIRRO ARMANDO MALAGODE ITATINGA/SP Z 02

IDENTIFICAÇÃO DO LOTE: 01.02.099.549.001  
TIPO DE PAVIMENTO: ASFALTO

ÁGUA: SIM  
ESGOTO SANITÁRIO: SIM

Situação sem escala

DECLARO QUE A APROVAÇÃO DO PROJETO PELA PREFEITURA NÃO IMPLICA NO RECONHECIMENTO DO DIREITO DE PROPRIEDADE DO TERRENO.

PROPRIETÁRIO: PREFEITURA MUNICIPAL DE ITATINGA  
**PREFEITO JOÃO BOSCO BORGES**

**ÁREAS**

DO TERRENO	673,43 m2
DA CONSTRUÇÃO EXISTENTE	130,64 m2
LIVRE	542,79 m2
TAXA DE OCUPAÇÃO	19,39 %
COEFICIENTE DE APROVEITAMENTO	0.1939

AUTOR DO PROJETO:  
**ENGº VALÉRIO AUGUSTO BARNABÉ**  
CAU Nº A75854-7

FISCALIZAÇÃO:  
**ENGº BIANCA OLIVEIRA DA SILVA**  
CREA Nº 507438/158

R.R.T Nº - 131121537



PREFEITURA MUNICIPAL DE ITATINGA/SP  
DIRETORIA DE ENGENHARIA  
CNPJ nº 46.634.127/0001-63  
PLANILHA ORÇAMENTARIA

<b>OBRA</b>	Construção de muro e instalação de gradil e portões no Centro Comunitário do Fundo Social de Itatinga	<b>BDI</b>	20,70%	<b>DATA</b>	25/08/2023
<b>ENDEREÇO</b>	Rua Ana Rosa de Souza, 41, Centro, Itatinga/SP				

Item	Código CDHU	Descrição	Quantidade	Unidade	Custo unitário (sem BDI)	Preço unitário (com BDI)	Preço total (R\$)	%
<b>1</b>	<b>PLACA DE IDENTIFICAÇÃO DA OBRA</b>						<b>R\$ 640,70</b>	<b>1,60%</b>
1.1	02.08.050	Placa em lona com impressão digital e estrutura em madeira	3,00	m <sup>2</sup>	R\$ 176,94	R\$ 213,57	R\$ 640,70	1,60%
<b>2</b>	<b>MURETA EM ALVENARIA</b>						<b>R\$ 4.063,52</b>	<b>10,19%</b>
2.1	12.01.021	Broca em concreto armado diâmetro de 20 cm - completa	40,00	m	R\$ 59,30	R\$ 71,58	R\$ 2.863,00	7,19%
2.2	03.02.040	Demolição manual de alvenaria de elevação ou elemento vazado, incluindo revestimento	0,24	m <sup>3</sup>	R\$ 70,56	R\$ 85,17	R\$ 20,43	0,06%
2.3	14.20.010	Vergas, contravergas e pilaretes de concreto armado	0,24	m <sup>3</sup>	R\$ 1.714,05	R\$ 2.068,86	R\$ 496,53	1,24%
2.4	14.10.111	Alvenaria de bloco de concreto de vedação de 14 x 19 x 39 cm - classe C	3,64	m <sup>2</sup>	R\$ 80,37	R\$ 97,01	R\$ 353,50	0,88%
2.5	17.02.020	Chapisco	7,06	m <sup>2</sup>	R\$ 6,32	R\$ 7,63	R\$ 53,85	0,14%
2.6	17.02.120	Emboço comum	7,06	m <sup>2</sup>	R\$ 20,75	R\$ 25,05	R\$ 176,79	0,45%
2.7	17.02.220	Reboco	7,06	m <sup>2</sup>	R\$ 11,67	R\$ 14,09	R\$ 99,42	0,24%
<b>3</b>	<b>PISO</b>						<b>R\$ 1.332,56</b>	<b>3,34%</b>
3.1	11.03.090	Concreto preparado no local, fck = 20 MPa	1,46	m <sup>3</sup>	R\$ 478,66	R\$ 577,74	R\$ 841,19	2,12%
3.2	10.02.020	Armadura em tela soldada de aço	29,12	Kg	R\$ 13,98	R\$ 16,87	R\$ 491,37	1,23%
<b>4</b>	<b>GRADIL E PORTÕES</b>						<b>R\$ 29.107,15</b>	<b>73,03%</b>
4.1	COMPOSIÇÃO (**)	Portão de abrir em aço galvanizado, com 02 folhas - 3,58 m x 2,48 m (incluso postes e pintura eletrostática)	1,00	un	R\$ 5.387,69	R\$ 6.502,94	R\$ 6.502,95	16,32%
4.2	COMPOSIÇÃO (**)	Portão de abrir em aço galvanizado, com 02 folhas - 2,10 m x 2,48 m (incluso postes e pintura eletrostática)	1,00	un	R\$ 3.212,27	R\$ 3.877,21	R\$ 3.877,21	9,73%
4.3	COMPOSIÇÃO (**)	Portão de abrir em aço galvanizado, com 02 folhas - 4,24 m x 2,48 m (incluso postes e pintura eletrostática)	1,00	un	R\$ 6.220,36	R\$ 7.507,97	R\$ 7.507,98	18,84%
4.4	COMPOSIÇÃO (**)	Gradil de aço galvanizado eletrossoldado tipo parque em malha 50 m x 200 mm, inclusive postes com sapata e pintura eletrostática	66,31	m <sup>2</sup>	R\$ 140,17	R\$ 169,19	R\$ 11.219,01	28,15%
<b>5</b>	<b>RUFO</b>						<b>R\$ 466,47</b>	<b>1,18%</b>
5.1	94231 (*)	Rufo em chapa de aço galvanizado número 24, corte de 25 cm, incluso transporte vertical. AF_07/2019	7,51	m	R\$ 51,46	R\$ 62,11	R\$ 466,47	1,18%
<b>6</b>	<b>PINTURA</b>						<b>R\$ 4.247,55</b>	<b>10,66%</b>
6.1	33.02.080	Massa corrida à base de resina acrílica	75,00	m <sup>2</sup>	R\$ 15,63	R\$ 18,87	R\$ 1.414,96	3,56%
6.2	33.10.030	Tinta acrílica antimofa em massa, inclusive preparo	75,00	m <sup>2</sup>	R\$ 30,21	R\$ 36,46	R\$ 2.734,88	6,87%
6.3	33.11.050	Esmalte à base água em superfície metálica, inclusive preparo	1,88	m <sup>2</sup>	R\$ 43,12	R\$ 52,05	R\$ 97,71	0,24%
<b>TOTAL</b>							<b>R\$ 39.857,95</b>	<b>100,00%</b>

**OBSERVAÇÕES:**

BOLETIM CDHU 190 - ENCARGOS SOCIAIS DESONERADOS (LS = 97,78%) - DATA/BASE: MAIO/2023.

(\*) SINAPI 07/2023 - ENCARGOS SOCIAIS DESONERADOS: 85,56% (HORA); 47,57% (MÊS).

(\*\*)COMPOSIÇÕES DE CUSTOS UNITÁRIOS DOS ITENS 4.1, 4.2, 4.3 E 4.4, ANEXAS.

**Parcela de maior relevância ou de valor significativo:**

**Item 4.1 Gradil de aço galvanizado eletrossoldado tipo parque ou similar (valor percentual significativo - 29,04%).**

BIANCA OLIVEIRA DA SILVA  
Engenheira Civil - CREA/SP 5070438158



PREFEITURA MUNICIPAL DE ITATINGA  
- ESTADO DE SÃO PAULO -  
Rua Nove de Julho nº 304 – Centro – CEP. 18690-000  
CNPJ nº 46.634.127/0001-63  
E-mail: engenharia@pmitatinga.sp.gov.br  
Site: www.pmitatinga.sp.gov.br

Obra: Construção de muro e instalação de gradil e portões no Centro Comunitário do Fundo Social de Itatinga	CDHU 190 (DESONERADO)
Local: Rua Ana Rosa de Souza, 41, Centro, Itatinga/SP	

**COMPOSICAO DE CUSTO UNITARIO DO ITEM 4.1**

**Portão de abrir em aço galvanizado, com 02 folhas - 3,58 m x 2,48 m (incluso e postes e pintura eletrostática)**  
**MAO DE OBRA**

CÓDIGO	FONTE	INSUMO	UNIDADE	QUANTIDADE	CUSTO UNITÁRIO (R\$)	PREÇO TOTAL (R\$)
B.01.000.010101	CDHU	Ajudante geral	h	0,0621	R\$ 8,92	R\$ 0,55
B.01.000.010111	CDHU	Carpinteiro	h	1,4028	R\$ 10,86	R\$ 15,23
B.01.000.010112	CDHU	Ajudante de carpinteiro	h	1,4028	R\$ 8,92	R\$ 12,51
B.01.000.010121	CDHU	Ferreiro/armador	h	3,5514	R\$ 10,86	R\$ 38,57
B.01.000.010122	CDHU	Ajudante de ferreiro	h	3,5514	R\$ 8,92	R\$ 31,68
B.01.000.010139	CDHU	Pedreiro	h	0,2131	R\$ 10,86	R\$ 2,31
B.01.000.010146	CDHU	Servente	h	3,6845	R\$ 8,92	R\$ 32,87
<b>TOTAL MÃO DE OBRA</b>						<b>R\$ 133,72</b>

**MATERIAL**

FORNECEDOR	CNPJ	DESCRIÇÃO	CUSTO TOTAL (R\$)
COMERCIAL ROSALLES COMERCIO DE MATERIAIS DE CONSTRUCAO LTDA	05.080.020/0001-33	Portão de abrir em ferro, com 02 folhas - 3,58 m x 2,48 m	R\$ 4.350,00
SERRALHERIA PRATA JOÃO CARLOS FERINI ME	72.844.301/0001-02		R\$ 5.800,00
METALGRADE - PISOS INDUSTRIAIS S/A	46.307.989/0001-81		R\$ 5.219,65
<b>TOTAL MATERIAL (VALOR CORRESPONDENTE À MÉDIA ARITMÉTICA DOS CUSTOS APRESENTADOS PELOS FORNECEDORES)</b>			<b>R\$ 5.123,22</b>

**OBSERVAÇÃO:** Índices de produtividade da mão de obra calculados com base nos coeficientes estabelecidos pela Composição de Custos da CDHU nº 190 para o item **34.05.320 (Portão de ferro perfilado, tipo parque)**, serviço semelhante ao que se refere este orçamento, multiplicados pela área do portão (3,58 m x 2,48 m = 8,8784 m<sup>2</sup>).

M.O - R\$	R\$ 133,72
E.S % (CDHU 05/2023 - DESONERADO)	97,78%
TOTAL MAO DE OBRA	R\$ 264,47
TOTAL MATERIAL	R\$ 5.123,22
<b>TOTAL ITEM 4.1</b>	<b>R\$ 5.387,69</b>

Itatinga, 25 de agosto de 2023.

**BIANCA OLIVEIRA DA SILVA**  
Engenheira Civil - CREA/SP 5070438158



PREFEITURA MUNICIPAL DE ITATINGA  
- ESTADO DE SÃO PAULO -  
Rua Nove de Julho nº 304 – Centro – CEP. 18690-000  
CNPJ nº 46.634.127/0001-63  
E-mail: engenharia@pmitatinga.sp.gov.br  
Site: www.pmitatinga.sp.gov.br

<b>Obra:</b> Construção de muro e instalação de gradil e portões no Centro Comunitário do Fundo Social de Itatinga	CDHU 190 (DESONERADO)
<b>Local:</b> Rua Ana Rosa de Souza, 41, Centro, Itatinga/SP	

**COMPOSIÇÃO DE CUSTO UNITÁRIO DO ITEM 4.2**

**Portão de abrir em aço galvanizado, com 02 folhas - 2,10 m x 2,48 m (incluso postes e pintura eletrostática)**  
**MAO DE OBRA**

CÓDIGO	FONTE	INSUMO	UNIDADE	QUANTIDADE	CUSTO UNITÁRIO (R\$)	PREÇO TOTAL (R\$)
B.01.000.010101	CDHU	Ajudante geral	h	0,0365	R\$ 8,92	R\$ 0,33
B.01.000.010111	CDHU	Carpinteiro	h	0,8229	R\$ 10,86	R\$ 8,94
B.01.000.010112	CDHU	Ajudante de carpinteiro	h	0,8229	R\$ 8,92	R\$ 7,34
B.01.000.010121	CDHU	Ferreiro/armador	h	2,0832	R\$ 10,86	R\$ 22,62
B.01.000.010122	CDHU	Ajudante de ferreiro	h	2,0832	R\$ 8,92	R\$ 18,58
B.01.000.010139	CDHU	Pedreiro	h	0,1250	R\$ 10,86	R\$ 1,36
B.01.000.010146	CDHU	Servente	h	2,1613	R\$ 8,92	R\$ 19,28
<b>TOTAL MÃO DE OBRA</b>						<b>R\$ 78,45</b>

**MATERIAL**

FORNECEDOR	CNPJ	DESCRIÇÃO	CUSTO TOTAL (R\$)
COMERCIAL ROSALLES COMERCIO DE MATERIAIS DE CONSTRUCAO LTDA	05.080.020/0001-33	Portão de abrir em ferro, com 02 folhas - 2,10 m x 2,48 m	R\$ 2.560,00
SERRALHERIA PRATA JOÃO CARLOS FERINI ME	72.844.301/0001-02		R\$ 3.150,00
METALGRADE - PISOS INDUSTRIAIS S/A	46.307.989/0001-81		R\$ 3.461,38
<b>TOTAL MATERIAL (VALOR CORRESPONDENTE À MÉDIA ARITMÉTICA DOS CUSTOS APRESENTADOS PELOS FORNECEDORES)</b>			<b>R\$ 3.057,12</b>

<b>OBSERVAÇÃO:</b> Índices de produtividade da mão de obra calculados com base nos coeficientes estabelecidos pela Composição de Custos da CDHU nº 190 para o item <b>34.05.320 (Portão de ferro perfilado, tipo parque)</b> , serviço semelhante ao que se refere este orçamento, multiplicados pela área do portão (2,10 m x 2,48 m = 5,2080 m²).	M.O - R\$	R\$ 78,45
	E.S % (CDHU 05/2023 - DESONERADO)	97,78%
	TOTAL MAO DE OBRA	R\$ 155,15
	TOTAL MATERIAL	R\$ 3.057,12
	<b>TOTAL ITEM 4.2</b>	<b>R\$ 3.212,27</b>

Itatinga, 25 de agosto de 2023.

**BIANCA OLIVEIRA DA SILVA**  
Engenheira Civil - CREA/SP 5070438158



PREFEITURA MUNICIPAL DE ITATINGA  
- ESTADO DE SÃO PAULO -  
Rua Nove de Julho nº 304 – Centro – CEP. 18690-000  
CNPJ nº 46.634.127/0001-63  
E-mail: engenharia@pmitatinga.sp.gov.br  
Site: www.pmitatinga.sp.gov.br

<b>Obra:</b> Construção de muro e instalação de gradil e portões no Centro Comunitário do Fundo Social de Itatinga	CDHU 190 (DESONERADO)
<b>Local:</b> Rua Ana Rosa de Souza, 41, Centro, Itatinga/SP	

**COMPOSIÇÃO DE CUSTO UNITÁRIO DO ITEM 4.3**

**Portão de abrir em aço galvanizado, com 02 folhas - 4,24 m x 2,48 m (incluso postes e pintura eletrostática)**  
**MAO DE OBRA**

CÓDIGO	FONTE	INSUMO	UNIDADE	QUANTIDADE	CUSTO UNITÁRIO (R\$)	PREÇO TOTAL (R\$)
B.01.000.010101	CDHU	Ajudante geral	h	0,0736	R\$ 8,92	R\$ 0,66
B.01.000.010111	CDHU	Carpinteiro	h	1,6614	R\$ 10,86	R\$ 18,04
B.01.000.010112	CDHU	Ajudante de carpinteiro	h	1,6614	R\$ 8,92	R\$ 14,82
B.01.000.010121	CDHU	Ferreiro/armador	h	4,2061	R\$ 10,86	R\$ 45,68
B.01.000.010122	CDHU	Ajudante de ferreiro	h	4,2061	R\$ 8,92	R\$ 37,52
B.01.000.010139	CDHU	Pedreiro	h	0,2524	R\$ 10,86	R\$ 2,74
B.01.000.010146	CDHU	Servente	h	4,3638	R\$ 8,92	R\$ 38,93
<b>TOTAL MÃO DE OBRA</b>						<b>R\$ 158,39</b>

**MATERIAL**

FORNECEDOR	CNPJ	DESCRIÇÃO	CUSTO TOTAL (R\$)
COMERCIAL ROSALLES COMERCIO DE MATERIAIS DE CONSTRUCAO LTDA	05.080.020/0001-33	Portão de abrir em ferro, com 02 folhas - 4,24 m x 2,48 m	R\$ 5.103,00
SERRALHERIA PRATA JOÃO CARLOS FERINI ME	72.844.301/0001-02		R\$ 6.200,00
METALGRADE - PISOS INDUSTRIAIS S/A	46.307.989/0001-81		R\$ 6.418,28
<b>TOTAL MATERIAL (VALOR CORRESPONDENTE À MÉDIA ARITMÉTICA DOS CUSTOS APRESENTADOS PELOS FORNECEDORES)</b>			<b>R\$ 5.907,10</b>

**OBSERVAÇÃO:** Índices de produtividade da mão de obra calculados com base nos coeficientes estabelecidos pela Composição de Custos da CDHU nº 190 para o item **34.05.320 (Portão de ferro perfilado, tipo parque)**, serviço semelhante ao que se refere este orçamento, multiplicados pela área do portão (4,24 m x 2,48 m = 10,5152 m²).

M.O - R\$	R\$ 158,39
E.S % (CDHU 05/2023 - DESONERADO)	97,78%
TOTAL MAO DE OBRA	R\$ 313,26
TOTAL MATERIAL	R\$ 5.907,10
<b>TOTAL ITEM 4.3</b>	<b>R\$ 6.220,36</b>

Itatinga, 25 de agosto de 2023.

**BIANCA OLIVEIRA DA SILVA**  
Engenheira Civil - CREA/SP 5070438158



PREFEITURA MUNICIPAL DE ITATINGA  
- ESTADO DE SÃO PAULO -  
Rua Nove de Julho nº 304 – Centro – CEP. 18690-000  
CNPJ nº 46.634.127/0001-63  
E-mail: engenharia@pmitatinga.sp.gov.br  
Site: www.pmitatinga.sp.gov.br

**Obra:** Construção de muro e instalação de gradil e portões no Centro Comunitário do Fundo Social de Itatinga

CDHU 190 (DESONERADO)

**Local:** Rua Ana Rosa de Souza, 41, Centro, Itatinga/SP

**COMPOSIÇÃO DE CUSTO UNITÁRIO DO ITEM 4.4**

**Gradil de ferro eletrossoldado, malha 50 m x 200 mm, inclusive postes com sapata e pintura**

**MÃO DE OBRA**

CÓDIGO	FONTE	INSUMO	UNIDADE	QUANTIDADE	CUSTO UNITÁRIO (R\$)	PREÇO TOTAL (R\$)
B.01.000.010101	CDHU	Ajudante geral	h	0,0030	R\$ 8,92	R\$ 0,03
B.01.000.010111	CDHU	Carpinteiro	h	0,1240	R\$ 10,86	R\$ 1,35
B.01.000.010112	CDHU	Ajudante de carpinteiro	h	0,1240	R\$ 8,92	R\$ 1,11
B.01.000.010139	CDHU	Pedreiro	h	0,0260	R\$ 10,86	R\$ 0,28
B.01.000.010144	CDHU	Serralheiro	h	0,5000	R\$ 14,27	R\$ 7,13
B.01.000.010145	CDHU	Ajudante de serralheiro	h	0,5000	R\$ 8,92	R\$ 4,46
B.01.000.010146	CDHU	Servente	h	0,3370	R\$ 8,92	R\$ 3,00
<b>TOTAL MÃO DE OBRA</b>						<b>R\$ 17,36</b>

**MATERIAL**

FORNECEDOR	CNPJ	DESCRIÇÃO	CUSTO TOTAL (R\$)	UNIDADE	CUSTO UNITÁRIO (R\$ / m²)
COMERCIAL ROSALLES COMERCIO DE MATERIAIS DE CONSTRUCAO LTDA	05.080.020/0001-33	Gradil de ferro eletrossoldado, malha 50 m x 200 mm, inclusive postes com sapata e pintura	R\$ 11.238,00	m²	R\$ 107,78
SERRALHERIA PRATA JOÃO CARLOS FERINI ME	72.844.301/0001-02		R\$ 11.235,00	m²	R\$ 107,76
METALGRADE - PISOS INDUSTRIAIS S/A	46.307.989/0001-81		R\$ 10.634,34	m²	R\$ 101,99
<b>TOTAL MATERIAL (VALOR CORRESPONDENTE À MÉDIA ARITMÉTICA DOS CUSTOS APRESENTADOS PELOS FORNECEDORES) - CUSTO UNITÁRIO (R\$ / m²) - ÁREA TOTAL DO GRADIL = 104,26 m²</b>					<b>R\$ 105,84</b>

**OBSERVAÇÃO:** Índices de produtividade da mão de obra calculados com base nos coeficientes estabelecidos pela Composição de Custos da CDHU nº 190 para o item **34.05.310 (Gradil de ferro perfurado, tipo parque)**, serviço semelhante ao que se refere este orçamento. Área total de gradil = **66,31 m²**.

M.O - R\$	R\$ 17,36
E.S % (CDHU 05/2023 - DESONERADO)	97,78%
TOTAL MAO DE OBRA	R\$ 34,33
TOTAL MATERIAL	R\$ 105,84
<b>TOTAL ITEM 4.4</b>	<b>R\$ 140,17</b>

Itatinga, 25 de agosto de 2023.

**BIANCA OLIVEIRA DA SILVA**  
Engenheira Civil - CREA/SP 5070438158



RRT 13121537



Verificar Autenticidade

## 1. RESPONSÁVEL TÉCNICO

Nome Civil/Social: VALÉRIO AUGUSTO BARNABÉ  
Título Profissional: Arquiteto(a) e Urbanista

CPF: 158.XXX.XXX-96  
Nº do Registro: 000A756547

## 2. DETALHES DO RRT

Nº do RRT: SI13121537I00CT001  
Data de Cadastro: 24/05/2023  
Data de Registro: 07/06/2023  
Tipologia: Público

Modalidade: RRT SIMPLES  
Forma de Registro: INICIAL  
Forma de Participação: INDIVIDUAL

### 2.1 Valor do RRT

Valor do RRT: R\$115,18

Pago em: 06/06/2023

## 3. DADOS DO SERVIÇO/CONTRATANTE

### 3.1 Serviço 001

Contratante: PREFEITURA MUNICIPAL DE ITATINGA  
Tipo: Pessoa Jurídica de Direito Público  
Valor do Serviço/Honorários: R\$0,00

CPF/CNPJ: 46.XXX.XXX/0001-63  
Data de Início: 28/05/2023  
Data de Previsão de Término: 30/07/2023

### 3.1.1 Dados da Obra/Serviço Técnico

CEP: 18690000 Nº: N 41  
Logradouro: ANA ROSA DE SOUZA Complemento: CENTRO COMUNITARIO  
Bairro: ARMANDO MALAGODE Cidade: Itatinga  
UF: SP Longitude: Latitude:

### 3.1.2 Descrição da Obra/Serviço Técnico

PROJETO PARA MURO E GRADIL DO CENTRO COMUNITÁRIO

### 3.1.3 Declaração de Acessibilidade

Declaro o atendimento às regras de acessibilidade previstas em legislação e em normas técnicas pertinentes para as edificações abertas ao público, de uso público ou privativas de uso coletivo, conforme § 1º do art. 56 da Lei nº 13146, de 06 de julho de 2015.

### 3.1.4 Dados da Atividade Técnica

Grupo: PROJETO Quantidade: 172,54  
Atividade: 1.2.6 - Projeto de outras estruturas Unidade: metro quadrado

## 4. RRT VINCULADO POR FORMA DE REGISTRO

Nº do RRT	Contratante	Forma de Registro	Data de Registro
-----------	-------------	-------------------	------------------





RRT 13121537



Verificar Autenticidade

SI13121537I00CT001

PREFEITURA MUNICIPAL DE ITATINGA

INICIAL

24/05/2023

## 5. DECLARAÇÃO DE VERACIDADE

Declaro para os devidos fins de direitos e obrigações, sob as penas previstas na legislação vigente, que as informações cadastradas neste RRT são verdadeiras e de minha responsabilidade técnica e civil.

## 6. ASSINATURA ELETRÔNICA

Documento assinado eletronicamente por meio do SICCAU do arquiteto(a) e urbanista VALÉRIO AUGUSTO BARNABÉ, registro CAU nº 000A756547, na data e hora: 24/05/2023 09:05:08, com o uso de login e de senha. O **CPF/CNPJ** está oculto visando proteger os direitos fundamentais de liberdade, privacidade e o livre desenvolvimento da personalidade da pessoa natural (**LGPD**)

A autenticidade deste RRT pode ser verificada em: <https://siccau.caubr.gov.br/app/view/sight/externo?form=Servicos>, ou via QRCode.