
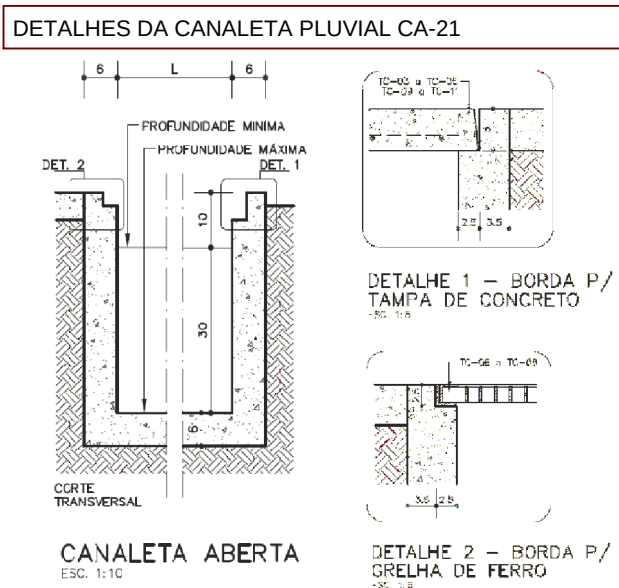
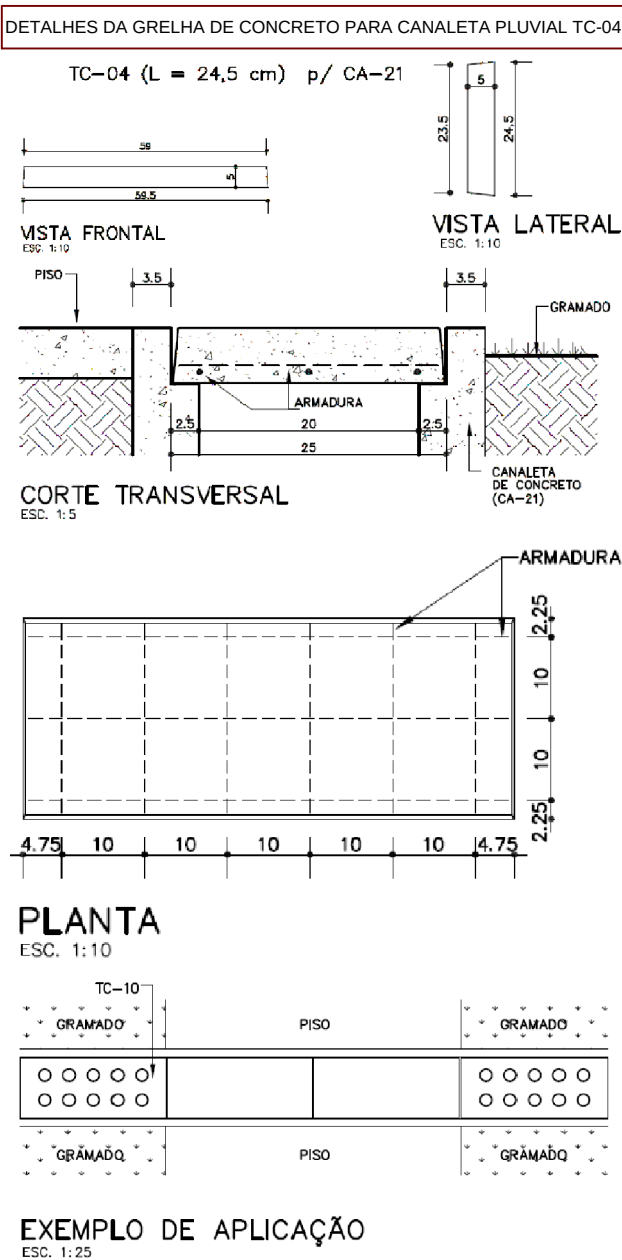
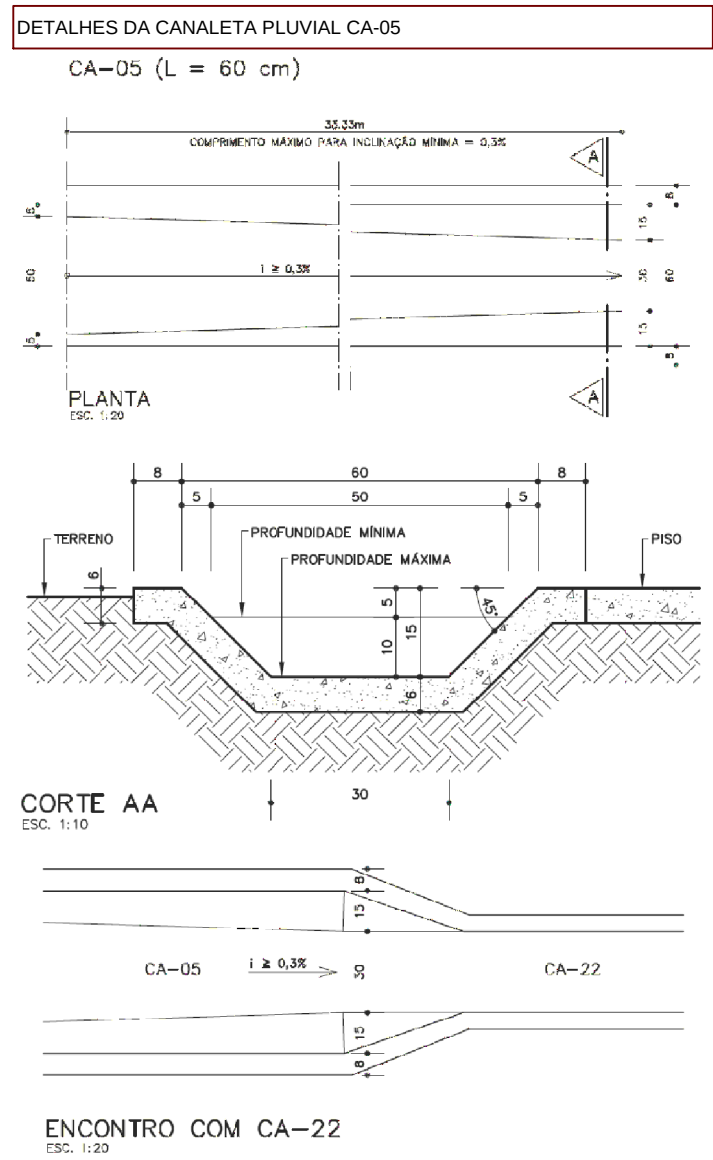


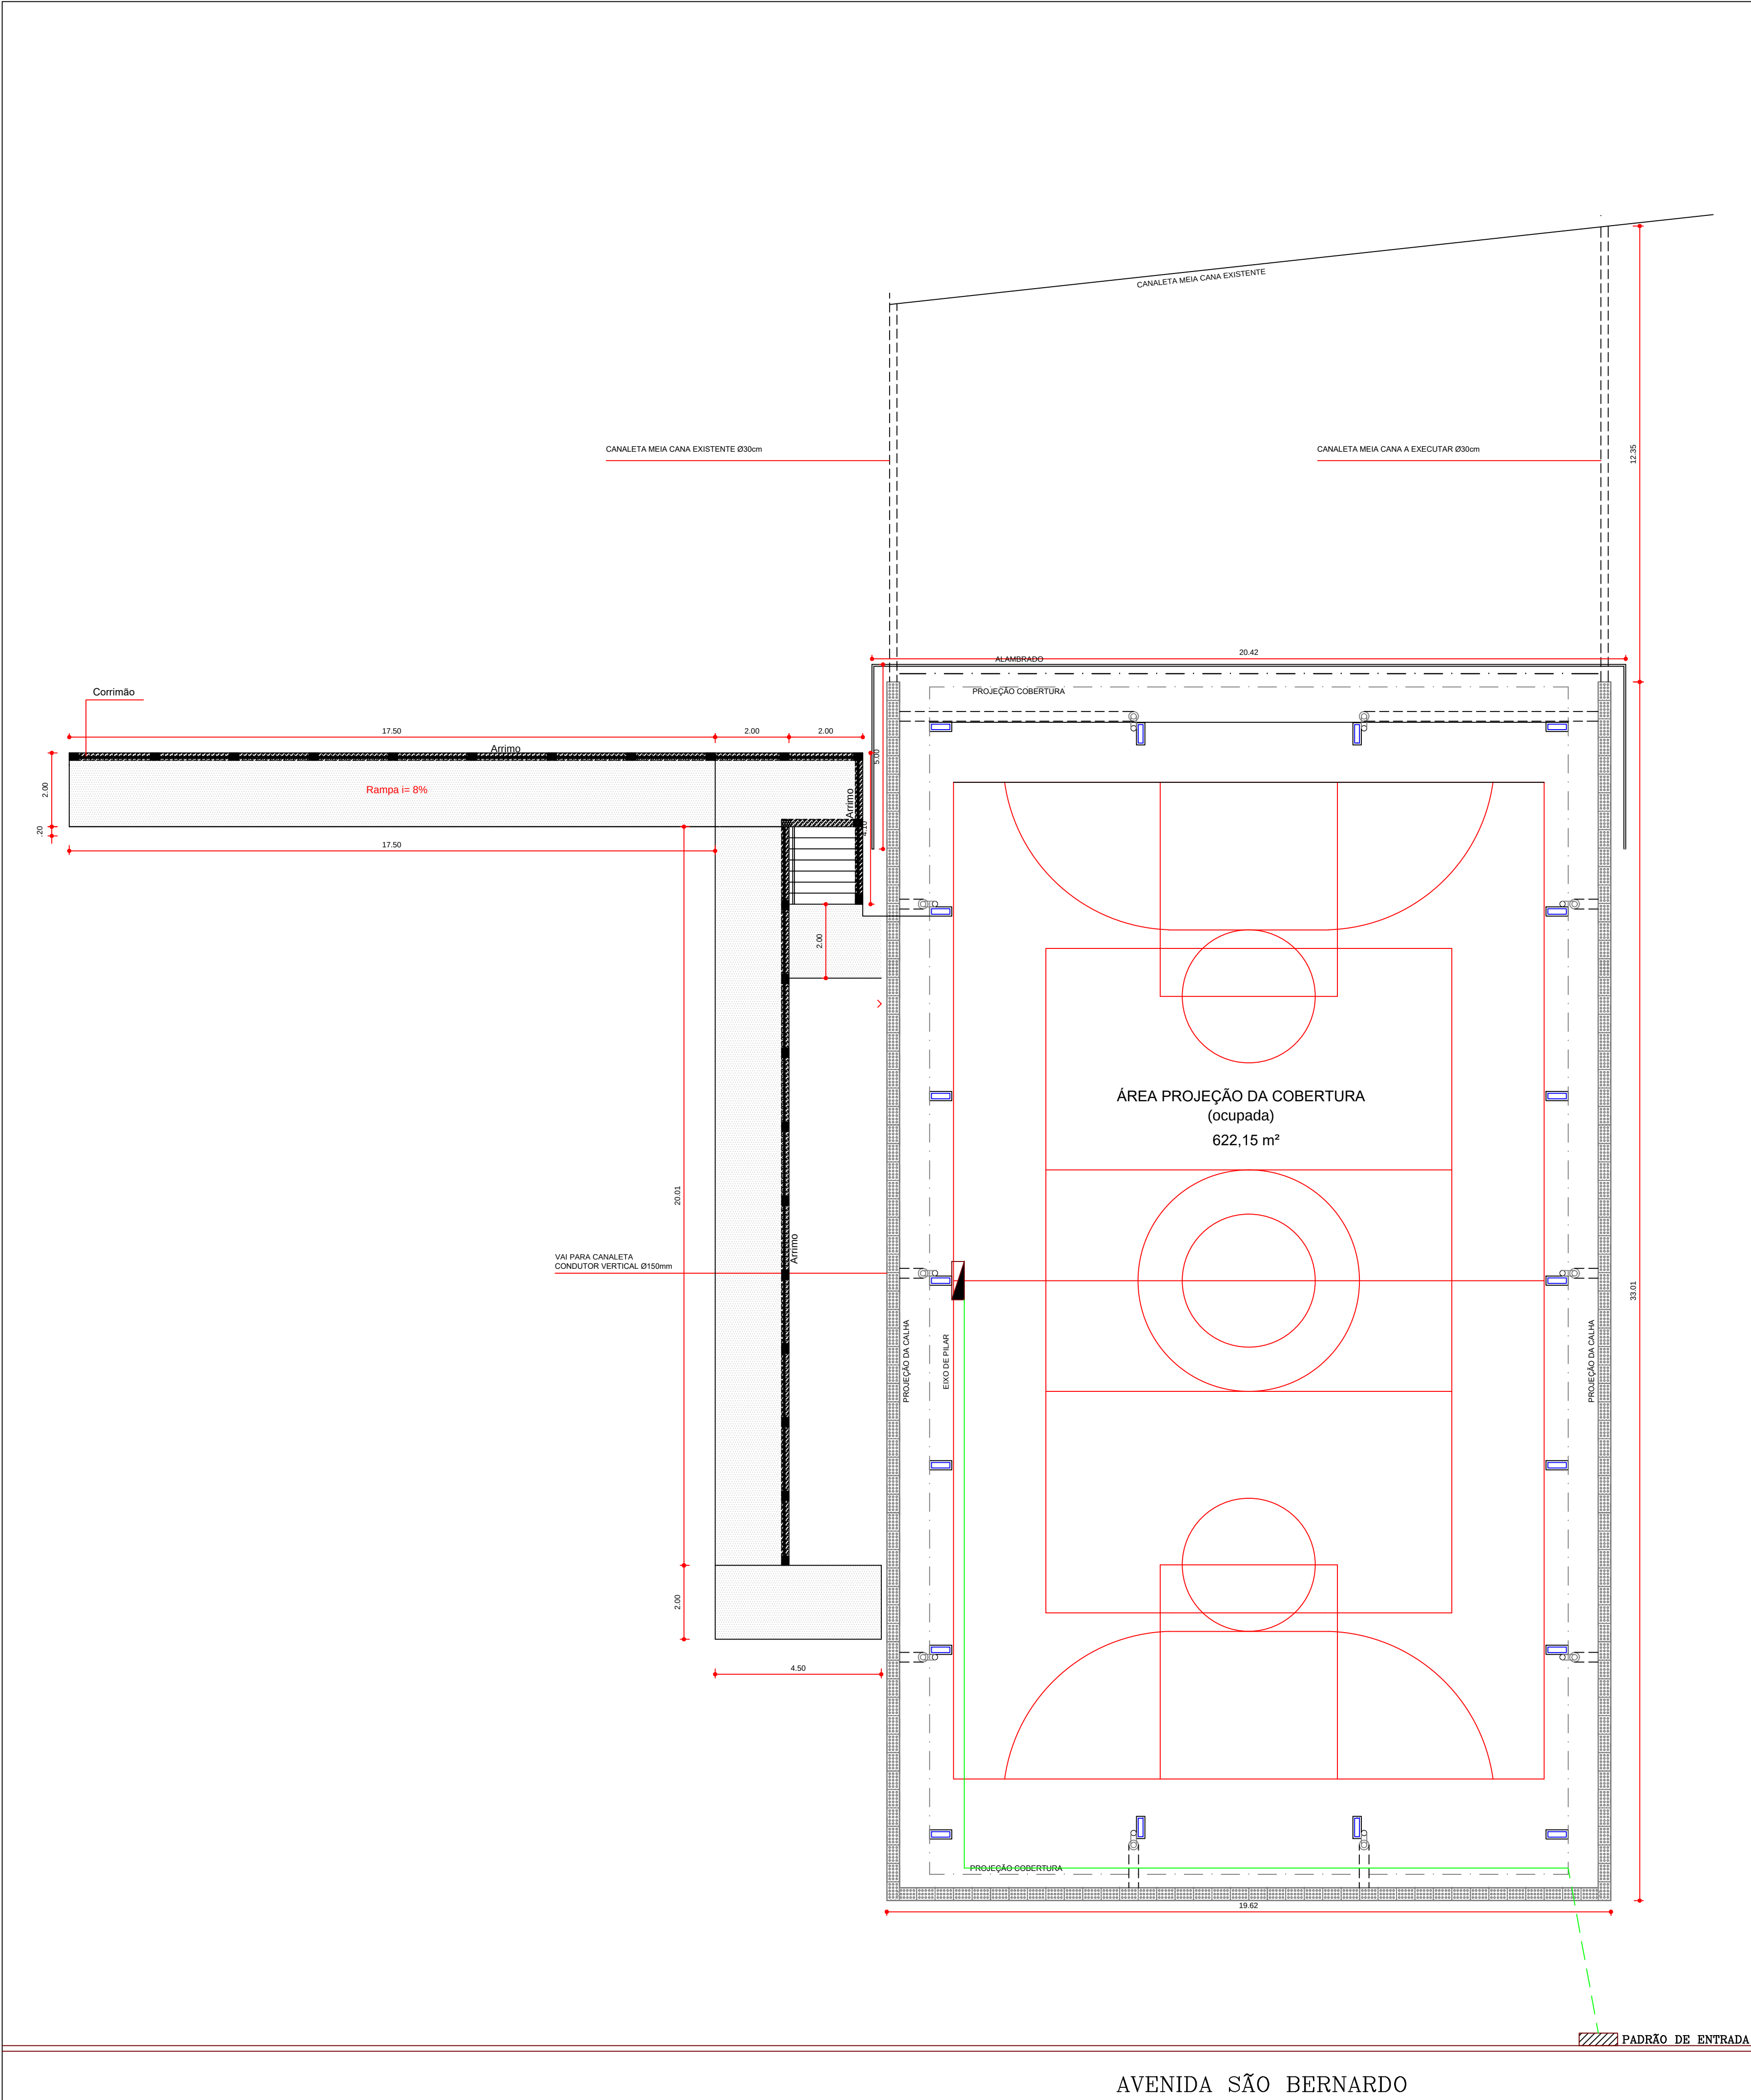

LEGENDA	
	Tampa Grelha 50x35 cm (172 pc)
	Muro Arrimo alt. variável
	Condutor Águas Pluviais
	Rampa com Acessibilidade
	Lapidação e Repintura da Quadra
	Corrimão
	QUADRO DE DISTRIBUIÇÃO
	ELETRODUTO APARENTE
	ELETRODUTO ENTERRADO

PROJETO COMPLETO		1:100	01/02
EXECUÇÃO DE ACESSO, PISO E SERVIÇOS COMPLEMENTARES		ESCALA	FOLHA
PROJETO PARA			
PREFEITURA MUNICIPAL DE ITATINGA			
PROPRIETÁRIO			
RUA ALTAIR STENGEL TIEGUI		ITATINGA - SP	Z 02
IDENTIFICAÇÃO DO LOTE	ÁGUA DA SABESP	SIM	
TIPO DE PAVIMENTAÇÃO	ASFALTO	ESGOTO SANITÁRIO	SIM
SITUAÇÃO S/E		DECLARO QUE A APROVAÇÃO DO PROJETO PELA PREFEITURA NÃO IMPLICA NO RECONHECIMENTO DO DIREITO DE PROPRIEDADE DO TERRENO.	
		PROPRIETÁRIO-PREFEITURA MUNICIPAL DE ITATINGA	
		AUTOR DO PROJETO E RESPONSÁVEL TÉCNICO ENG. CIVIL-PAULO SÉRGIO HELIODORO CREA Nº-5.080.455/736 RSCR. MUNIC. Nº-3.330	
		A.R.T. Nº-	