



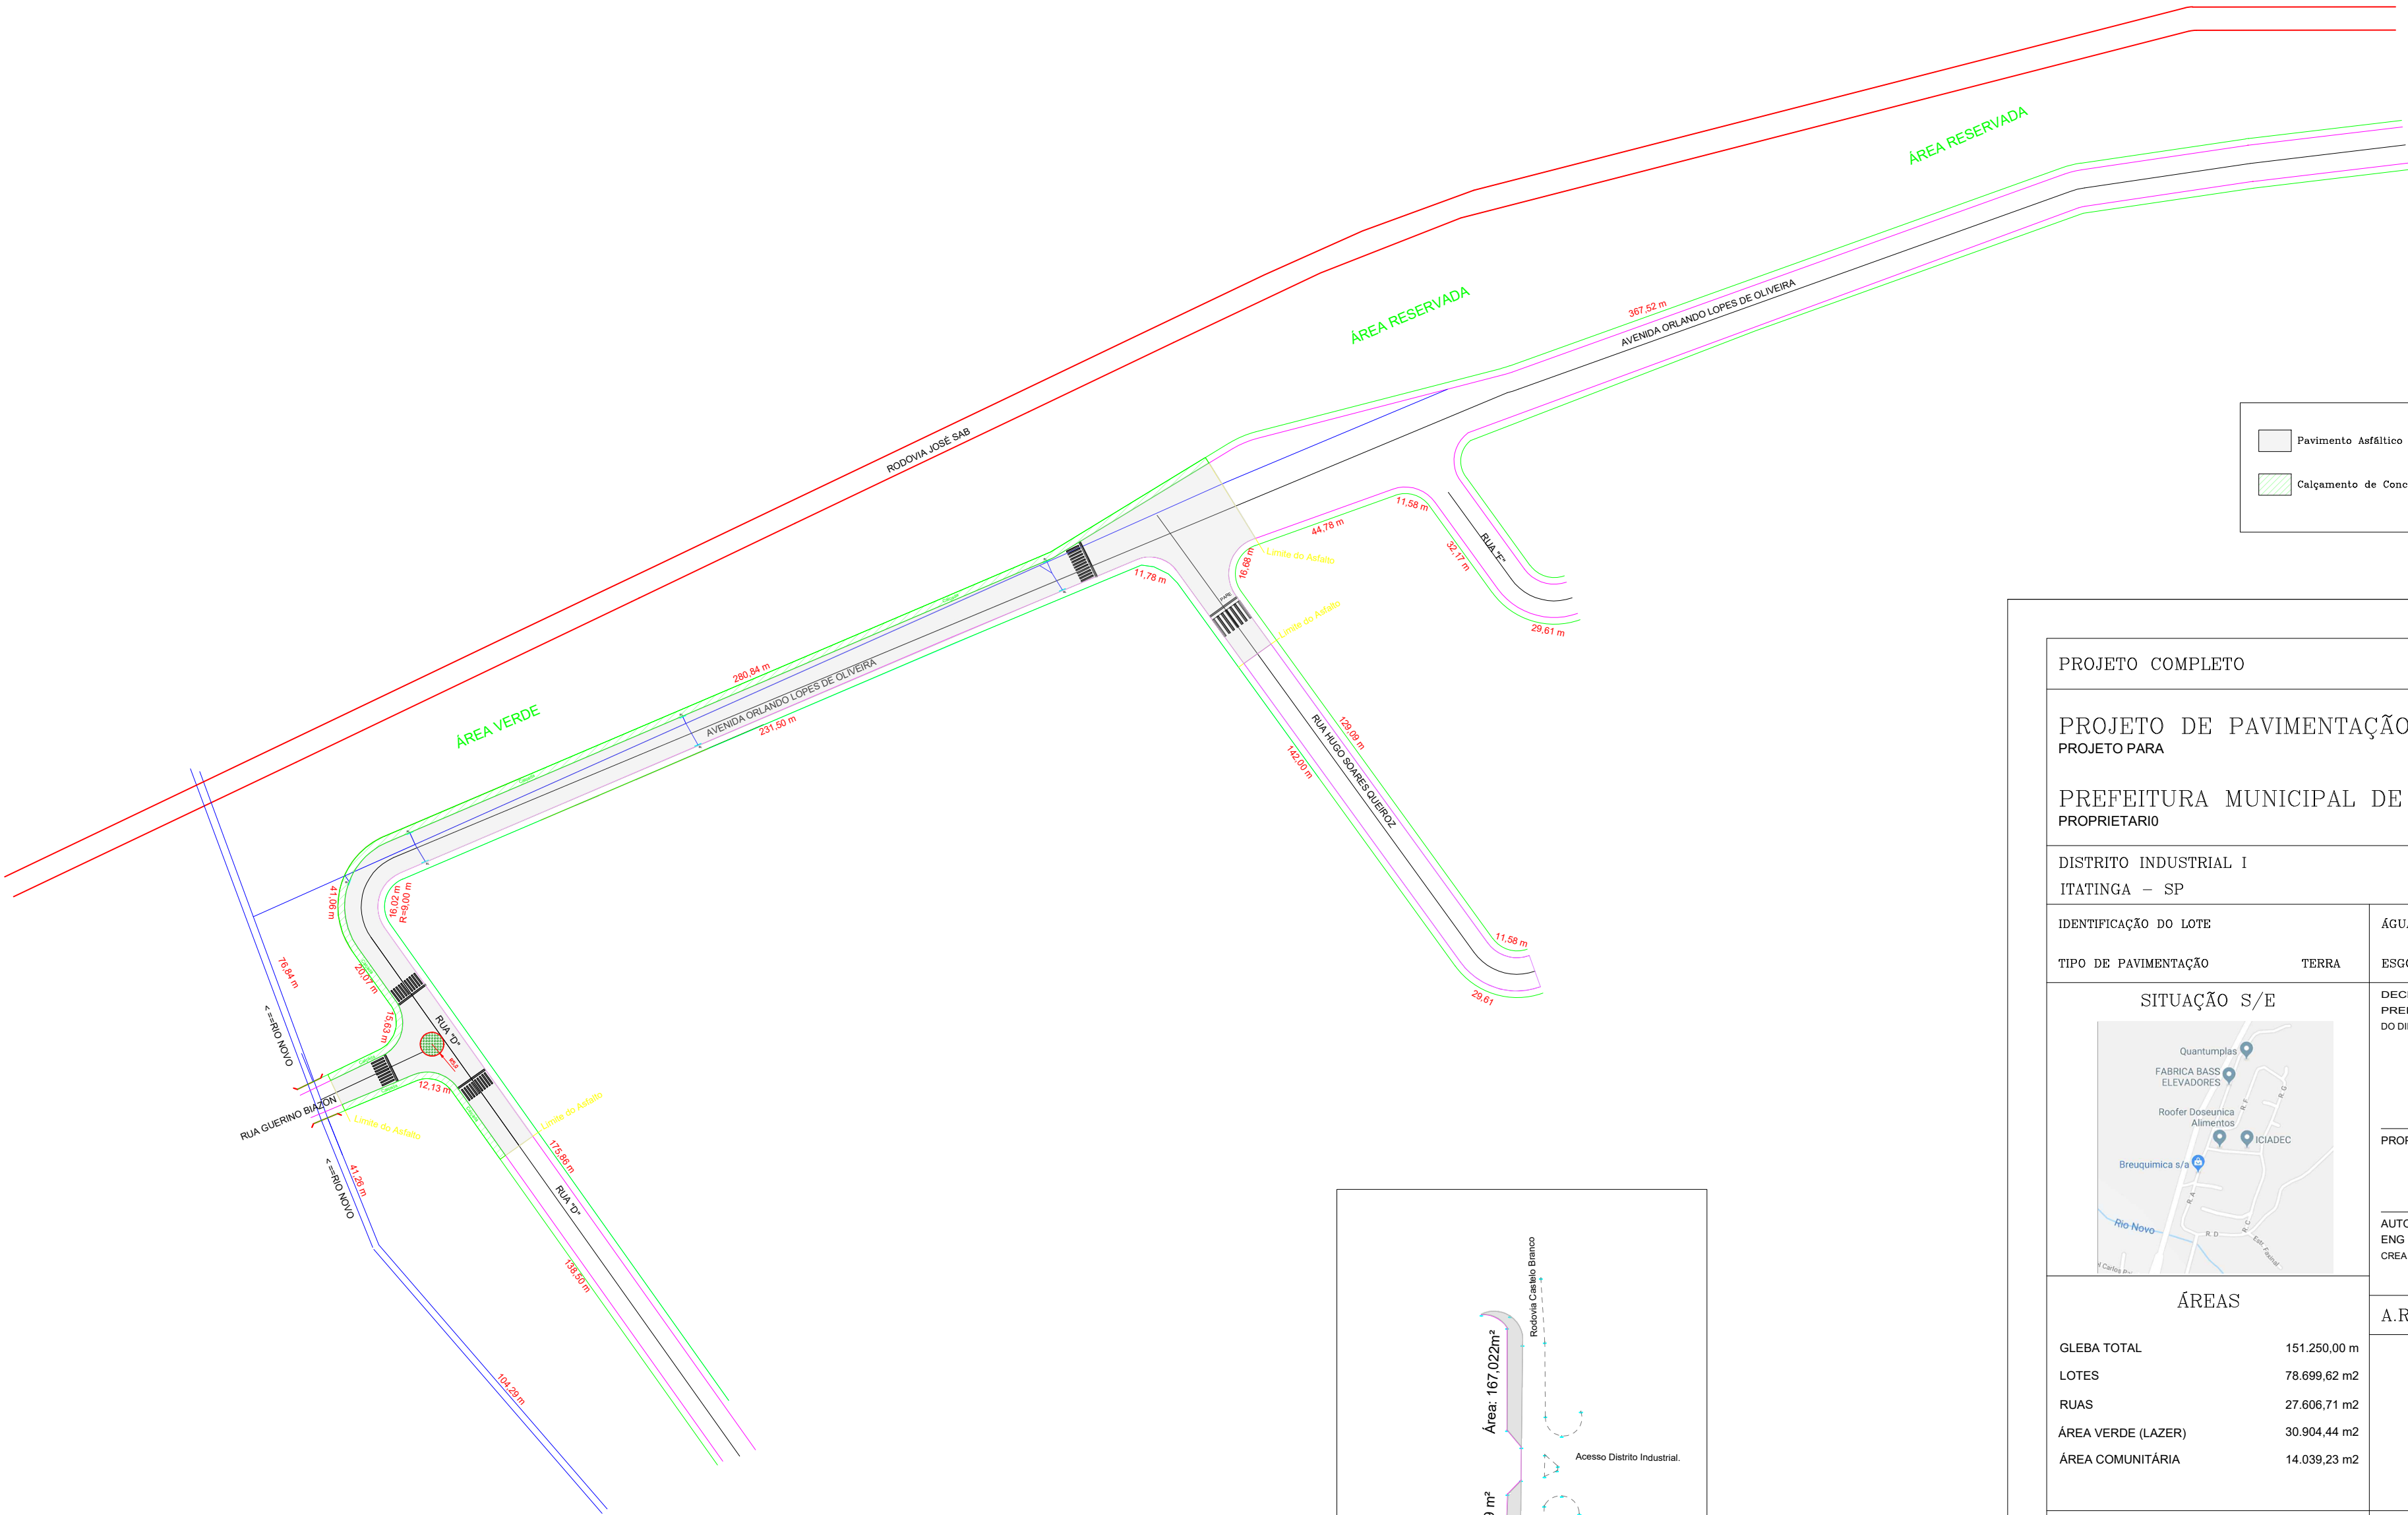

Pavimento Asfáltico à realizar

Calçamento de Concreto à realizar

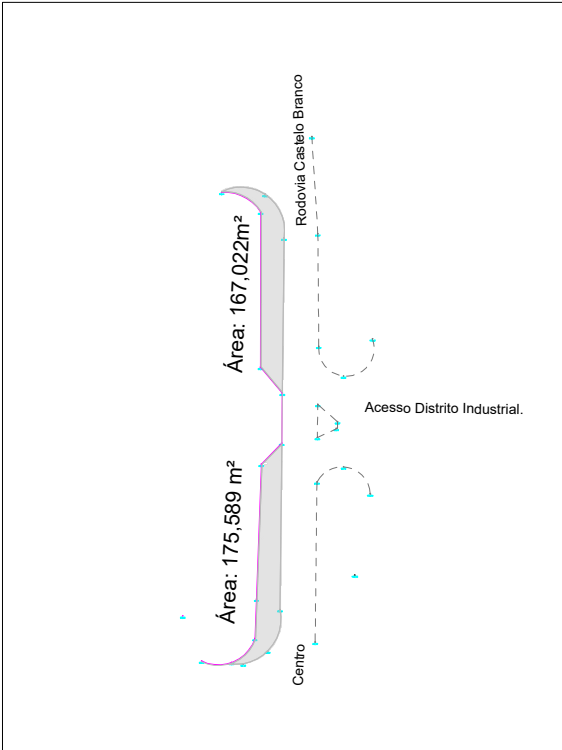

PROJETO COMPLETO		1:1000 ESCALA	01/01 FOLHA
PROJETO DE PAVIMENTAÇÃO ASFÁLTICA PROJETO PARA PREFEITURA MUNICIPAL DE ITATINGA PROPRIETARIO			
DISTRITO INDUSTRIAL I ITATINGA – SP			
IDENTIFICAÇÃO DO LOTE		ÁGUA DA SABESP	SIM
TIPO DE PAVIMENTAÇÃO	TERRA	ESGOTO SANITÁRIO	SIM
SITUAÇÃO S/E		DECLARO QUE A APROVAÇÃO DO PROJETO PELA PREFEITURA NÃO IMPLICA NO RECONHECIMENTO DO DIREITO DE PROPRIEDADE DO TERRENO.	