



**SISTEMA DE COORDENADAS PLANAS UTM**

DATUM OFICIAL = SIRGAS2000  
 MERIDIANO CENTRAL = 51° W  
 LATITUDE = 23°07'45.5"S  
 LONGITUDE = 54°57'13.262"W  
 UTM N = 7.443.195,412 m  
 UTM E = 743.735,213 m

K=Fator de Escala = 1,000329788  
 Data = 22/03/2021  
 c=convergência meridiana = -0°56'01,333"  
 d=declinação magnética = 17°28'01,992"W  
 e=variação anual da declinação magnética = 0'10'03,360"W



MAPA REGIONAL DE ITATINGA -SP

# MAPA DA CIDADE


<b>PROJETO COMPLETO</b>		ESCALAS: S/E	FOLHA: 1/3
<p><b>PROJETO: PROJETO RECAPEAMENTO</b></p> <p>PROPRIETÁRIO          Prefeitura Municipal de Itatinga          PREFEITO          PAULO HENRIQUE DE OLIVEIRA DI ROCCO</p> <p>Endereço          RUA SILVERINO DI PIRO          RUA AUGUSTO POLIDO</p>			
<p>PROPRIETÁRIO          Prefeitura Municipal de Itatinga          CNPJ: 46.834.127/0001-83          Prefeito PAULO HENRIQUE DE OLIVEIRA DI ROCCO</p>			
<p>ATUAR DO PROJETO          Eng. Civil GUSTAVO NEGRÃO XAVIER          CREA Nº: 5071051002</p>			
<p>FISCALIZAÇÃO          Eng. Civil RICARDO MANOEL SILVA          CREA Nº: 5070431839</p>			

Para verificar a validade das assinaturas, acesse: <https://brasil.ssign.com.br/assinaturas/verificar-assinatura> ou <https://brasil.ssign.com.br/assinaturas/verificar-assinatura>



Ponto inicial da pavimentação

Ponto final da pavimentação

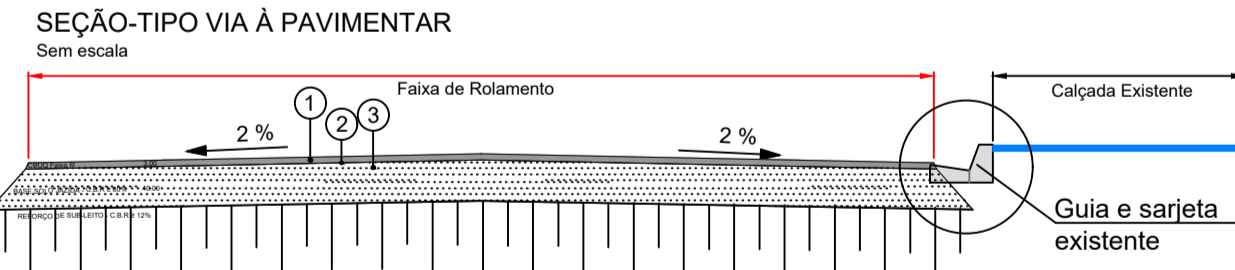

**LEGENDA**  
 ■ Áreas à pavimentar A= 7.715,93m<sup>2</sup>  
 — Guia Projetada

CAMADA	DESCRIÇÃO DO PAVIMENTO
1	CAMADA DE ROLAMENTO - CBUQ FABRICAÇÃO E APLICAÇÃO DE CONCRETO BETUMINOSO USINADO A QUENTE (CBUQ), AP 50/70, ESPESURA 3 CM
2	IMPRIMAÇÃO BETUMINOSA LIGANTE
3	BASE SOLO

**RECAPEAMENTO RUA AUGUSTO POLIDO**  
 ESCALA 1:1000

PROJETO COMPLETO ESCALAS: IND FOLHA: 2/3

PROJETO: PROJETO RECAPEAMENTO  
 PROPRIETÁRIO  
 PREFEITURA MUNICIPAL DE ITATINGA  
 PREFEITO  
 PAULO HENRIQUE DE OLIVEIRA DI ROCCO



Endereços  
 RUA SOLFERINO DI PIERO  
 RUA AUGUSTO POLIDO



PROPRIETÁRIO  
 Prefeitura Municipal de Itatinga  
 CNPJ: 46.634.127/0001-63  
 Prefeito PAULO HENRIQUE DE OLIVEIRA DI ROCCO

AUTOR DO PROJETO  
 Eng. Civil GUSTAVO NEGRÃO XAVIER  
 CREA Nº 5071051002

FISCALIZAÇÃO  
 Eng. Civil RICARDO MANOEL SILVA  
 CREA Nº 5070431839

Assinado por 3 pessoas: PAULO HENRIQUE DE OLIVEIRA DI ROCCO, GUSTAVO NEGRÃO XAVIER e RICARDO MANOEL SILVA  
 Para verificar a validade das assinaturas, acesse https://itatinga.br/portal/assinaturas/verificacao/5070431839-5071051002-46634127000163



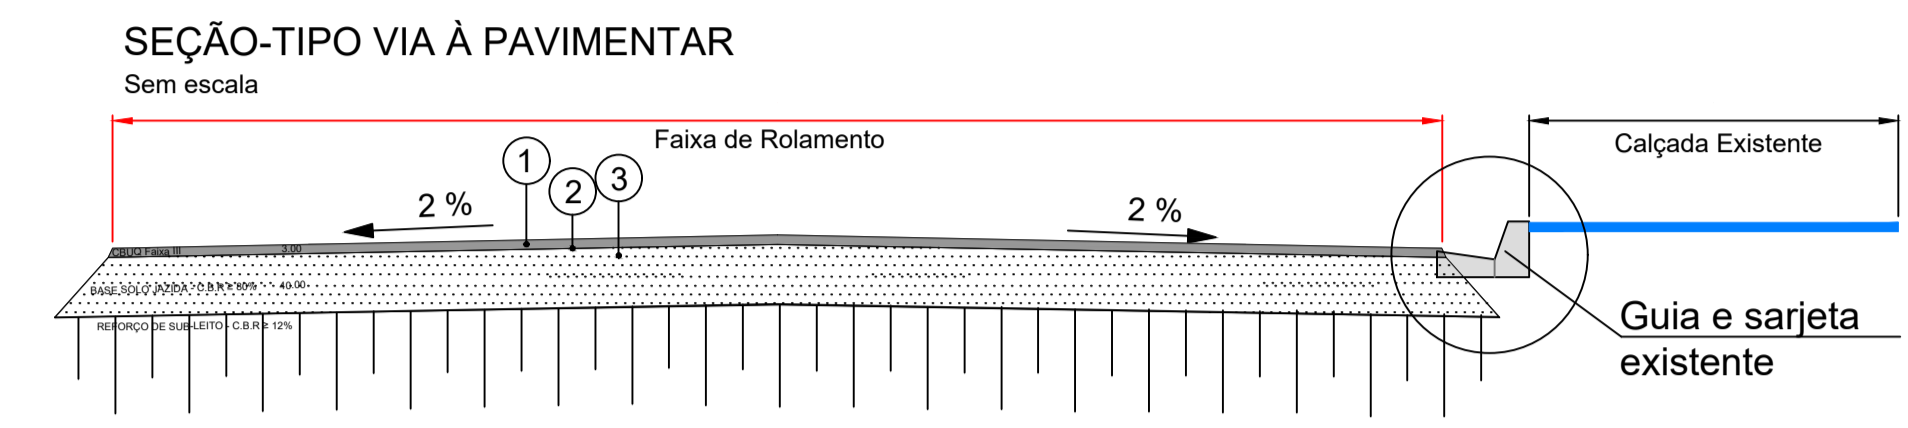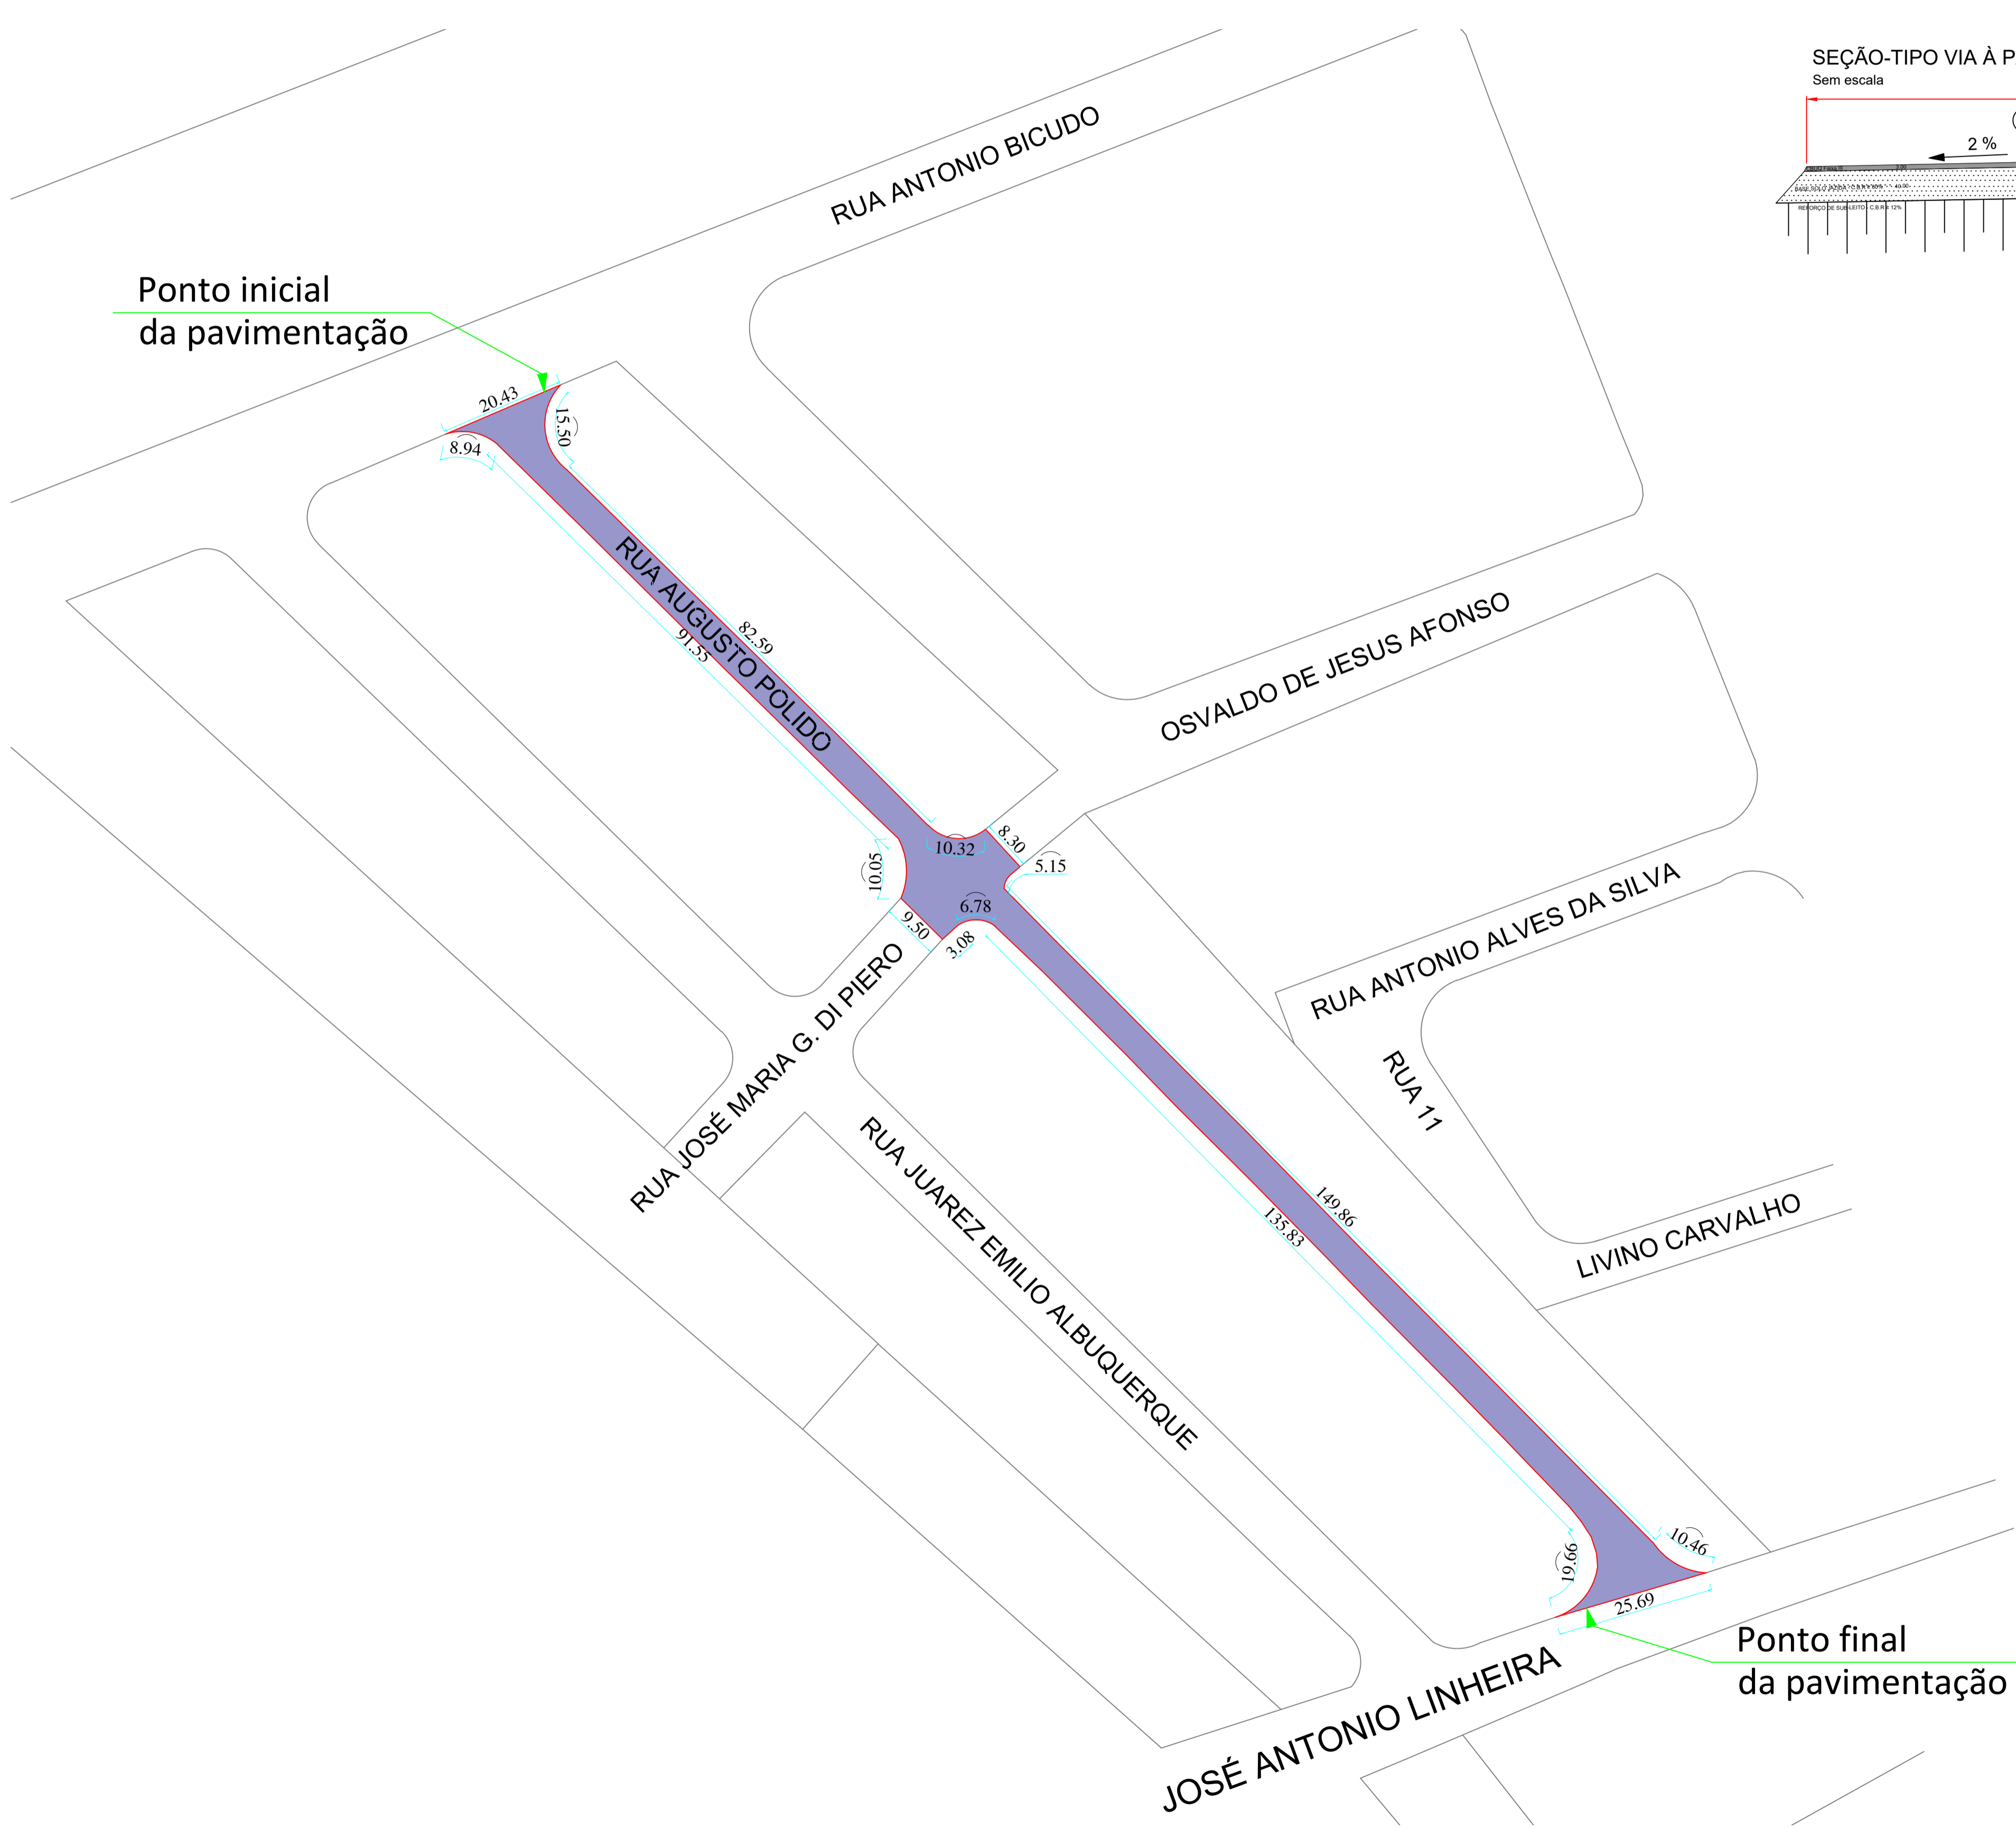

**LEGENDA**  
 Áreas à pavimentar A= 1.645,76m<sup>2</sup>  
 Eixo da via

CAMADA	DESCRIÇÃO DO PAVIMENTO
1	CAMADA DE ROLAMENTO - CBUQ FABRICAÇÃO E APLICAÇÃO DE CONCRETO BETUMINOSO USINADO A QUENTE (CBUQ), AP 50/70, ESPESSURA 3 CM
2	IMPRIMAÇÃO BETUMINOSA LIGANTE
3	BASE SOLO

**RECAPEAMENTO RUA AUGUSTO POLIDO**  
ESCALA 1:650

PROJETO COMPLETO ESCALAS: IND FOLHA: 3/3

PROJETO: PROJETO RECAPEAMENTO

PROPRIETÁRIO  
 PREFEITURA MUNICIPAL DE ITATINGA  
 PREFEITO  
 PAULO HENRIQUE DE OLIVEIRA DI ROCCO

Endereços:  
 RUA SOLFERINO DI PIERO  
 RUA AUGUSTO POLIDO

PROPRIETÁRIO  
 Prefeitura Municipal de Itatinga  
 CNPJ: 46.634.127/0001-63  
 Prefeito PAULO HENRIQUE DE OLIVEIRA DI ROCCO

AUTOR DO PROJETO  
 Eng. Civil GUSTAVO NEGRÃO XAVIER  
 CREA Nº 5071051002

FISCALIZAÇÃO  
 Eng. Civil RICALDO MANOEL SILVA  
 CREA Nº 5070431839

Assinado por 3 pessoas: PAULO HENRIQUE DE OLIVEIRA DI ROCCO, GUSTAVO NEGRÃO XAVIER e RICALDO MANOEL SILVA. Para verificar a validade das assinaturas, acesse https://municipio.itatinga.pr.gov.br/portal/assinaturas/validar/5071051002-5070431839-5070431839



## VERIFICAÇÃO DAS ASSINATURAS



Código para verificação: C746-1FA9-D1DF-D721

Este documento foi assinado digitalmente pelos seguintes signatários nas datas indicadas:

- ✓ PAULO HENRIQUE DE OLIVEIRA DI ROCCO (CPF 082.XXX.XXX-80) em 27/04/2026 16:42:53 GMT-03:00  
Papel: Parte  
Emitido por: AC SOLUTI Multipla v5 << AC SOLUTI v5 << Autoridade Certificadora Raiz Brasileira v5 (Assinatura ICP-Brasil)
  
- ✓ GUSTAVO NEGRAO XAVIER (CPF 431.XXX.XXX-96) em 27/04/2026 16:45:12 GMT-03:00  
Papel: Parte  
Emitido por: AC SyngularID Multipla << AC SyngularID << Autoridade Certificadora Raiz Brasileira v5 (Assinatura ICP-Brasil)
  
- ✓ RICALDO MANOEL SILVA (CPF 326.XXX.XXX-76) em 28/04/2026 20:12:33 GMT-03:00  
Papel: Parte  
Emitido por: Sub-Autoridade Certificadora 1Doc (Assinatura 1Doc)

Para verificar a validade das assinaturas, acesse a Central de Verificação por meio do link:

<https://itatinga.1doc.com.br/verificacao/C746-1FA9-D1DF-D721>