


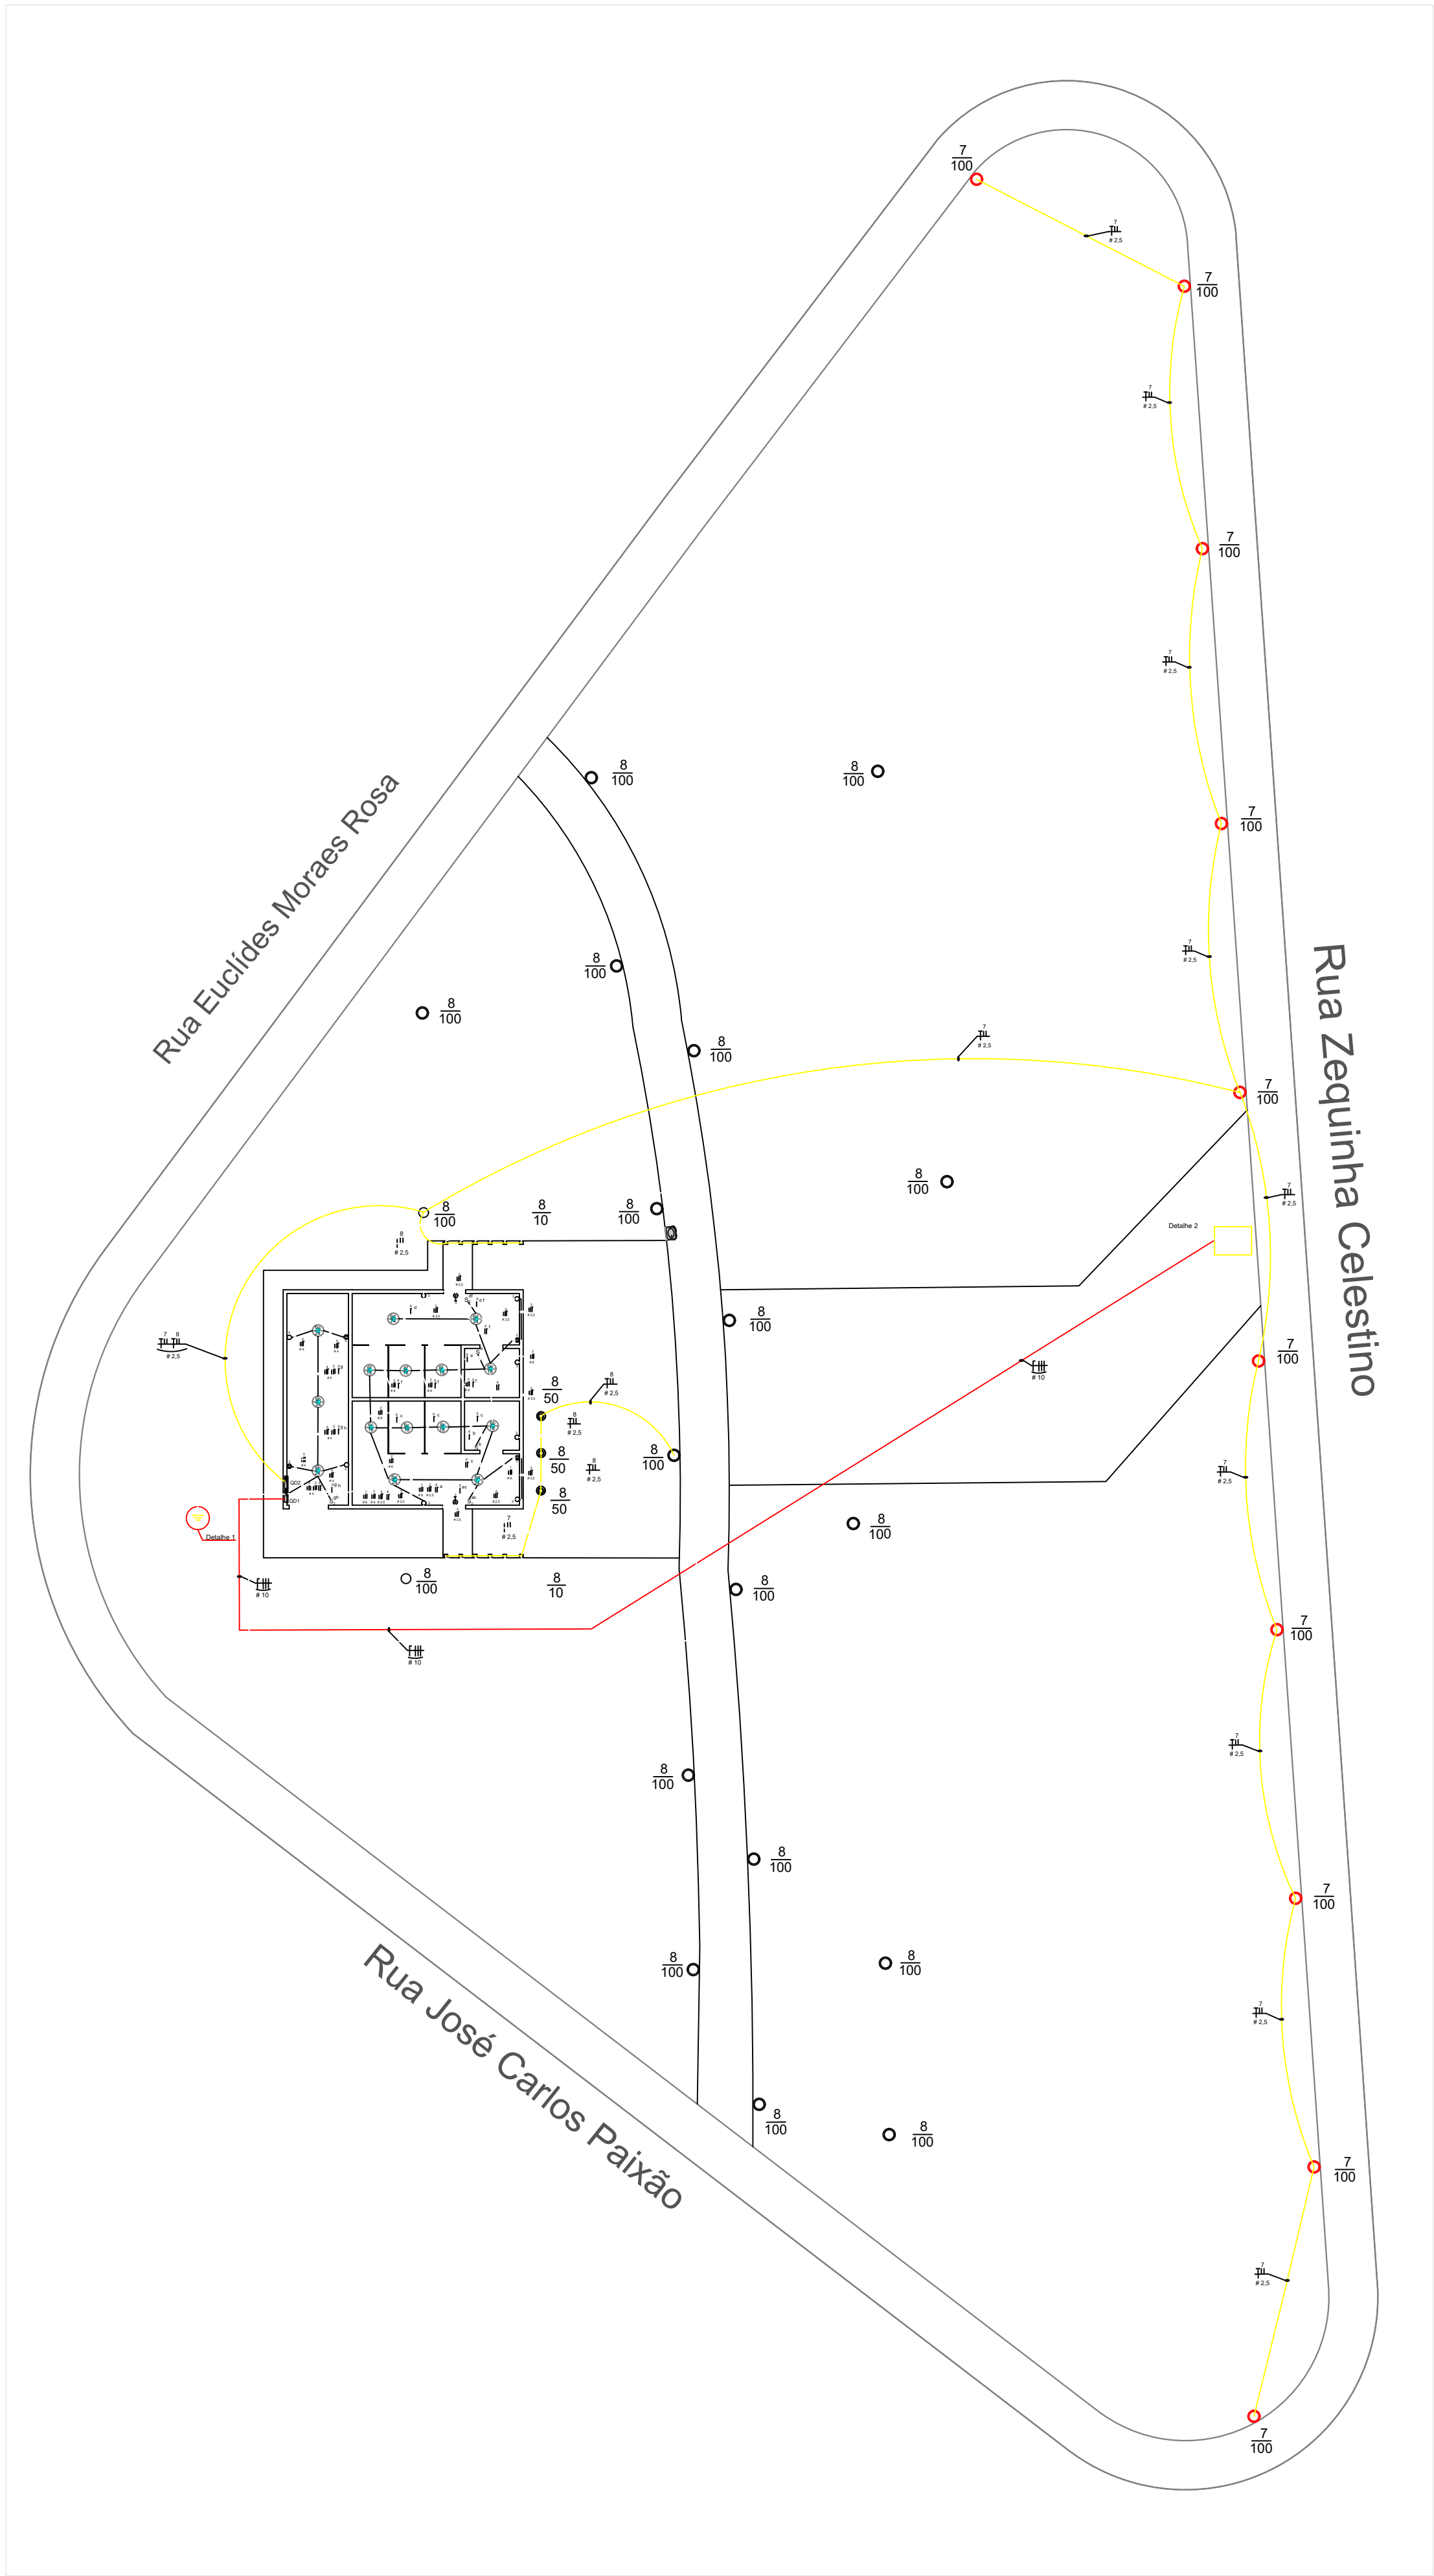
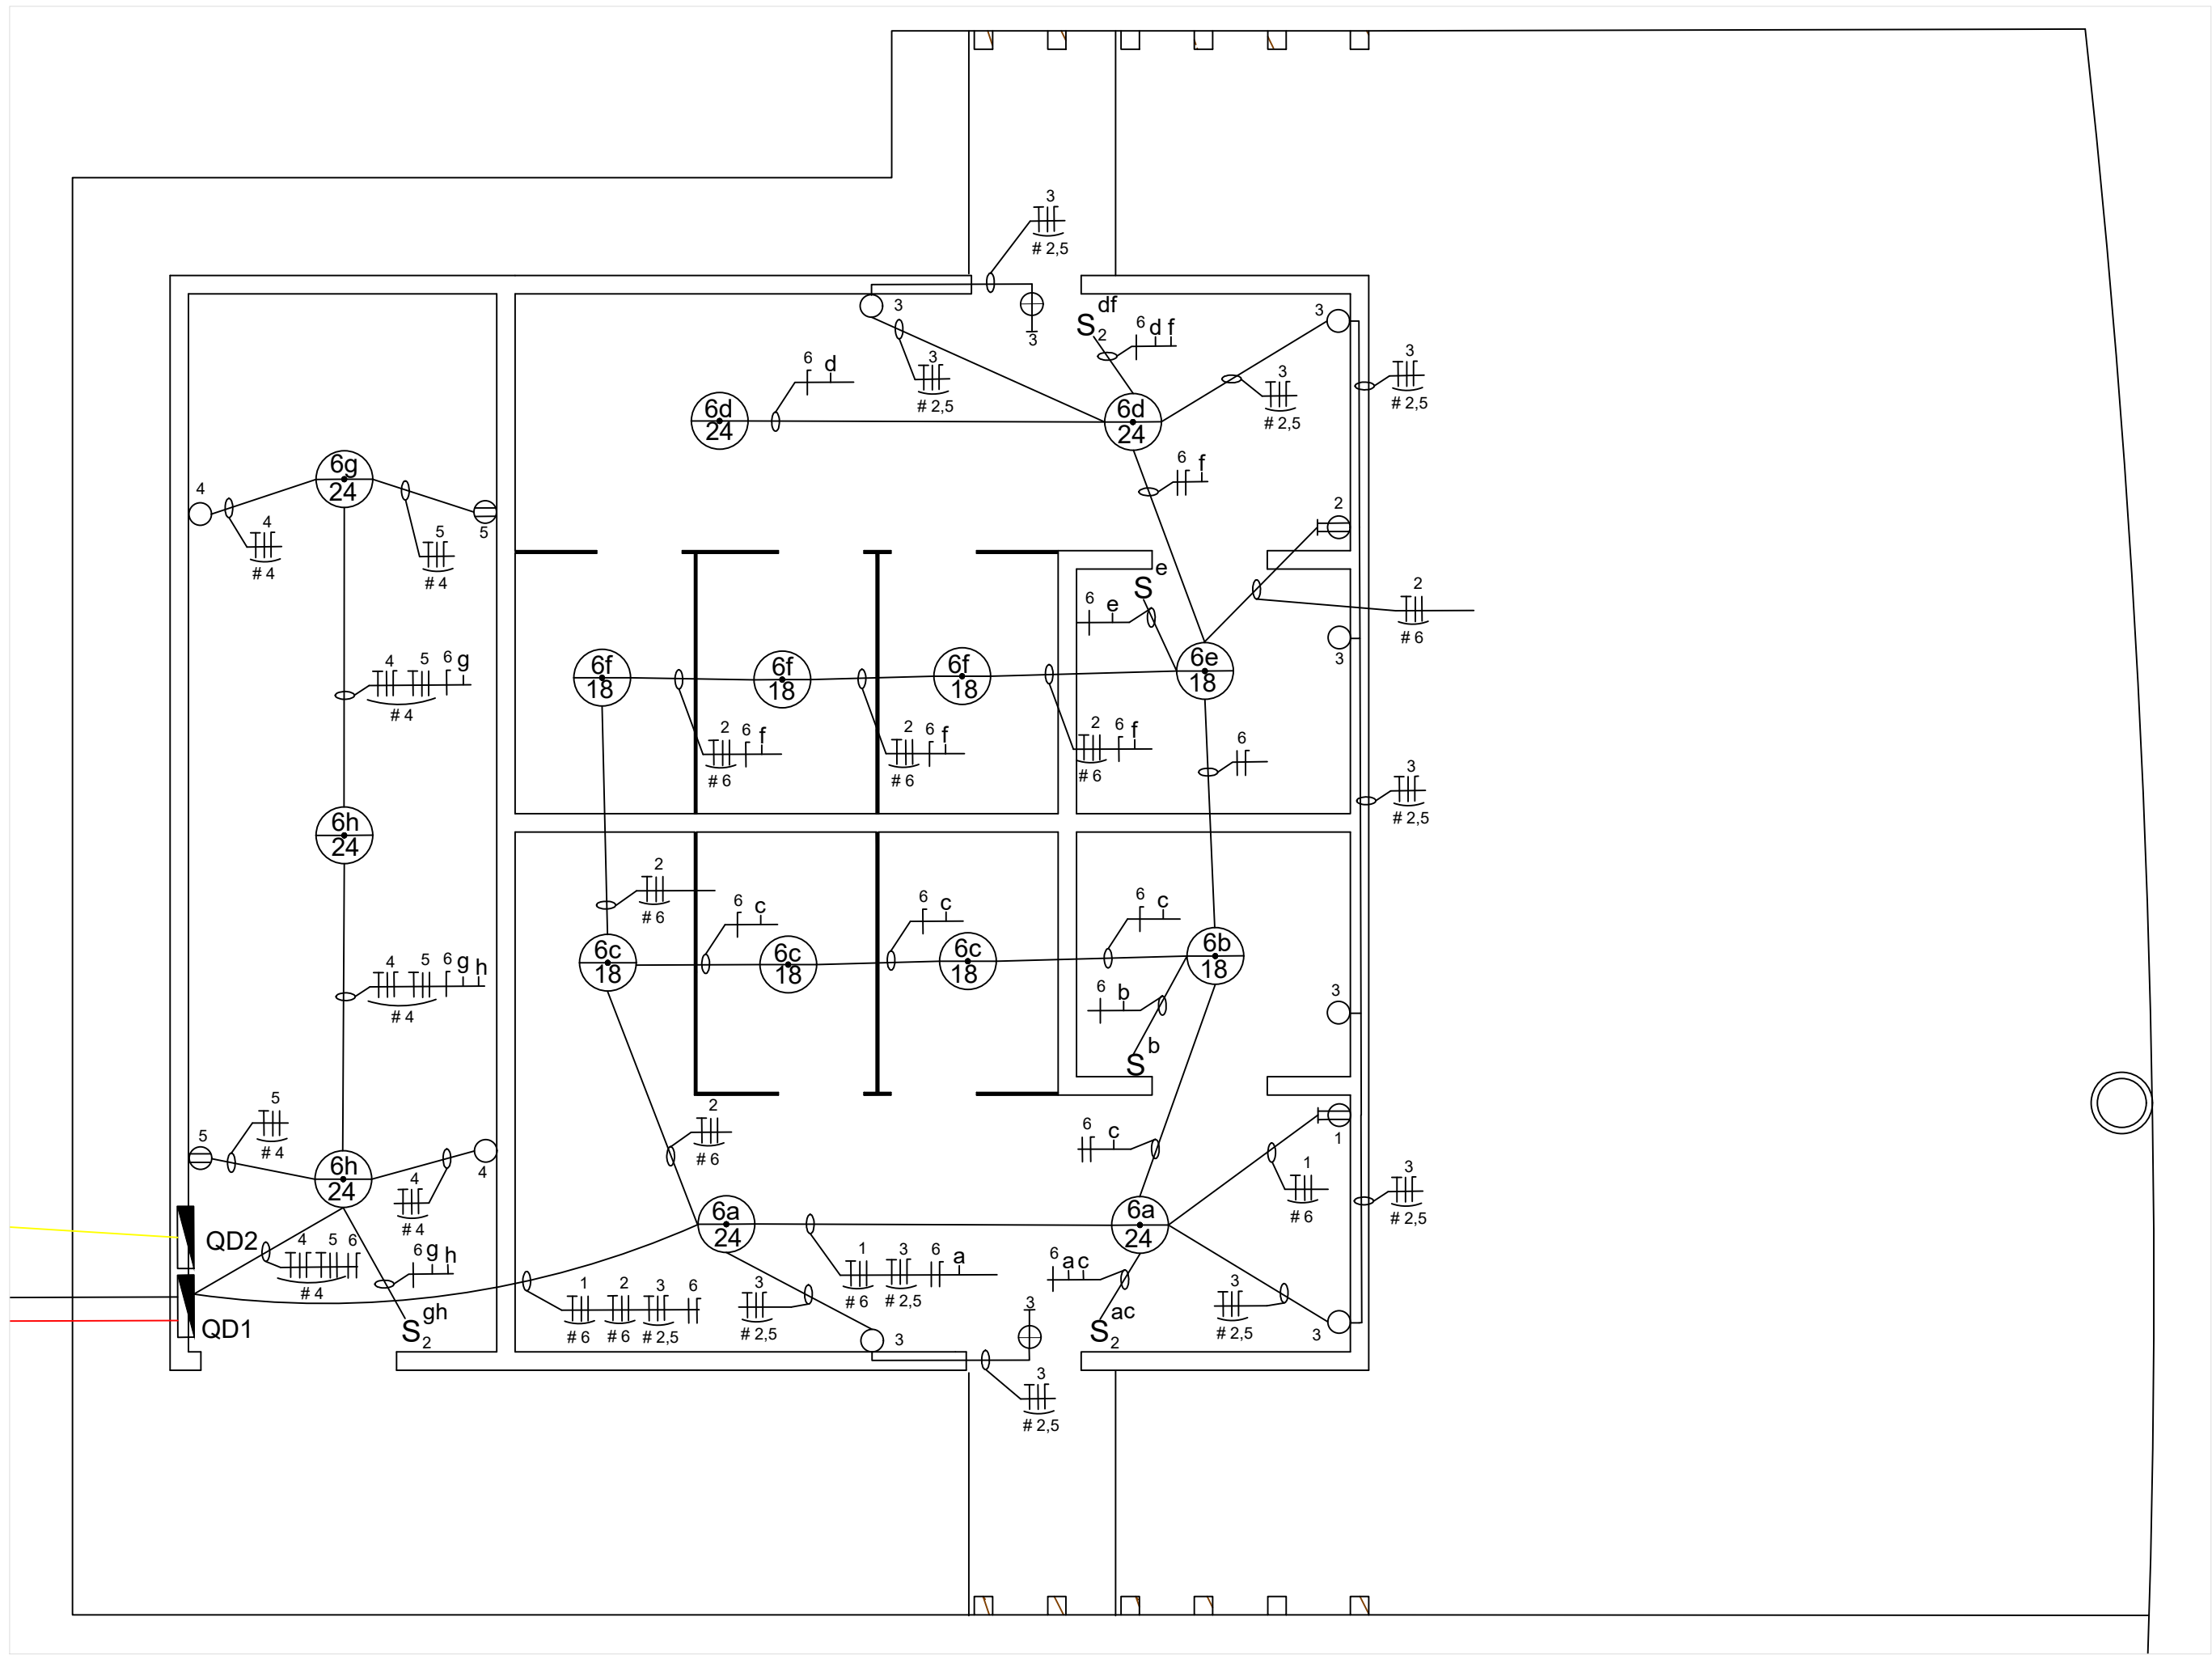


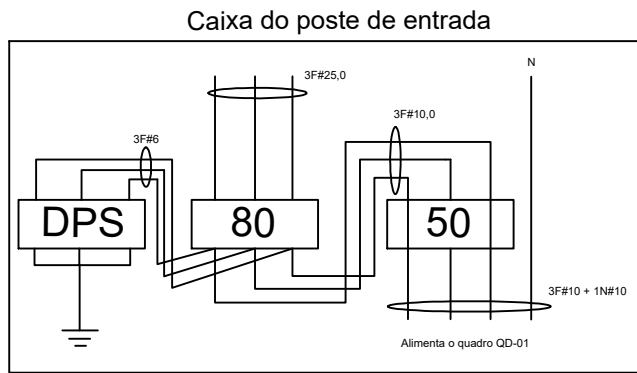

ESCALA 1:200

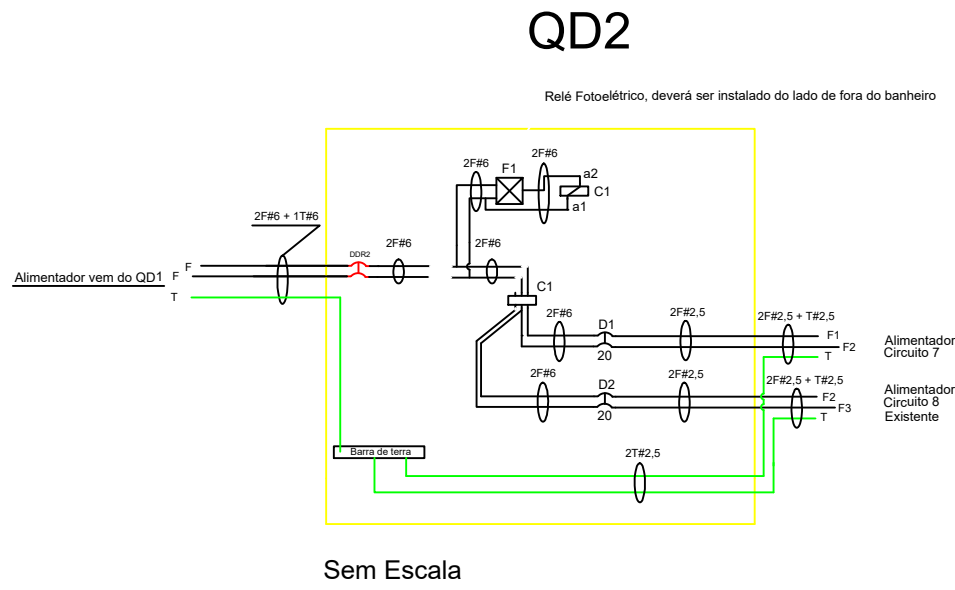

ESCALA 1:50

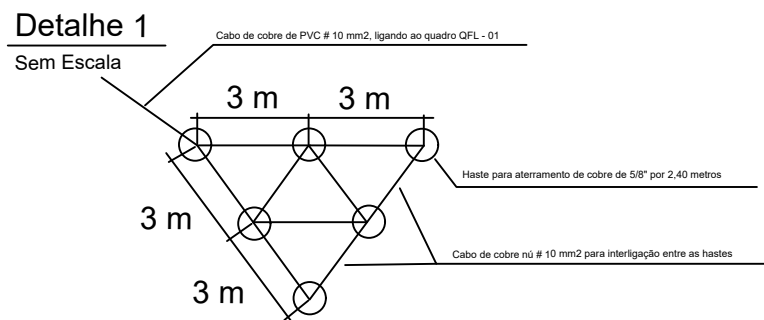


LEGENDAS

- Spot Chão
  - ⊕ Luminária led instalada no teto + Circuito + Potência da luminária
  - ⊙ Foco, instalado no chão
  - Tomada média 127 V
  - ⊕ Tomada alta 127 V (Iluminação de Emergência)
  - ⊕ Ponto médio de energia 220V (ducha)
  - ⊕ Tomada média 220V vermelha
  - ⊕ Circuito monofásico 127 V
  - ⊕ Circuito bifásico 220 V
  - ⊕ Indicação da bitola do cabo
  - ⊕ Retorno de iluminação
  - S<sup>d</sup> Interruptor 1 tecla simples
  - S<sup>2</sup> Interruptor 2 teclas simples
- ▬ Quadro de disjuntores
  - ▬ Eletroduto de 3/4" instalado na parede ou teto
  - ⊕ Disjuntor trifásico DDR tipo DIN
  - D1 Disjuntor bifásico tipo DIN
  - F1 Relé fotoelétrico
  - Poste a serem instalados
  - Postes existentes
  - Spot led, instalado em baixo do pergolado
  - ▬ Eletroduto de 3/4" instalado no piso
  - Poste de entrada trifásico cabo 35 mm2, proteção de 63 A
- ▬ Eletroduto de 1" instalado no piso, eletroduto de entrada
  - ▬ Eletroduto de 3/4" instalado no piso, eletroduto de interligação da instalação nova de luminárias com a instalação antiga de luminárias
  - ▬ Disjuntor monofásico, tipo DIN + corrente nominal do disjuntor
  - ▬ Disjuntor bifásico, tipo DIN + corrente nominal do disjuntor
  - ▬ Disjuntor trifásico DDR, tipo DIN + corrente nominal do disjuntor
  - a2 C1 Bobina do contador C1
  - C1 Contador

QD - 01

Quadro de distribuição de iluminação e força

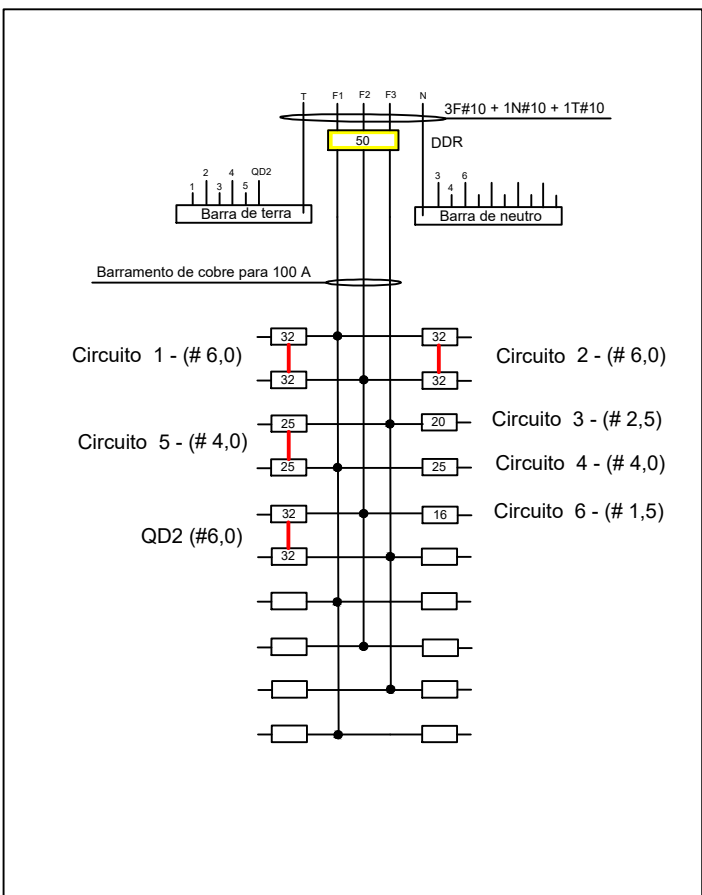

Sem Escala

|                    |                                                                  |                                           |
|--------------------|------------------------------------------------------------------|-------------------------------------------|
| PROJETO:           | SANITÁRIOS PARQUE ECOLÓGICO                                      | 06/06                                     |
| LOCAL:             | PRAÇA MARIA APARECIDA BENFICA                                    | TAMANHO: A1                               |
| ASSUNTO:           | PROJETOS COMPLEMENTARES<br>PROJETO ELÉTRICO                      | ESCALA:<br>INDICADAS<br>DATA:<br>01/04/25 |
| PROPRIETÁRIO:      | PREFEITURA MUNICIPAL DE ITATINGA                                 |                                           |
| PREFEITO:          | PAULO HENRIQUE DE OLIVEIRA ROQUE                                 |                                           |
| AUTORA DO PROJETO: | ENGº ELETRICISTA JOSÉ EDUARDO OLIVEIRA BARROS - CREA N°605210223 |                                           |

